Project / omschrijving:

Stadswandelpark
Stichting Koningsdag
Koningsdag

Uitvoerperiode:

Van 26-04-2025 t/m 26-04-2025
Van uur tot : uur

EINDHOVEN KING

TRAFFIC & EVENT SUPPORT
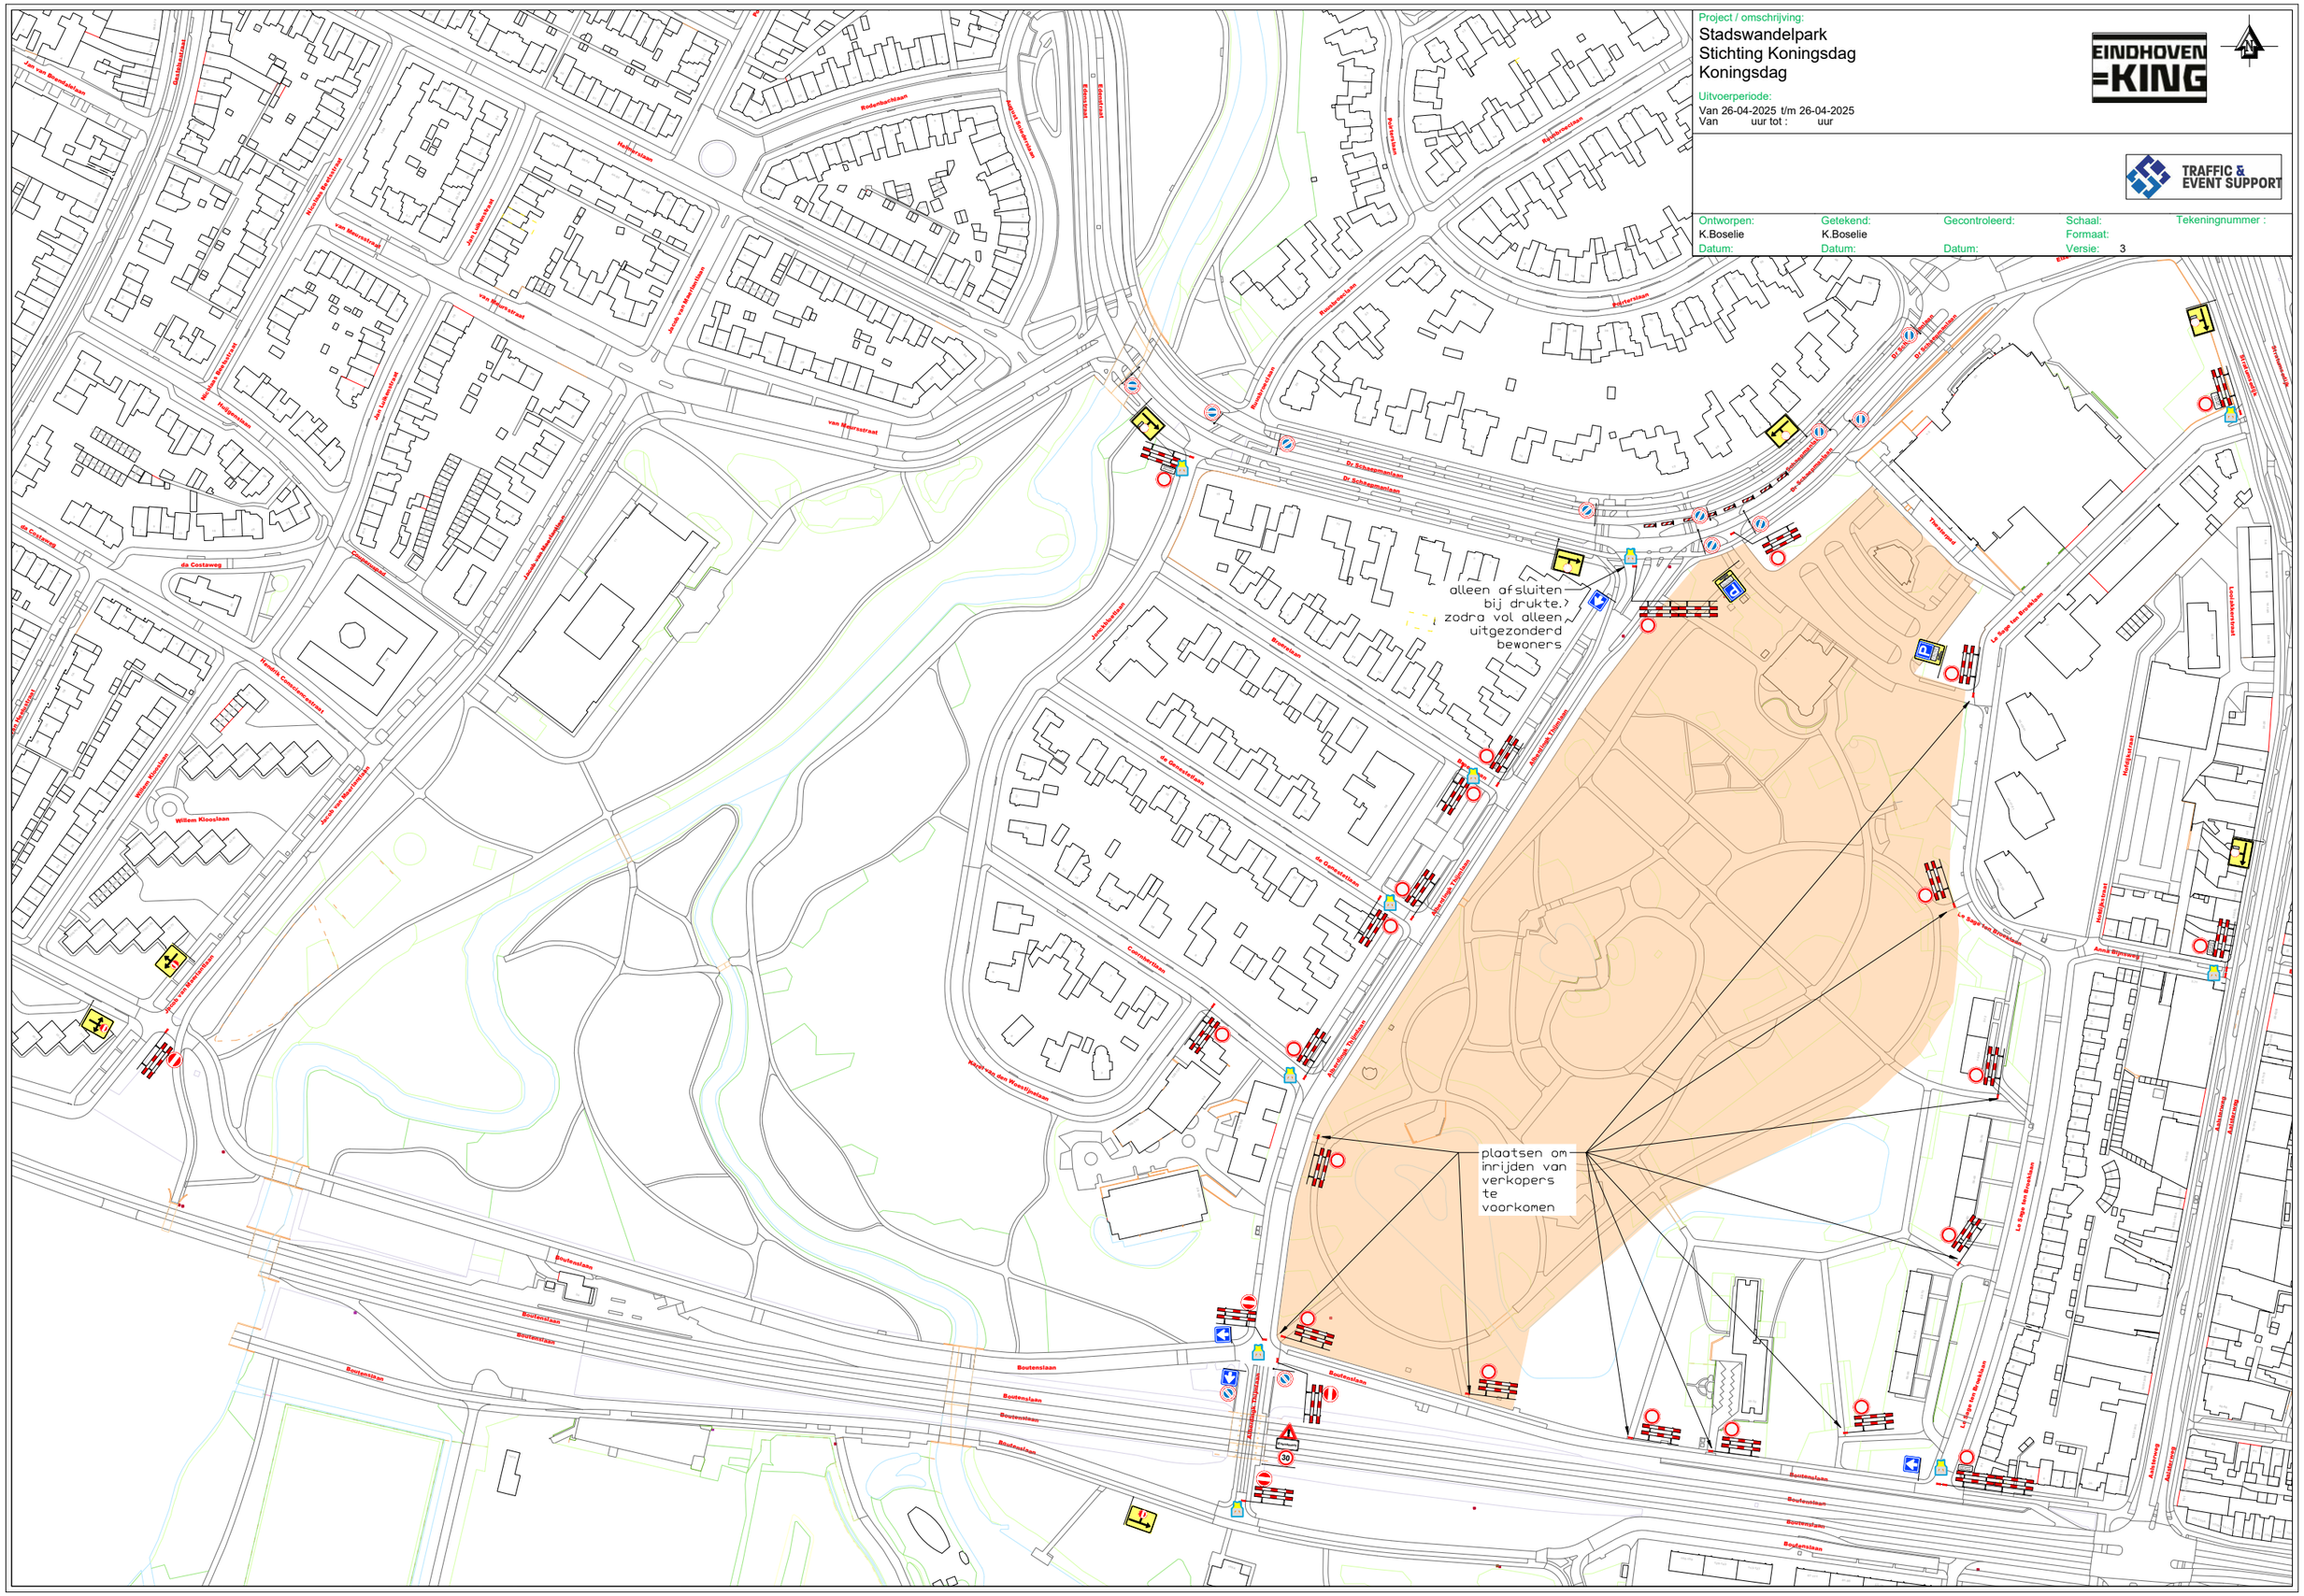
Ontworpen:	Getekend:	Gecontroleerd:	Schaal:	Tekeningnummer :
K.Boselie	K.Boselie		Formaat:	
Datum:	Datum:	Datum:	Versie: 3