


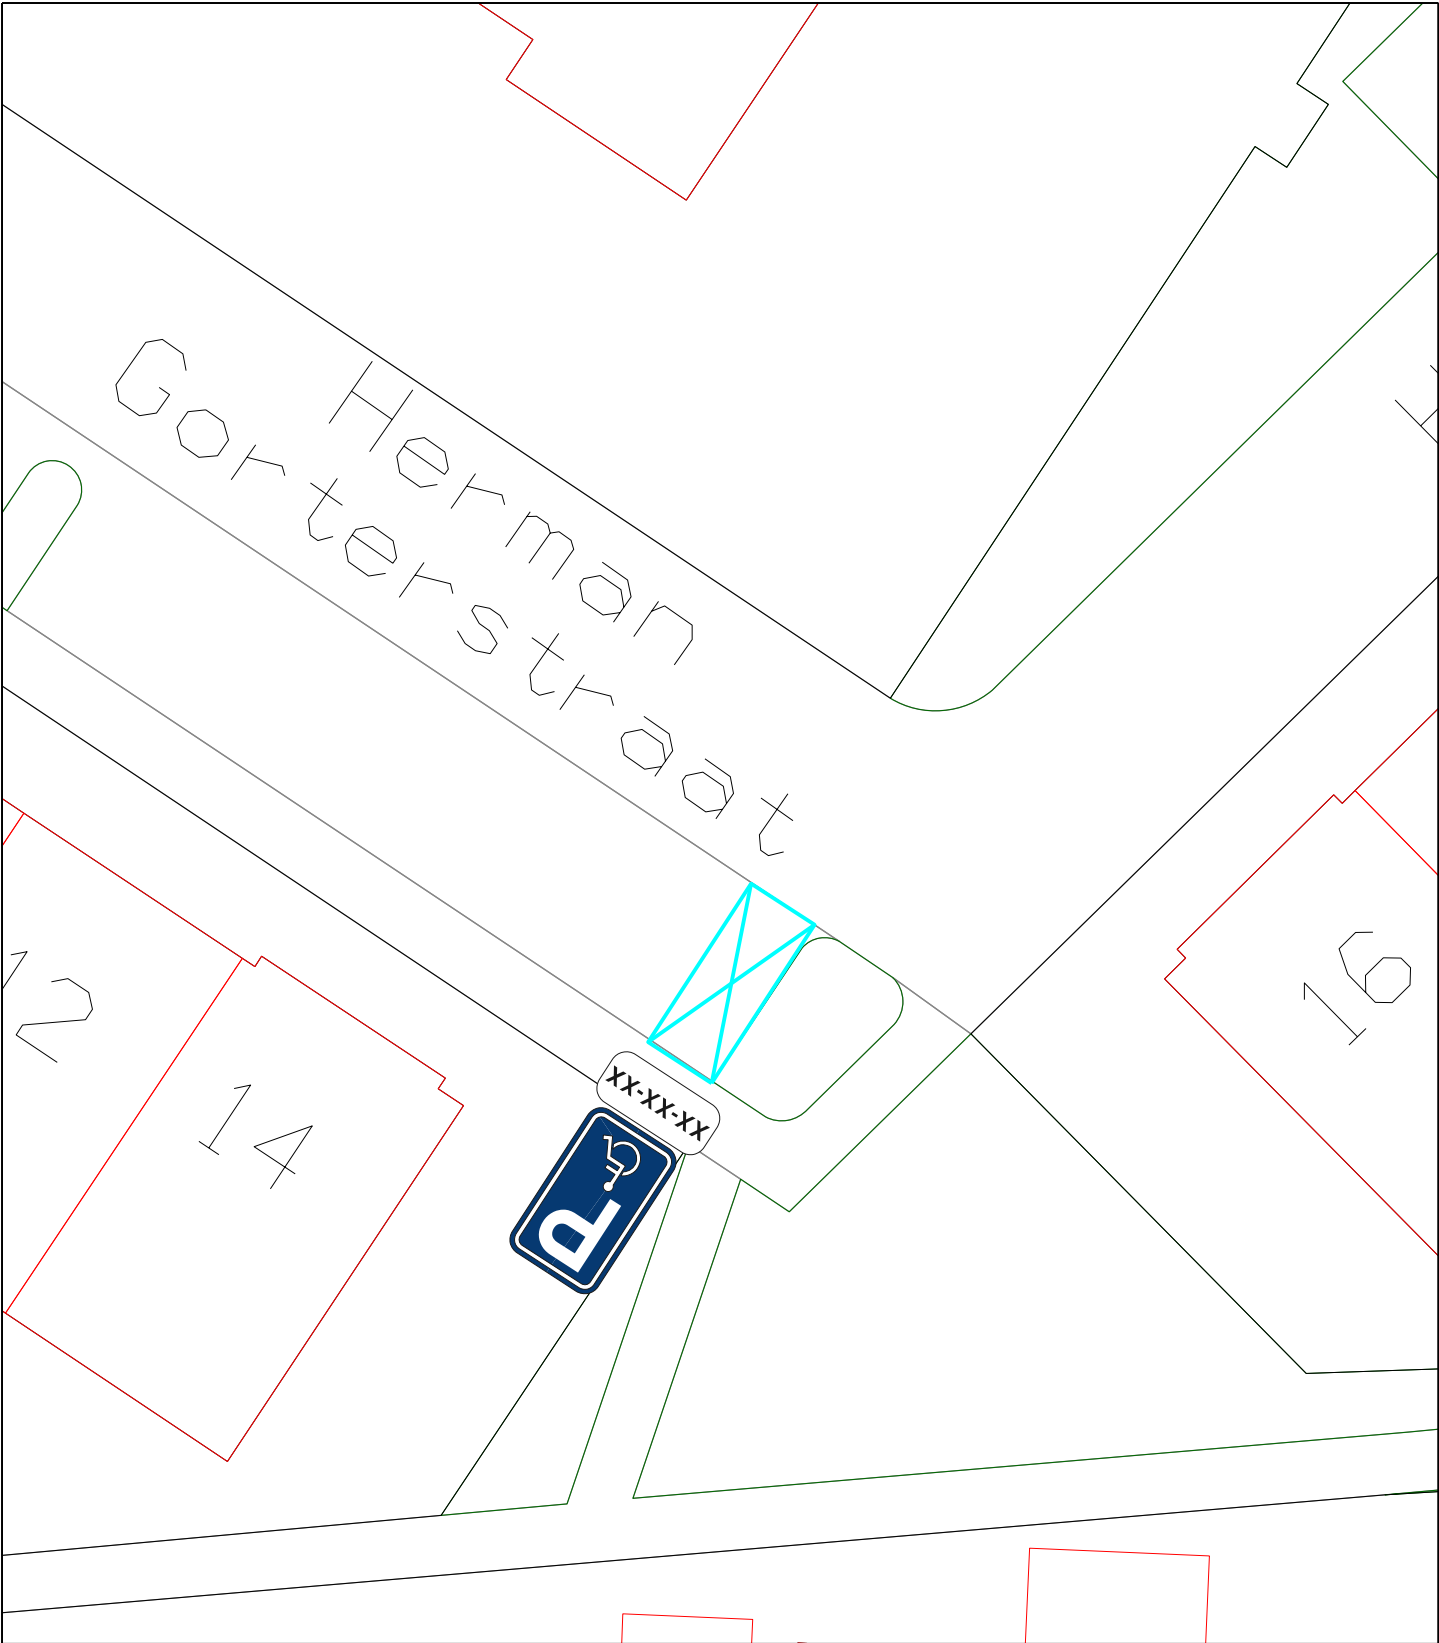

C	-	-	-	-
B	-	-	-	-
A	-	-	-	-
WIJZIG.	DATUM	OMSCHRIJVING	GETEKEND	AKKOORD

 gemeente Goeree-Overflakkee	ONDERDEEL GPP Herman Gorterstraat 16, plaatsen t.h.v. nr 14			
	TEKENINGNUMMER Z-25-170359	BLAD 1 van 1	GETEKEND COL	AKKOORD FH
PROJECT Gehandicapten Parkeerplaatsen	KERN Sommelsdijk	SCHAAL 1:200	FORMAAT A4	DATUM 10-03-2025