


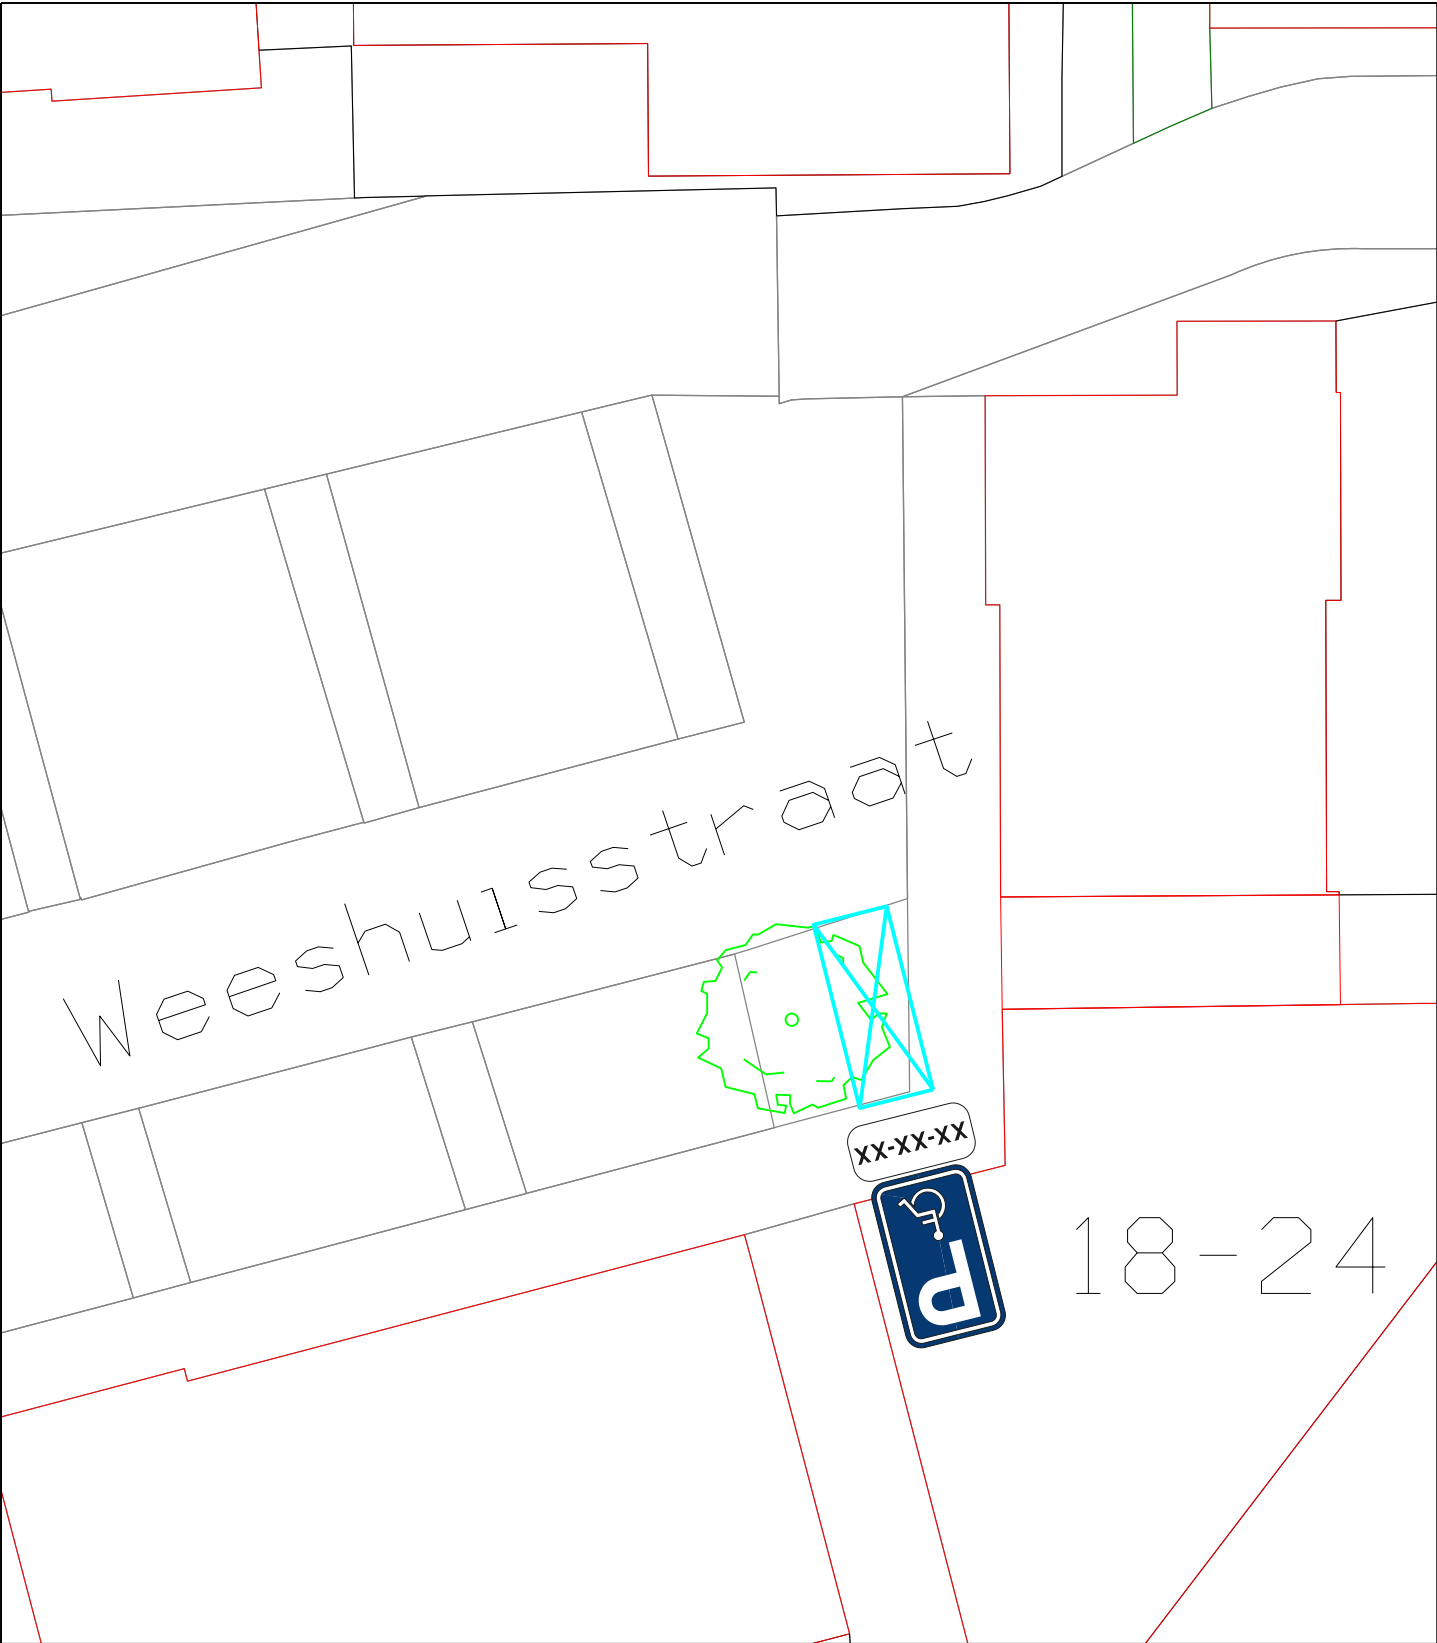

18-24

C	-	-	-	-
B	-	-	-	-
A	-	-	-	-
WIJZIG.	DATUM	OMSCHRIJVING	GETEKEND	AKKOORD

 gemeente Goeree-Overflakkee	ONDERDEEL			
	GPP Dijkershof 1 - plaatsen t.h.v. van de Wurft 18			
PROJECT Gehandicapten Parkeerplaatsen	TEKENINGNUMMER	BLAD	GETEKEND	AKKOORD
	Z-25-170252	1 van 1	COL	FH
	KERN	SCHAAL	FORMAAT	DATUM
	Sommelsdijk	1:200	A4	10-03-2025
Koningin Julianaweg 45, 3241 XB Middelharnis Postbus 1, 3240 AA Middelharnis T: 14 0187 E: info@goeree-overflakkee.nl				