


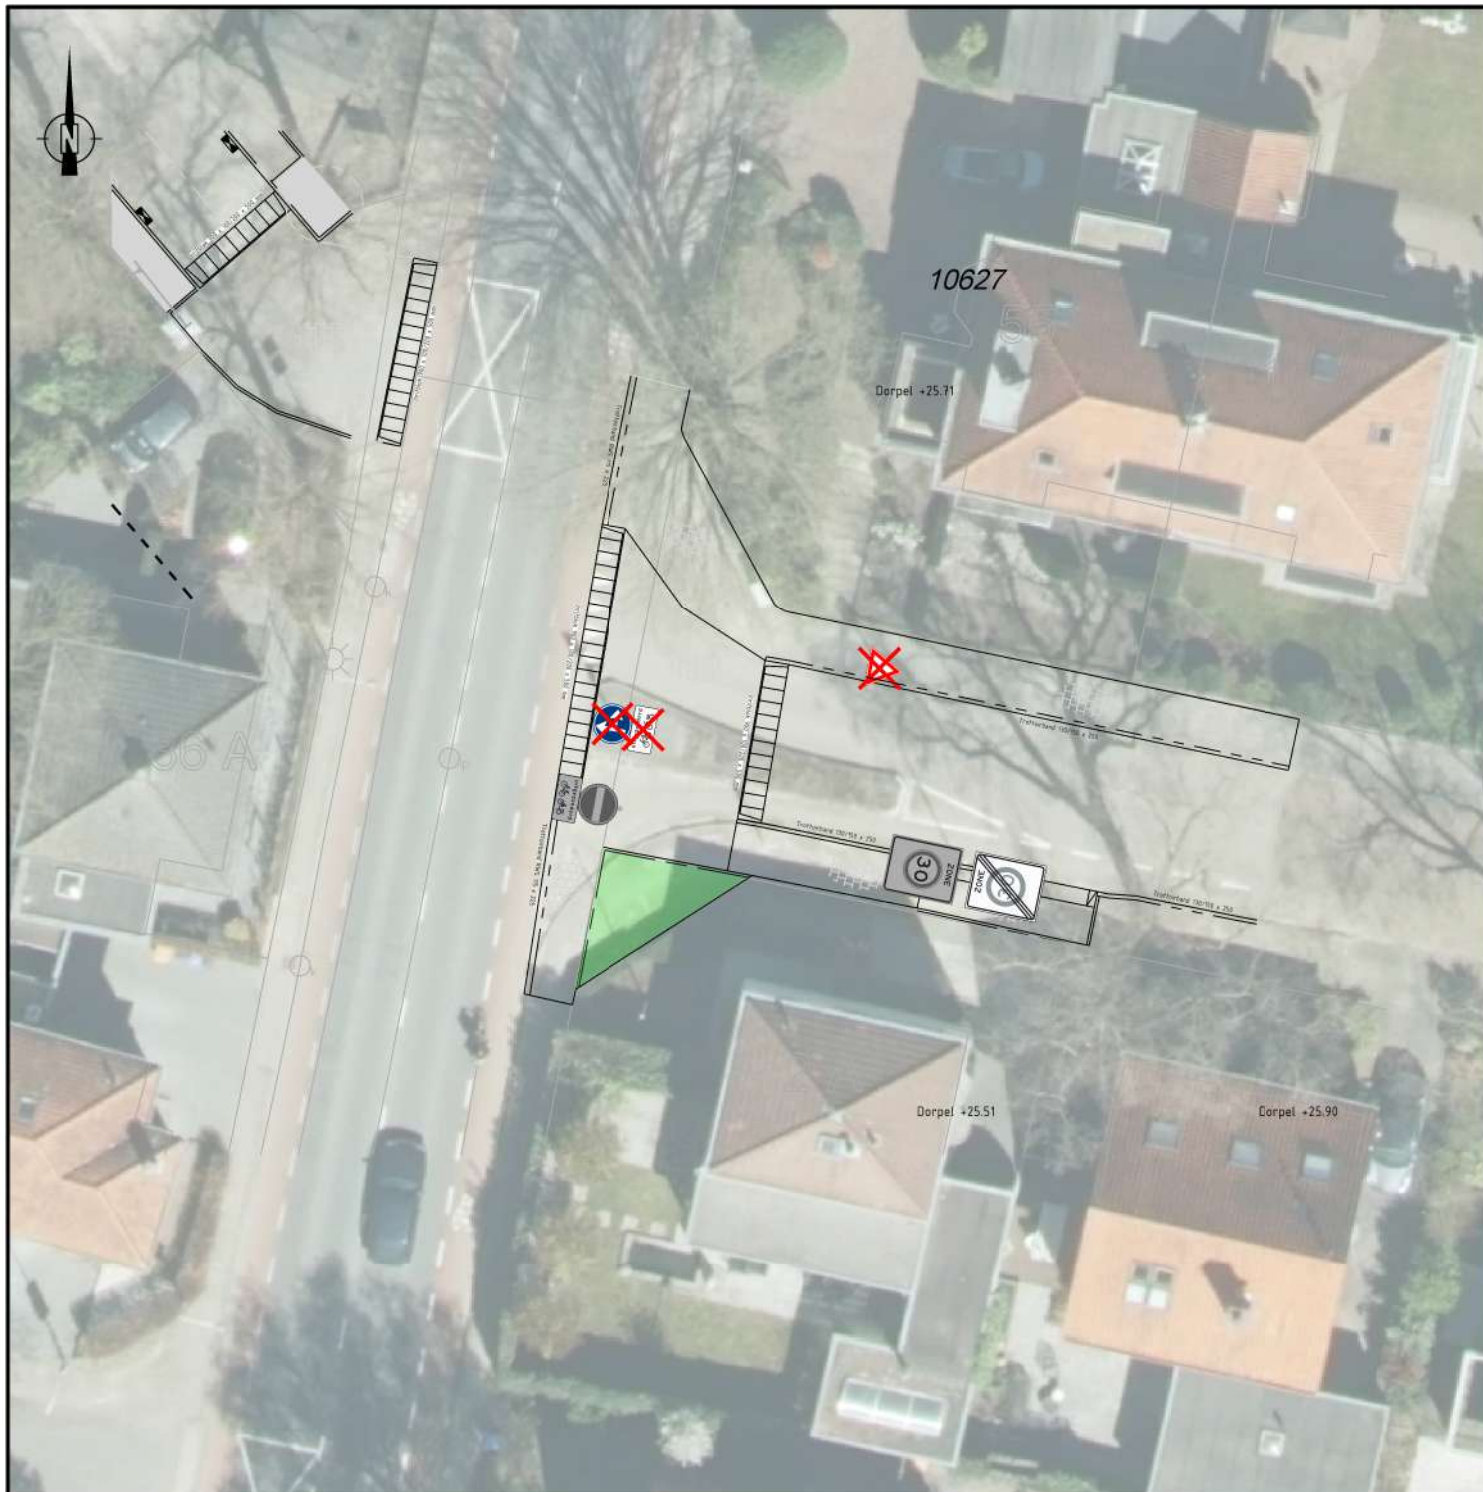

0 10 20m

03-12-2024	Godfried van Merode	DEFINITIEF
Datum	Tekenaar	Status/ Wijzigingen
Opdrachtgever Gemeente Ede Projectomschrijving Aanpassing kruising Burgemeester Prinslaan Tekening omschrijving Overzichtstekening Te plaatsn bebording		Project nr. 77367 Bestek nr. 26 van 2024 Schaal 1:200 Formaat A4 Tekening nr. 77367-BP-D01 Opmerking



Ingenieursbureau

Postbus 9024 - 6710 HM Ede

Bezoekadres: Gemeentewerf - Asakkerweg 8 - Ede

\$FILES