


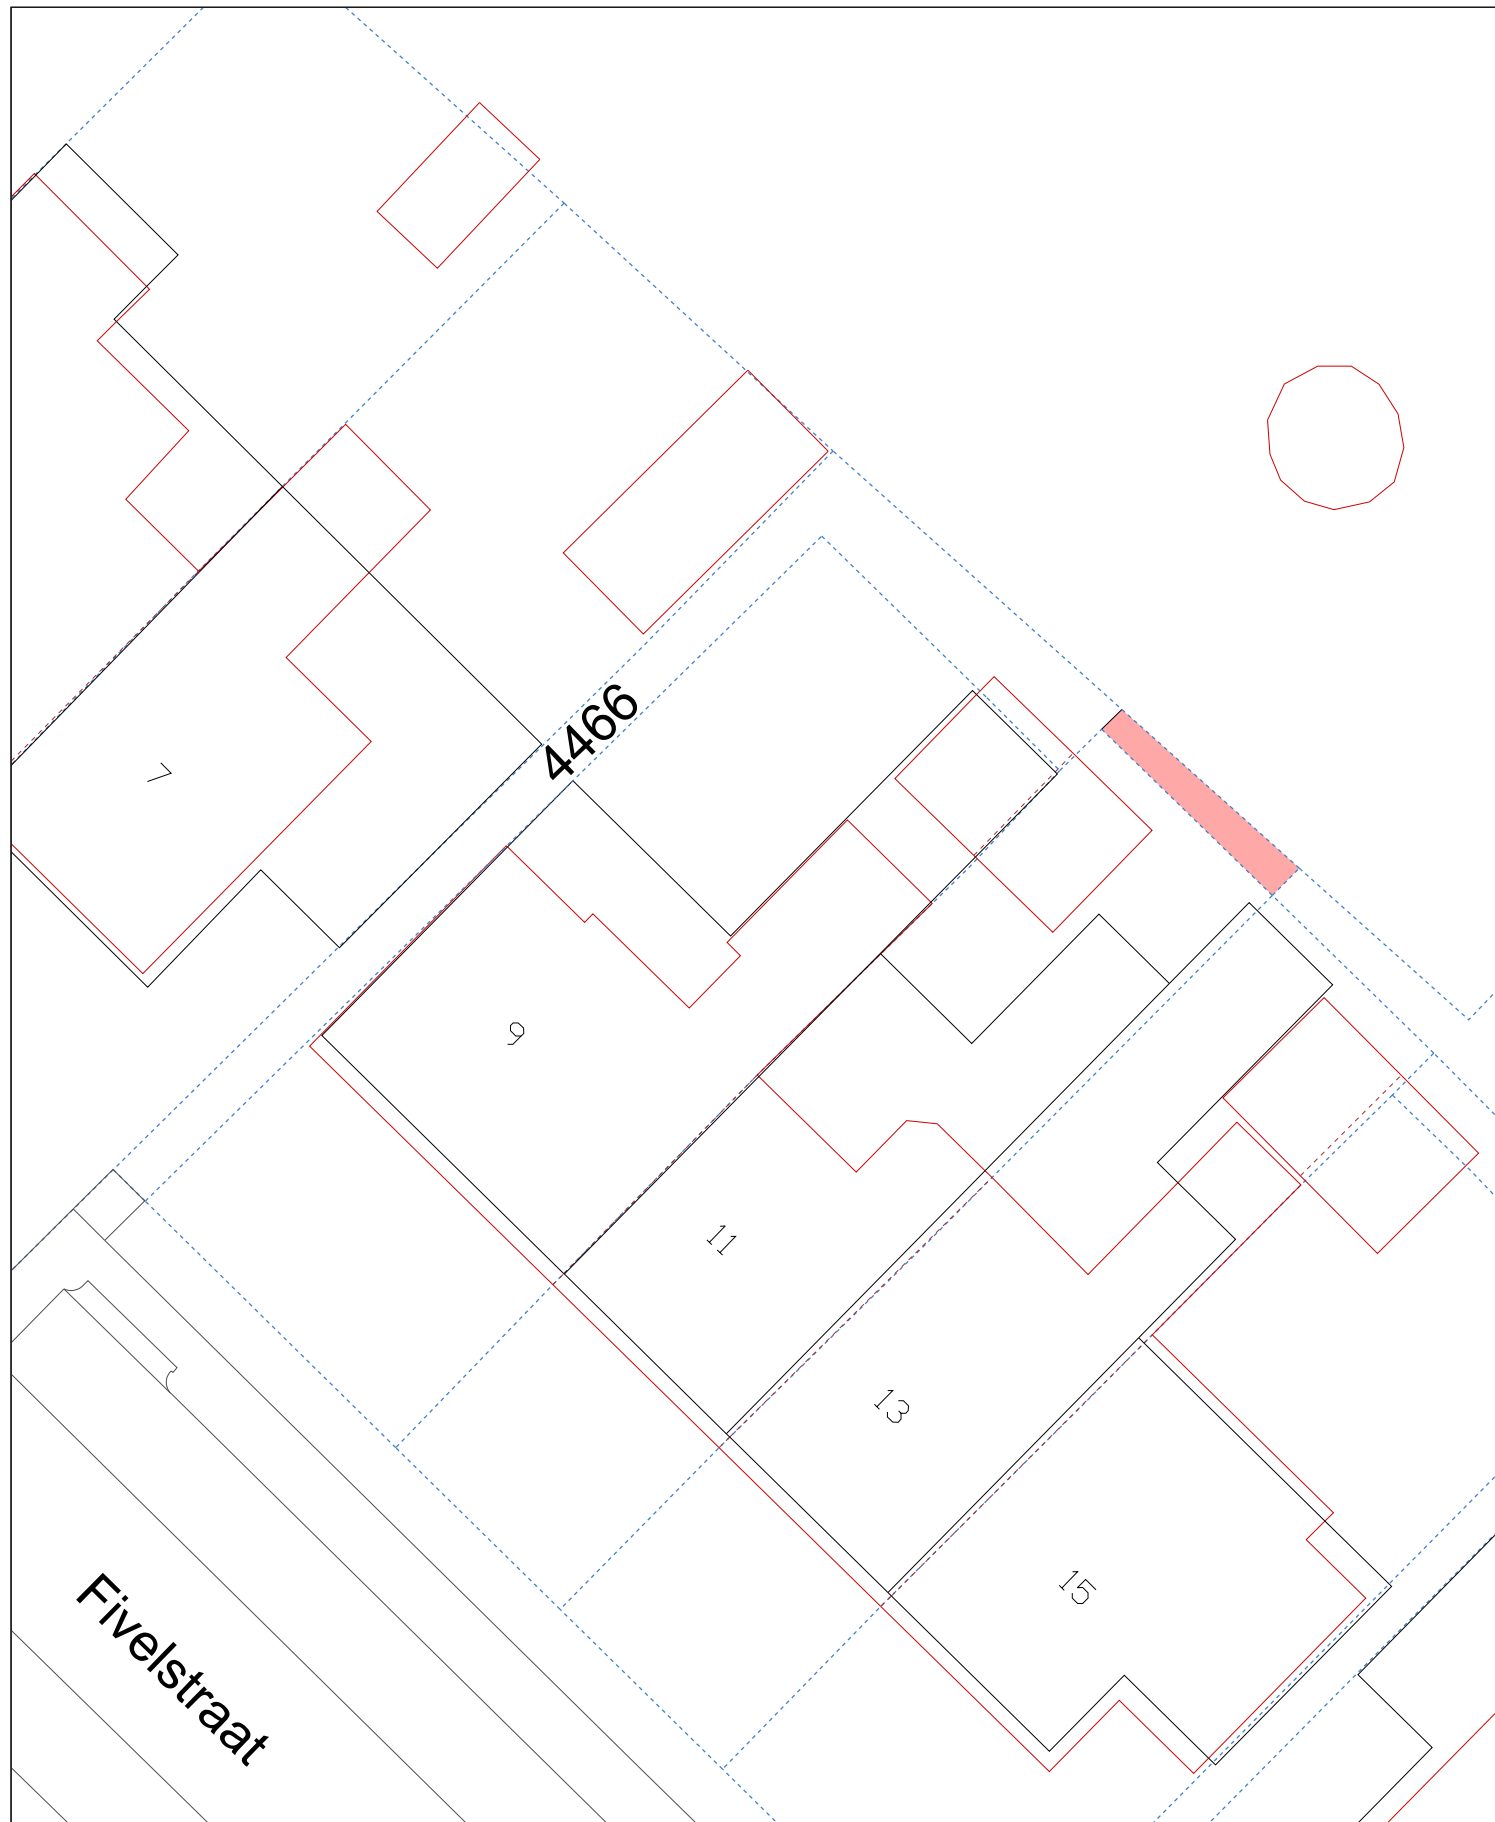

te verkopen grond (5 m2)

1e – aan de gegevens betreffende de infrastructuur c.a.
aangegeven bebouwing kunnen geen rechten worden ontleend.

2e – de kadastrale uitmeting is bepalend voor hetgeen
in eigendom / erfpacht wordt overgedragen.

kadastrale gemeente Ten Boer, sectie A



Shared Service Center
Informatie en Advies
Geo & Data
Gedempte Zulderdlep 98
9711 HL Groningen
tel. 050 – 3679111

Fivelstraat 11
schaal 1 : 200

naam : HvdP

datum: 28-10-2024

tek.nr.: A-199