


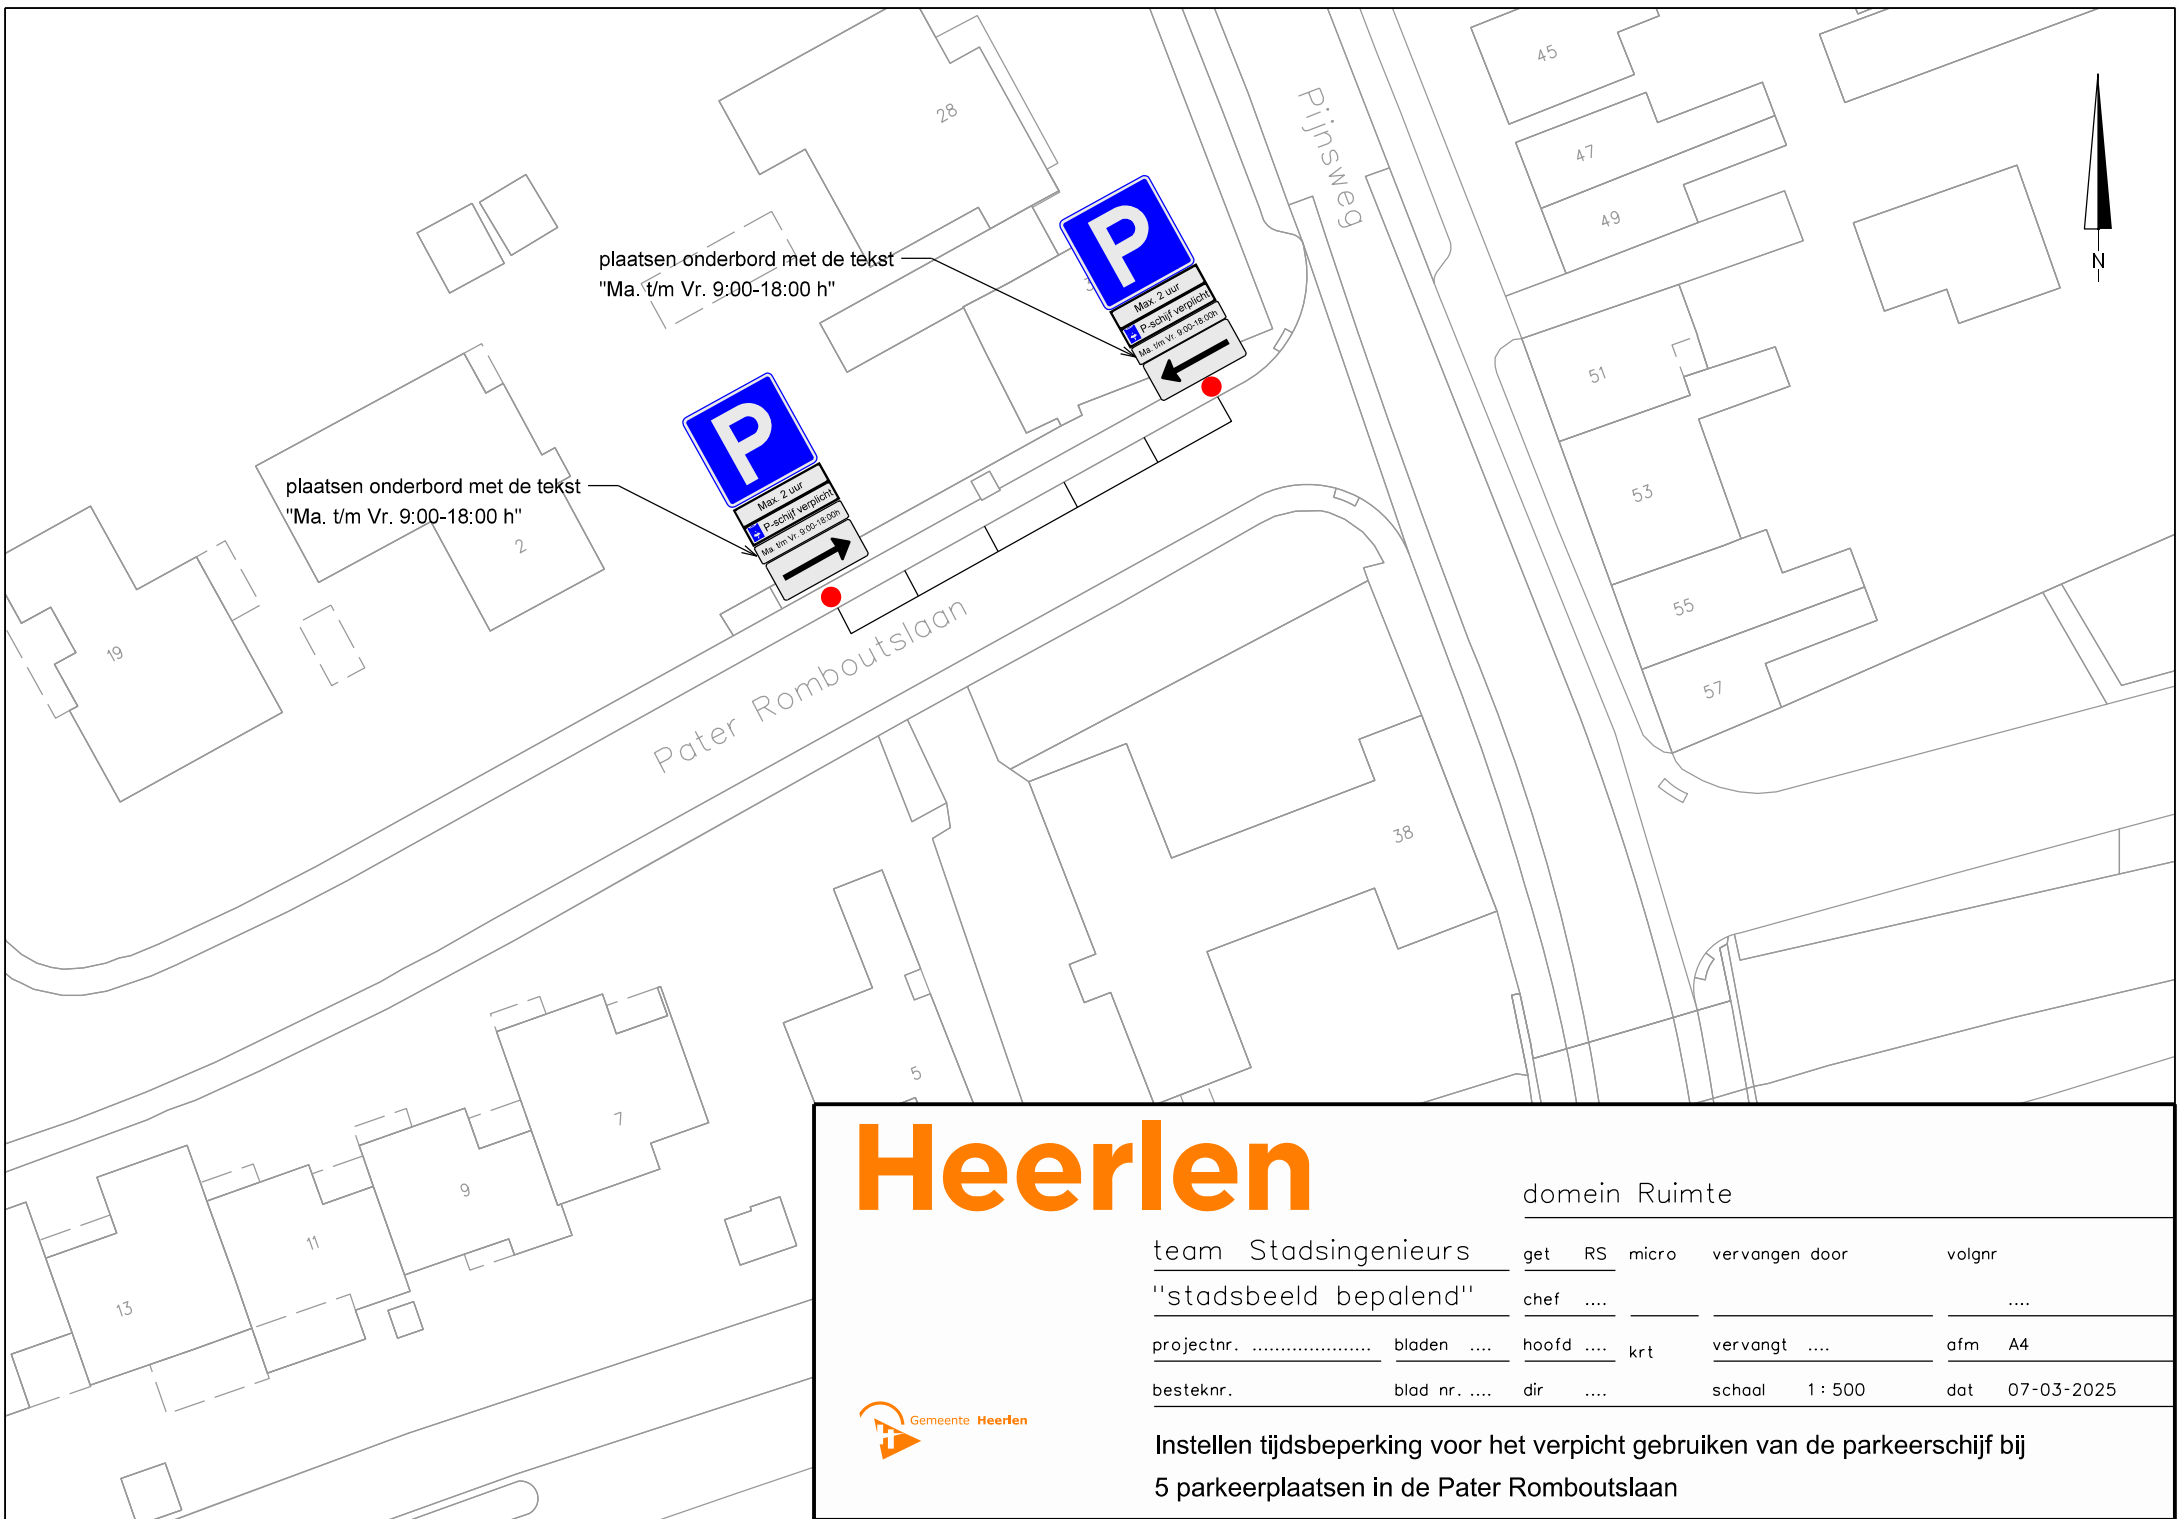

Heerlen

domein Ruimte

team Stadsingenieurs

get	RS	micro	vervangen door	volgnr
-----	----	-------	----------------	--------

"stadsbeeld bepalend"

chef				
------	------	--	--	------

projectnr.

bladen

hoofd

krt

vervangt

ofm A4

besteknr.

blad nr.

dir

schaal 1 : 500

dat 07-03-2025



Instellen tijdsbeperking voor het verplicht gebruiken van de parkeerschijf bij
5 parkeerplaatsen in de Pater Romboutslaan