


884392-B

Gemeente Oosterhout, sectie C, nummer 957

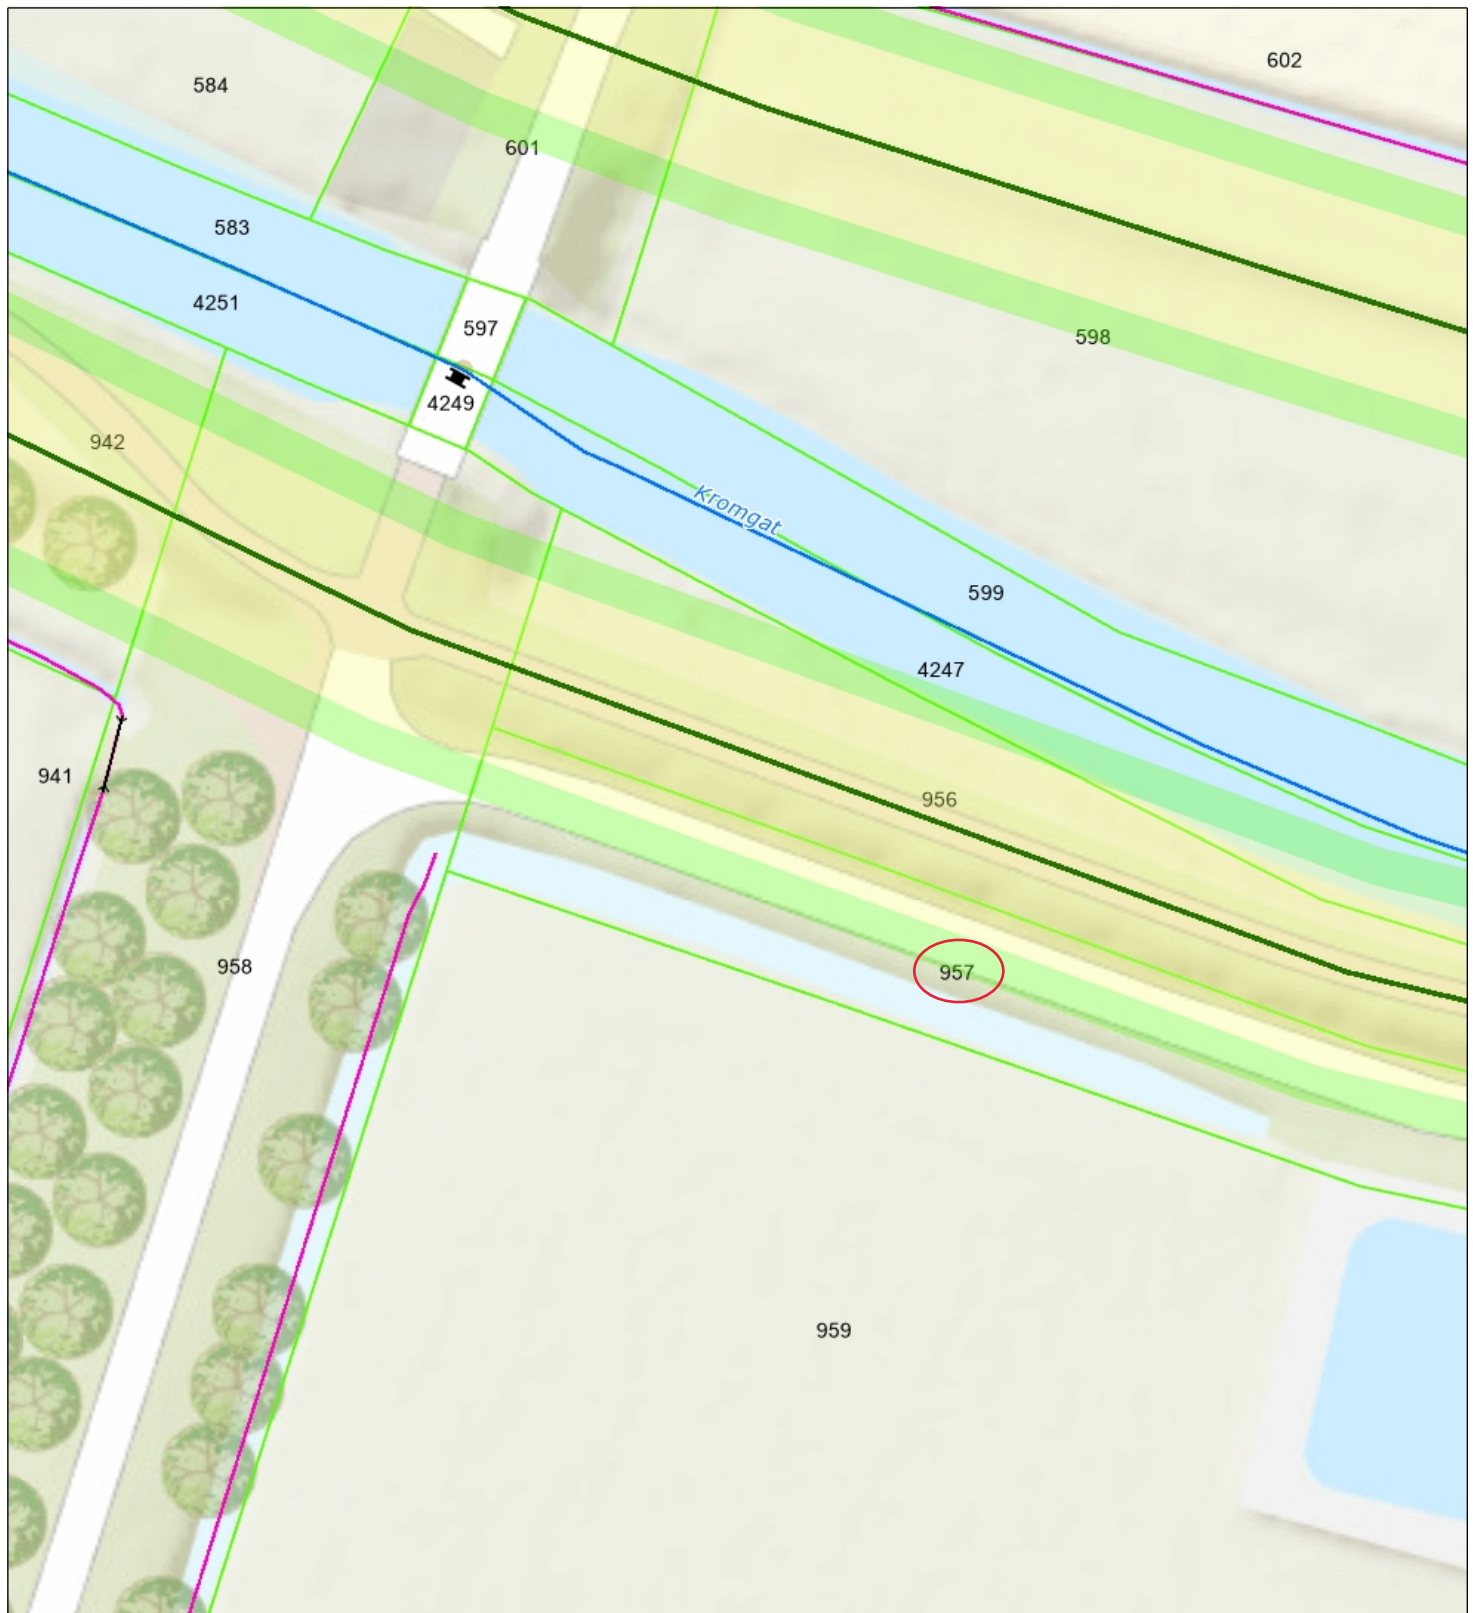

- Brug BHR
- Stuw BHR
- Duiker BHR
- Hectometrering
- Label Naam Categorie A waterloop
- Categorie A waterloop BHR

- Primaire waterkering
- Kering langs regionale rivieren en kanalen (regionaal)
- Boezemkade (regionaal)
- Compartimenteringskeri (regionaal)
- Overige waterkering



Waterschap
Brabantse Delta

Naam/Proces:

Datum: 19-03-2025

Formaat: A4

Schaal: 1:500

