



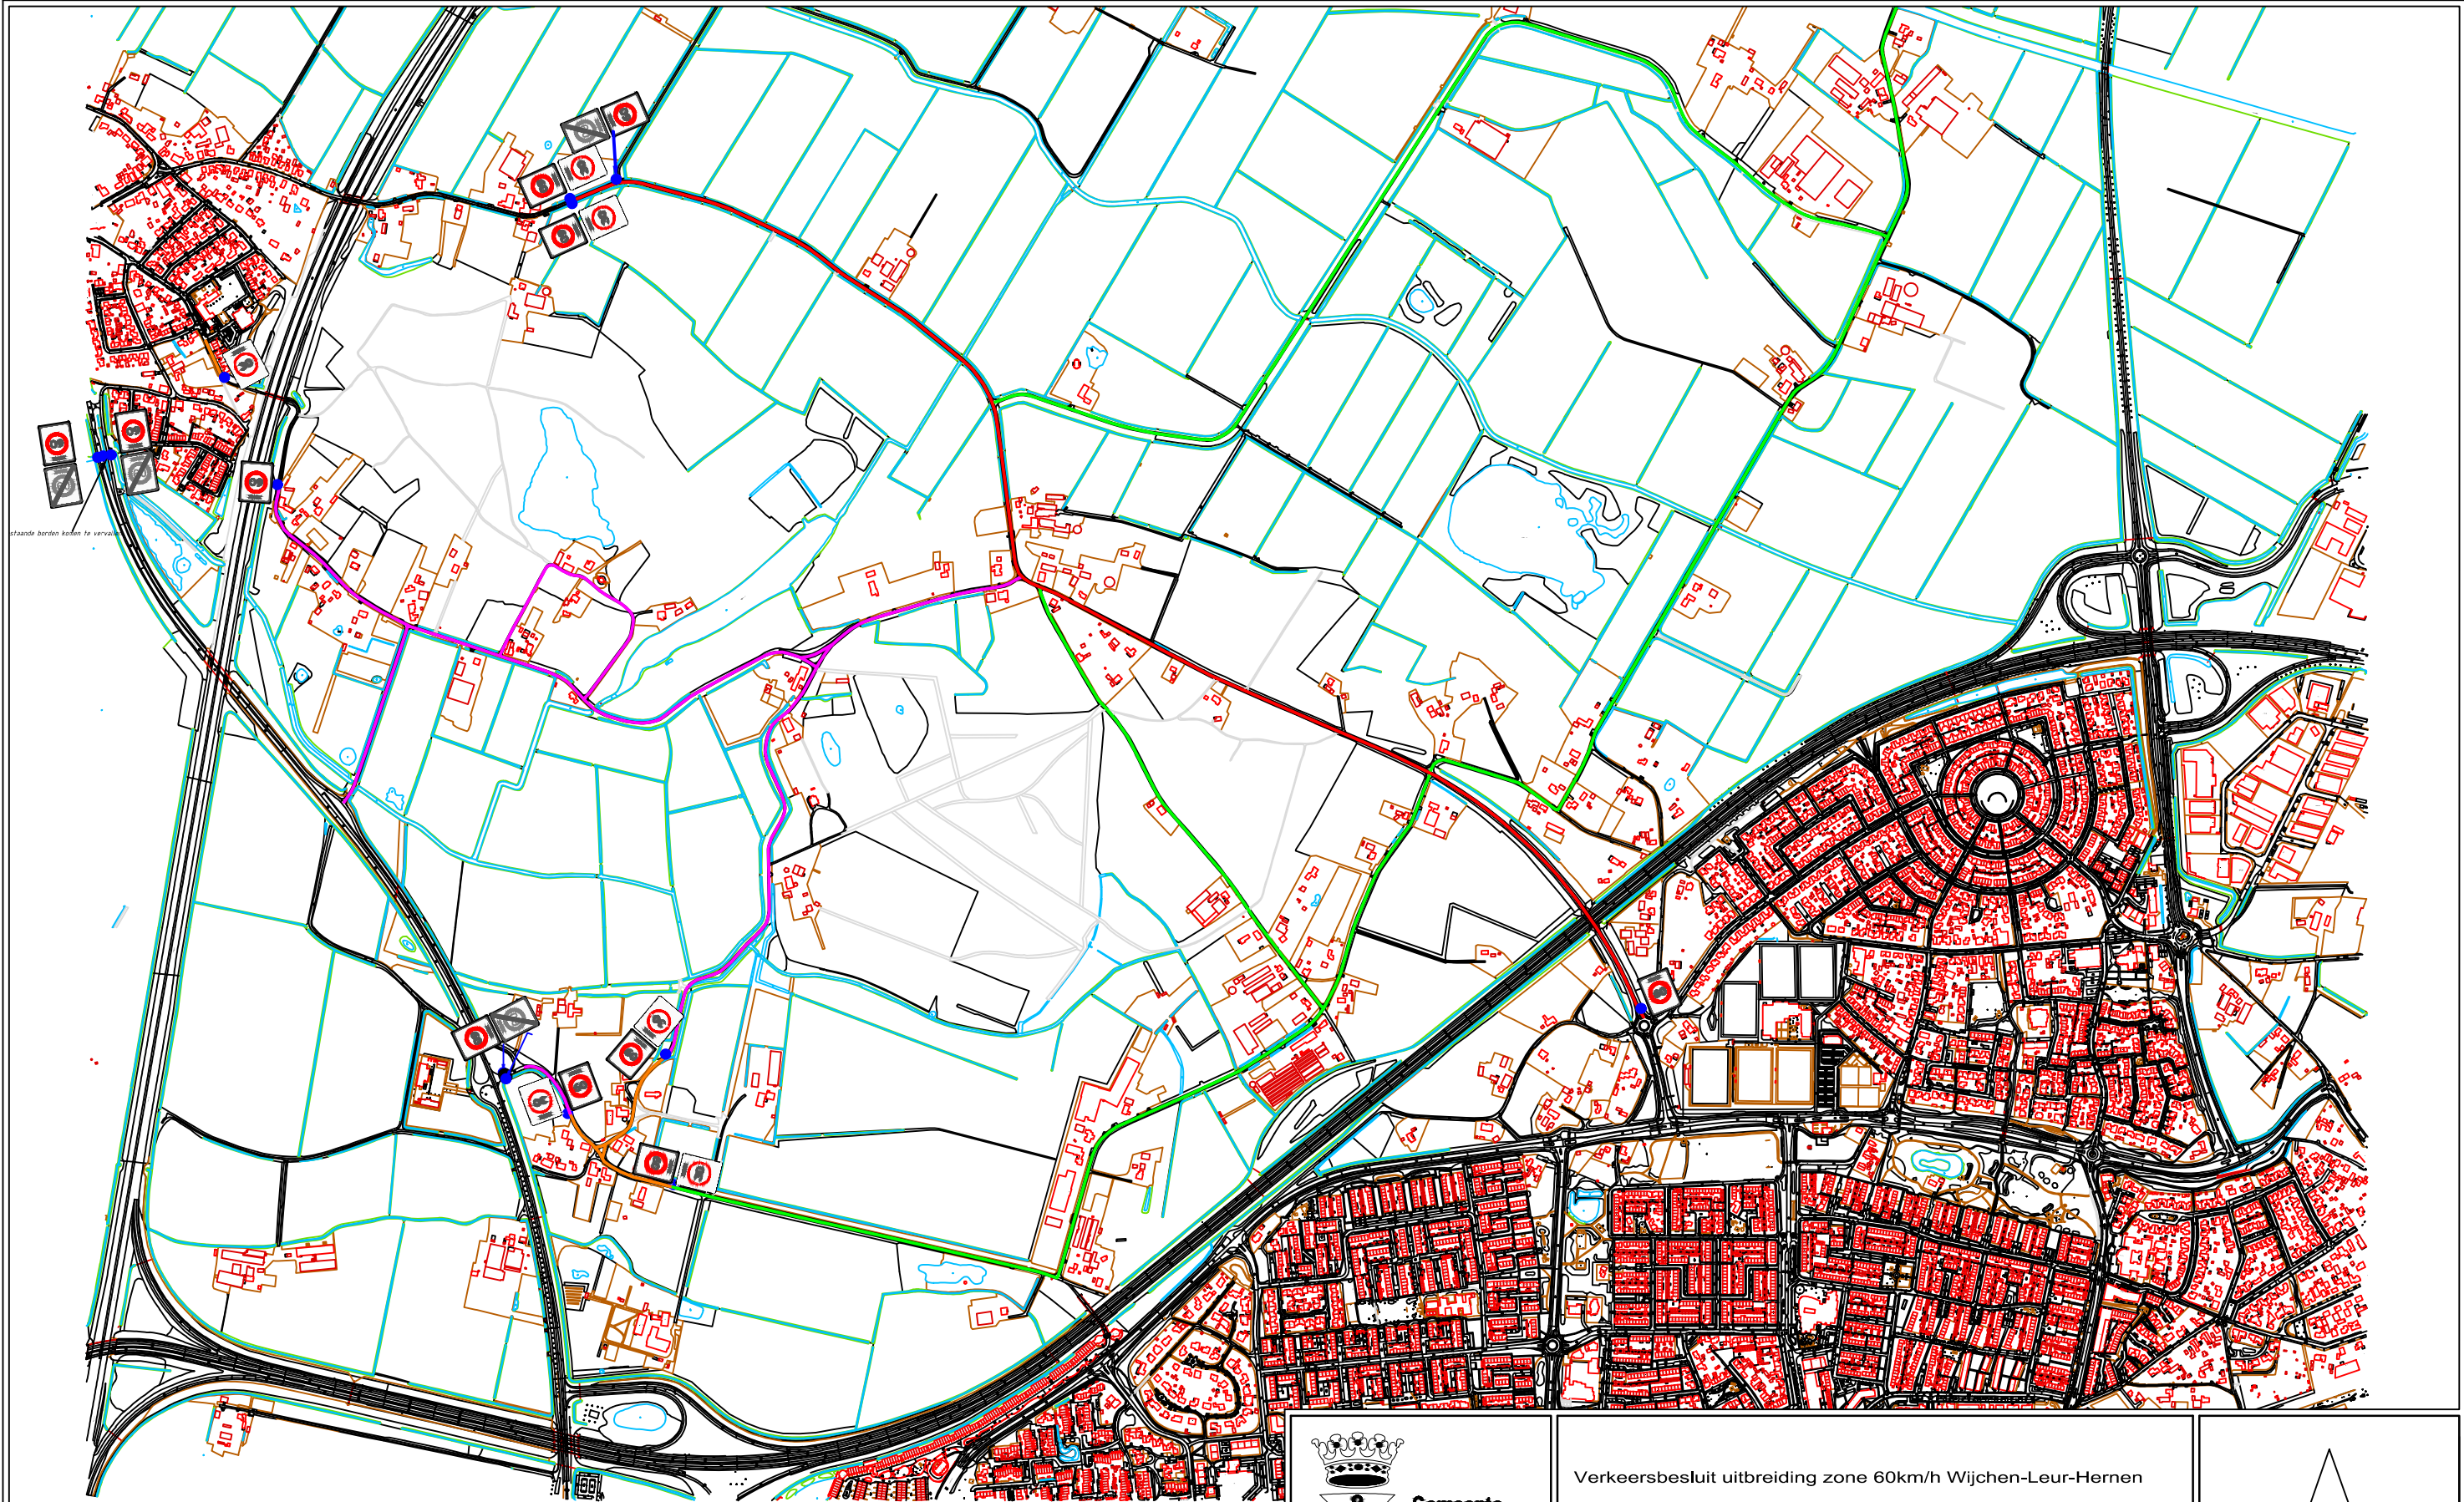


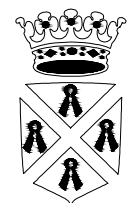

**Gemeente  
Wijchen**

domein Fysieke Leefomgeving  
Postbus 9000  
6600 HA WIJCHEN  
Kasteellaan 27  
6602 DB WIJCHEN  
024 751 7111

|                                                             |                                   |                              |
|-------------------------------------------------------------|-----------------------------------|------------------------------|
| Verkeersbesluit uitbreiding zone 60km/h Wijchen-Leur-Hernen |                                   |                              |
| -                                                           |                                   |                              |
| -                                                           |                                   |                              |
| Getekend door:<br>- A.R                                     | Datum:<br>- 18-4-2024             | Tekeningnummer:<br>- 00W1716 |
| Gewijzigd door:<br>-                                        | Wijzigingsdatum:<br>- 24-2-2025   | Projectnummer:<br>-          |
| Gecontroleerd door:<br>-                                    | Besteknummer:<br>- Blad overzicht | Documentstatus:<br>-         |
| Aan deze tekening kan men geen rechten ontleenen            |                                   |                              |

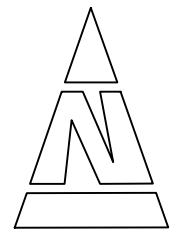

Schaal:  
n.v.t.

Formaat:  
A3