


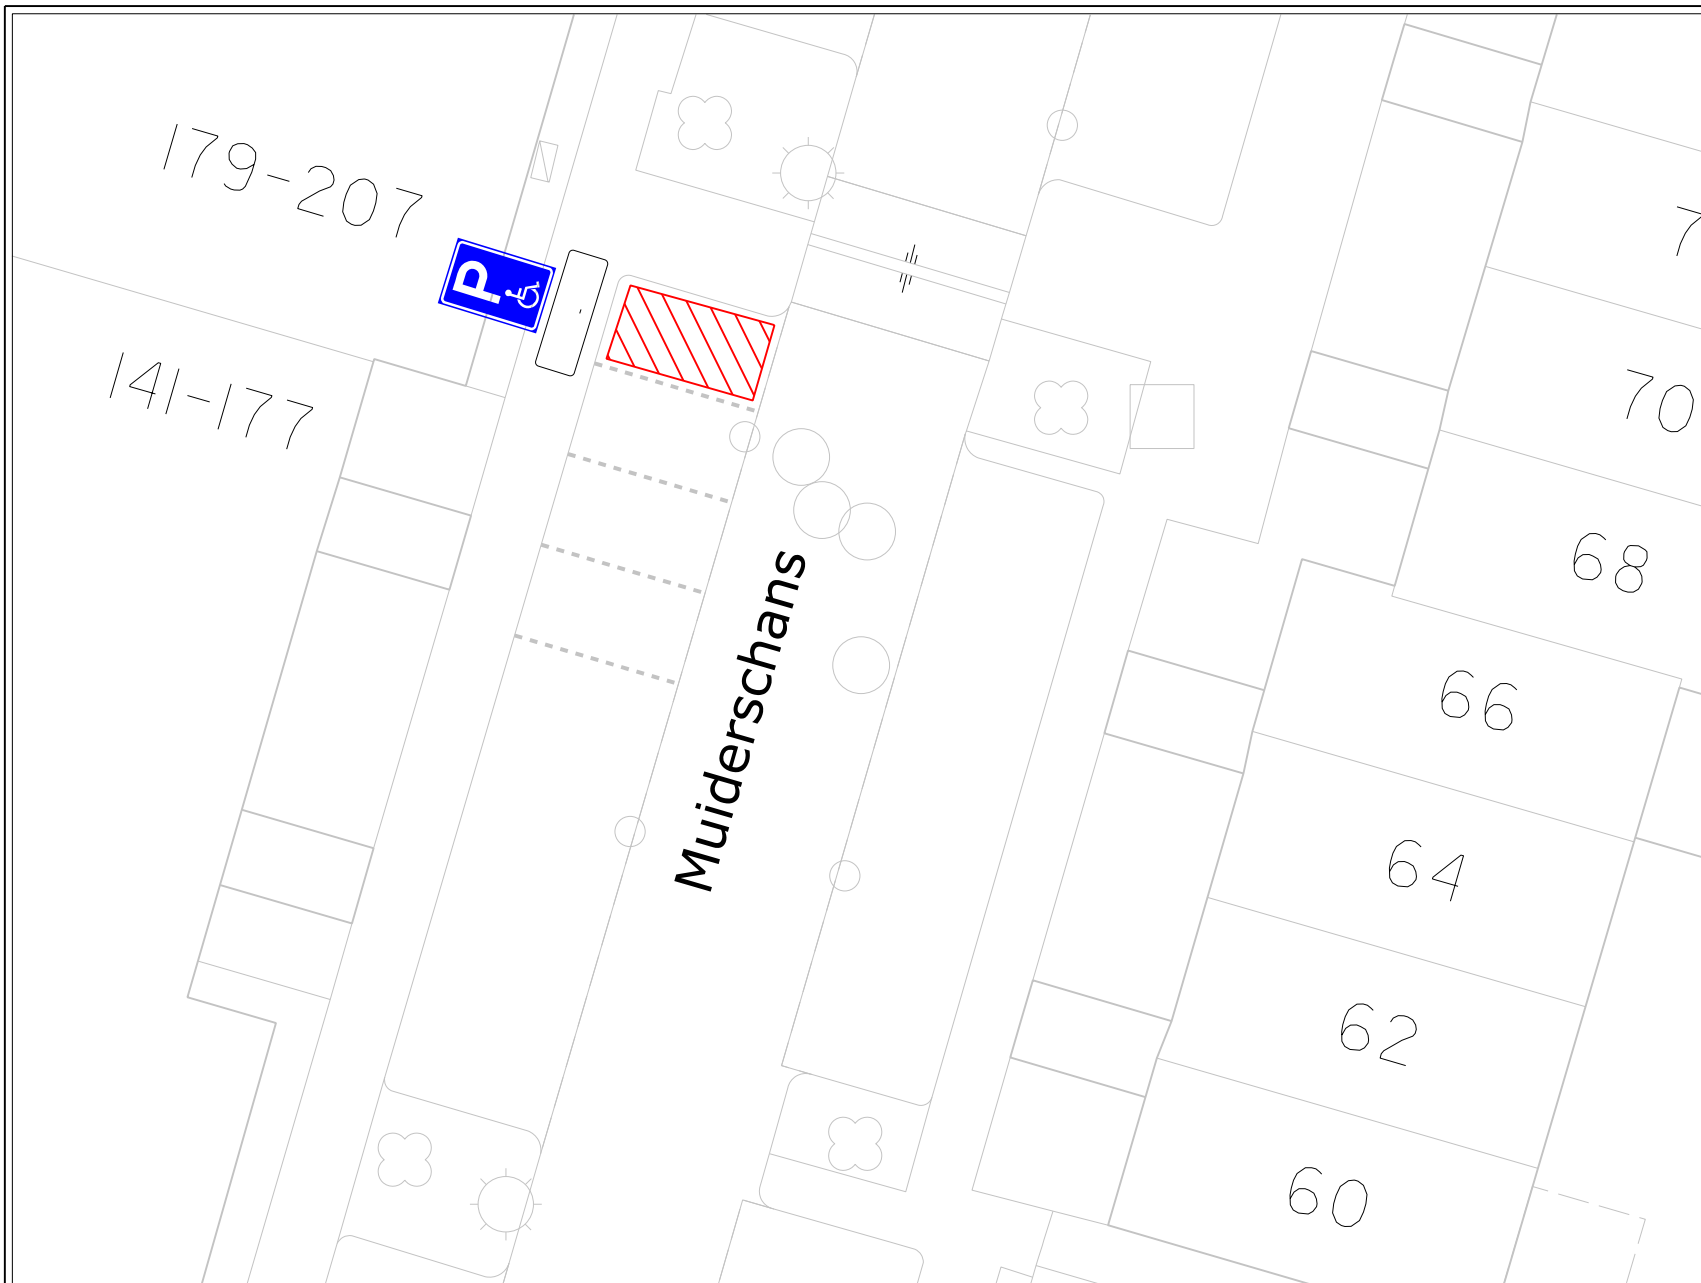

VERKEERSBESLUIT

Nummer:
IBGRY-Fo-IPP-00064

Nr.	Model	Aantal
E08		1 st.
OB309		1 st.

Datum: 19-03-2025

Locatie: Muiderschans, Fokkesteeg
Besluit tot instellen van: individuele gehandicaptenparkeerplaats

Nieuwegein
OPENBAAR DOMEIN

