


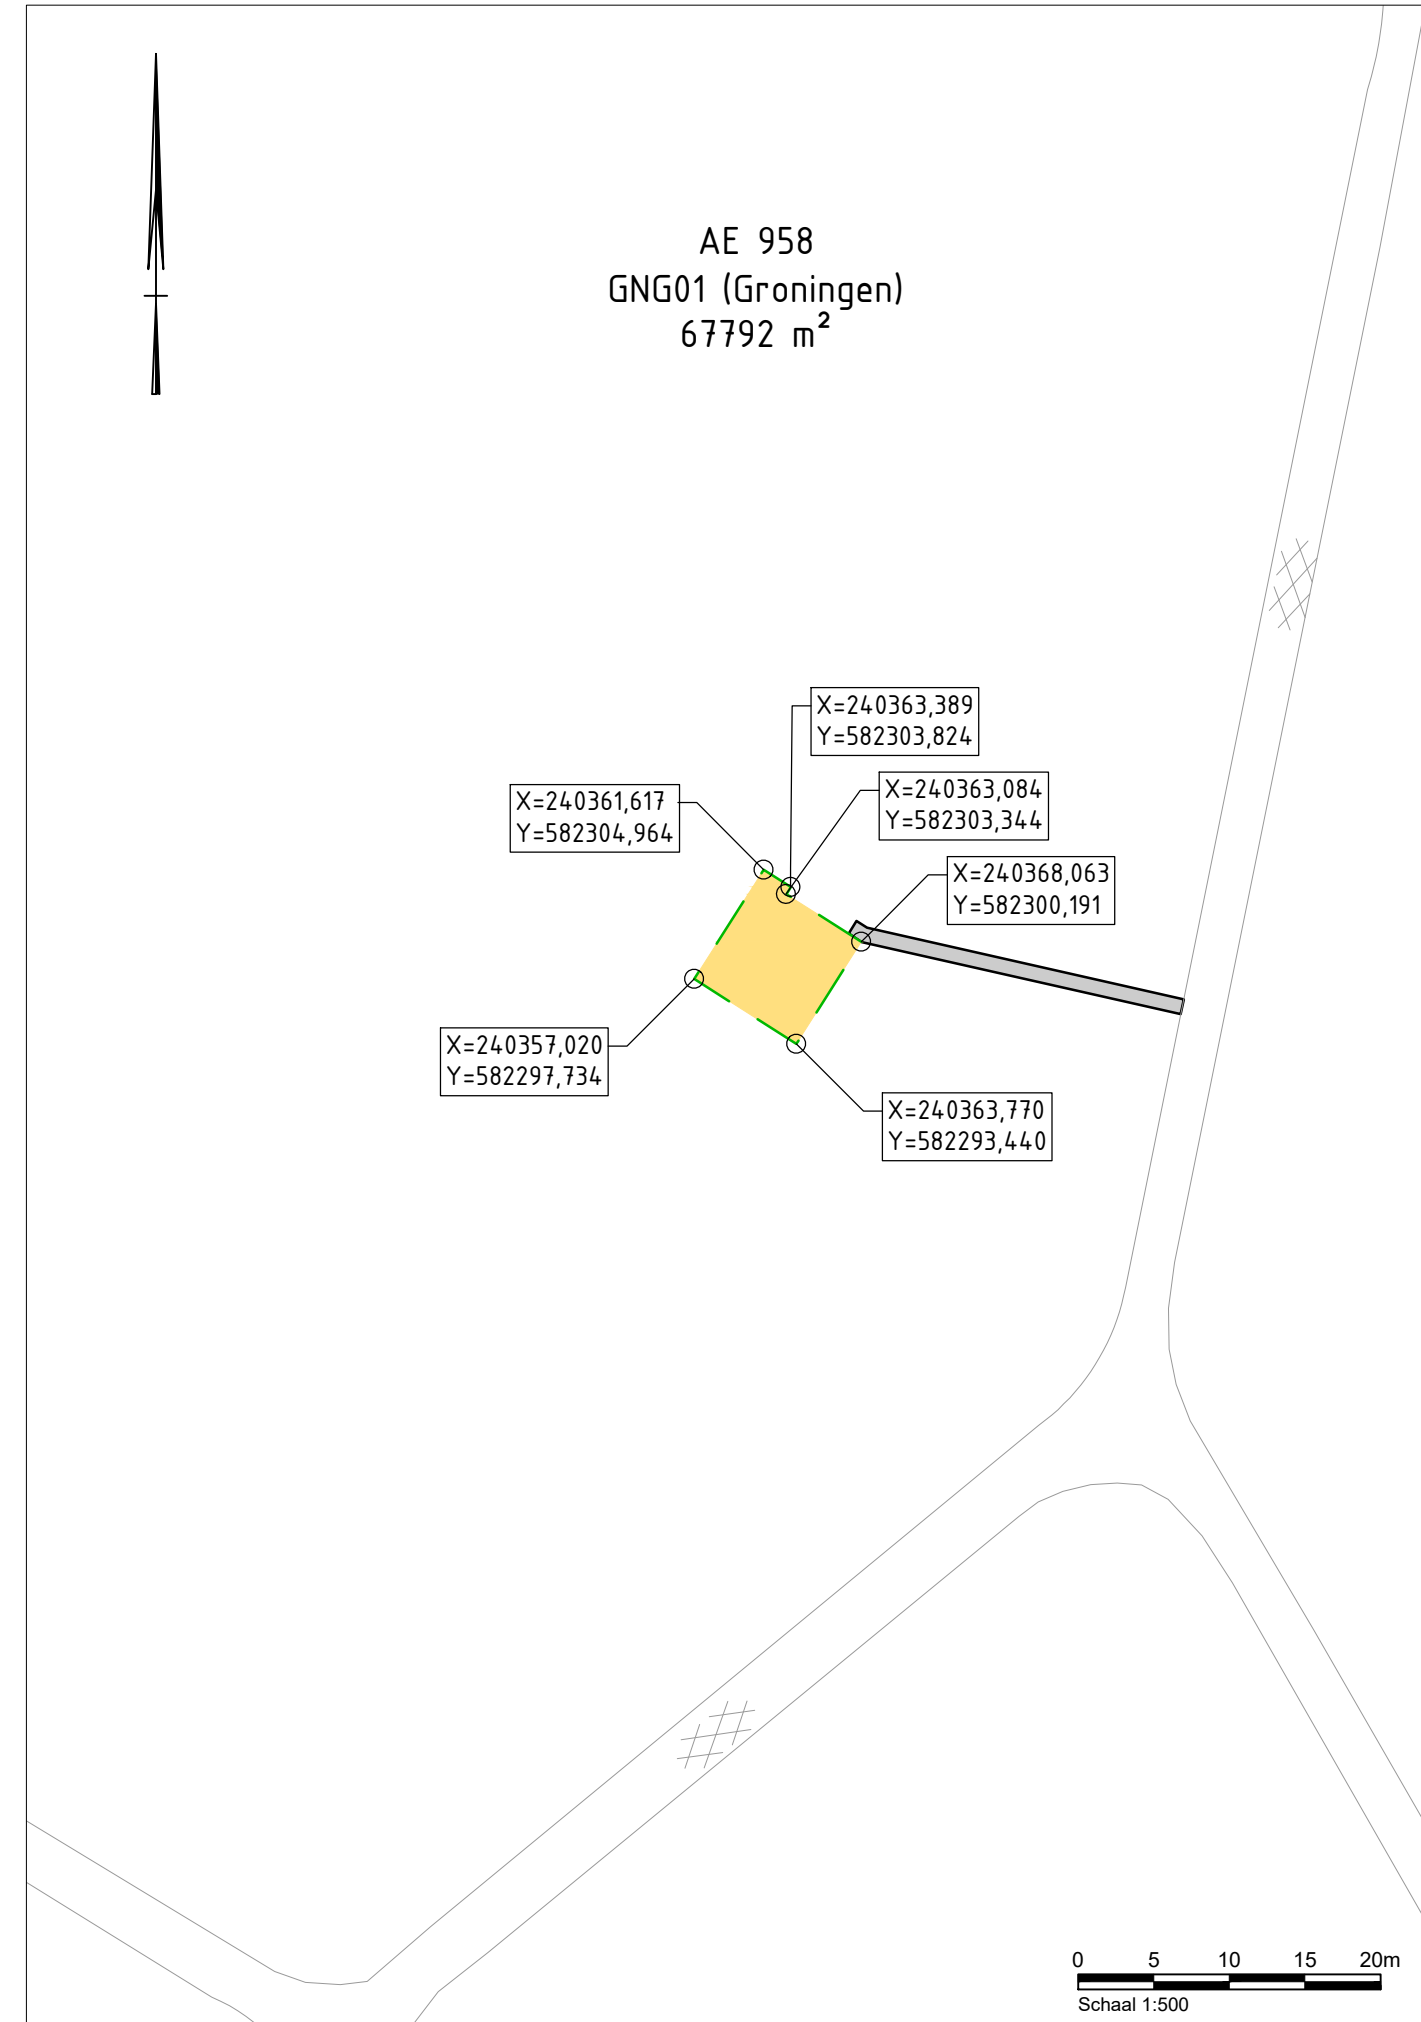

LEGENDA:

- Kadastrale grens
- te vestigen opstalrecht t.b.v.
antennemast KPN BV, opp. ca. 65,2m2
ingebruikgeving aan KPN BV,
t.b.v. toegangspad opp. ca. 22,4m2



Status: **DEFINITIEF**

Deze tekening blijft het eigendom van de gemeente Groningen en mag zonder schriftelijke toestemming niet worden gekopieerd, noch aan derden worden verstrekt, of ter inzage worden gegeven. De digitale gegevens op de tekening worden alleen ter informatie verstrekt, men kan hieraan geen rechten ontleenen. © gemeente Groningen 2020

Werk:
**KPN Antennemast,
Locatie Grunopark**

Gemeente Groningen
Directie Stadsontwikkeling
Ruimtelijke Ontwikkeling & Uitvoering
afd. Stadsingenieurs
Postbus 7081
9701 JB Groningen
t : 14050
e : secretariaat.stadsingenieurs@groningen.nl
i : www.gemeente.groningen.nl

Fase:

Betreft:
**Uitgiftetekening t.b.v. opstalrecht
antennemast KPN BV**

Getekend:	R. Wolthuis	Codenr.:	
Datum:	13-01-2025	Besteksnr.:	
Gecontroleerd:	H. Slagter	Archiefnr.:	P09-24-09-T79R0
Datum:	13-01-2025	Schaal:	1:500
Formaat:	A3	Wijziging:	
Blad:	01	Tekeningnr.:	GNG-AE-42
Totaal bladen:	01		