




Legenda.



E6. Gehandicaptenparkeerplaats

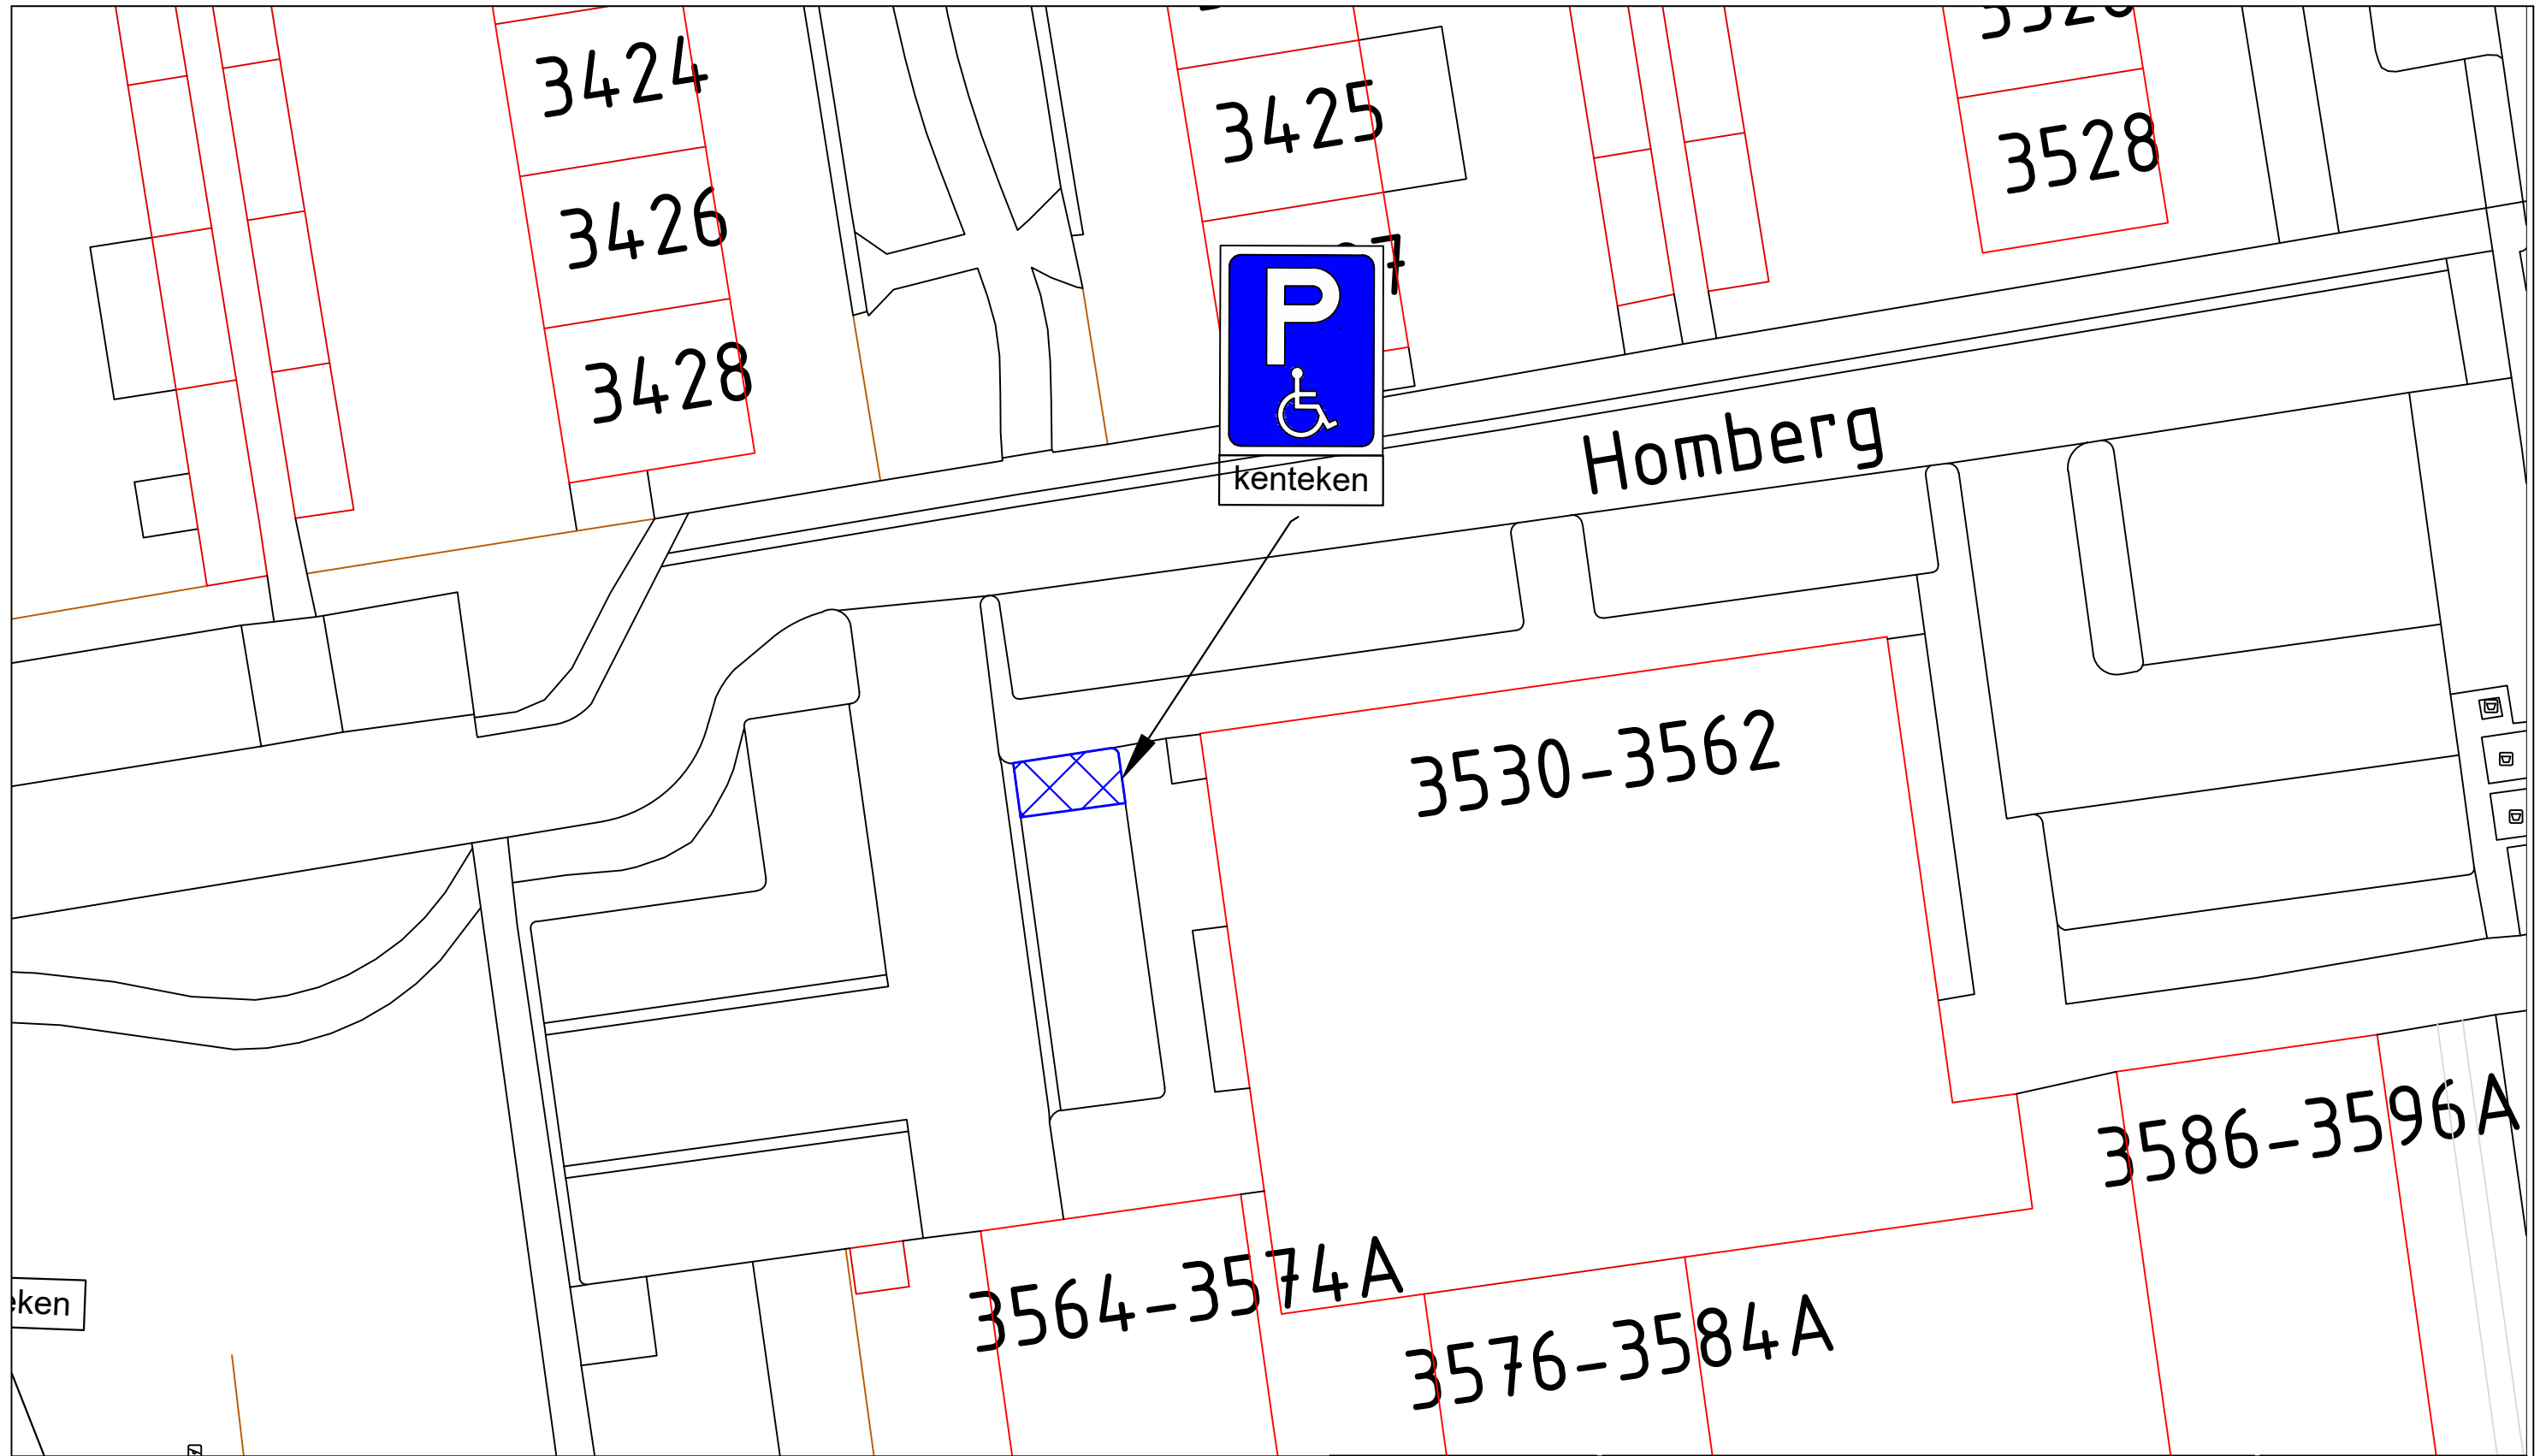

Locatie parkeerplaatsen: Homberg 3534 Wijchen



Gemeente
Wijchen


domein Fysieke Leefomgeving
Postbus 9000
6600 HA WIJCHEN
Kasteellaan 27
6602 DB WIJCHEN
024 751 7111

-Verkeersbesluit

Verkeersbesluit gehandicaptenparkeerplaats Homberg 3534 Wijchen

Getekend door: -A.R	Datum: -13-03-2025	Tekeningnummer: -00W1809
Gewijzigd door: -	Wijzigingsdatum: -	Projectnummer: -
Gecontroleerd door: -	Besteknummer: -	Documentstatus: -

Aan deze tekening kan men geen rechten ontleen

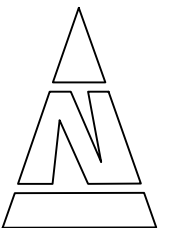

Schaal:
n.v.t.

Formaat:
A3