


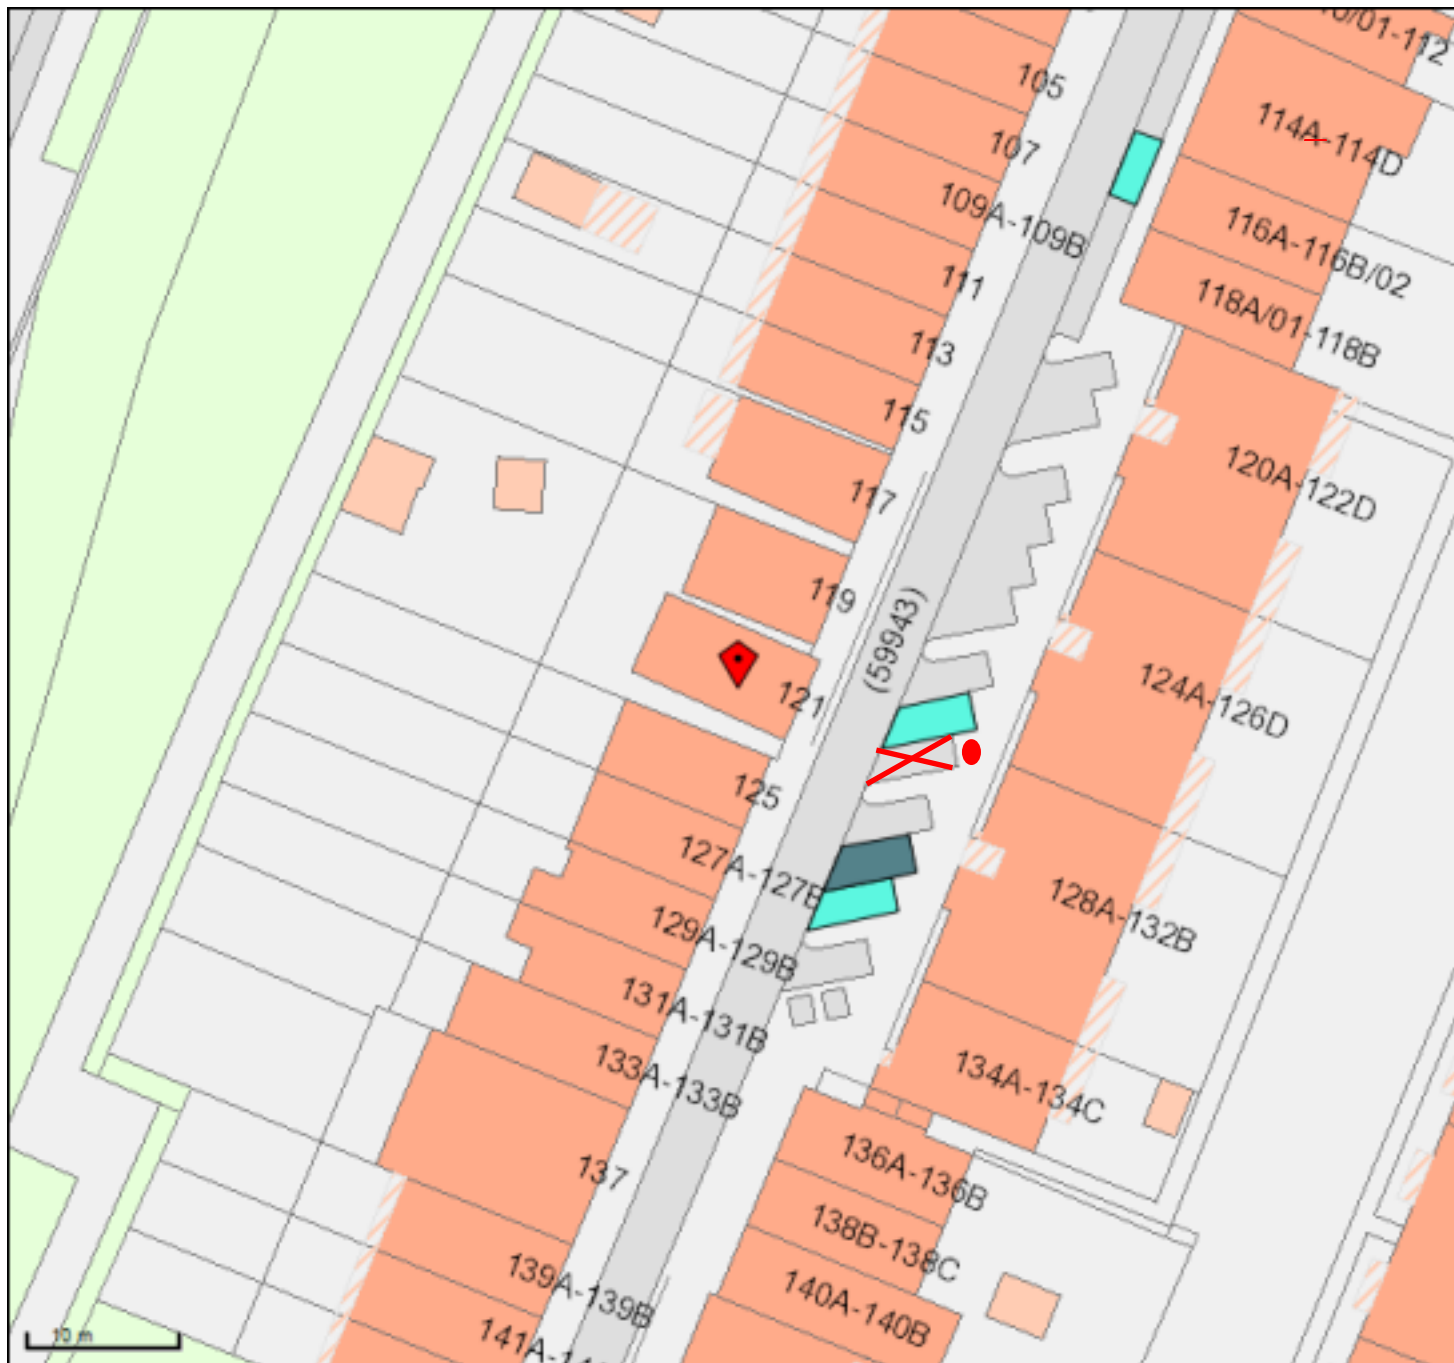

Zuidhoek

Aan overkant van huisnummer 121

ZR-085-K

- Gehandicaptenparkeerplaats met onderb
- Gehandicaptenparkeerplaats op kenteke
- Gehandicaptenparkeerplaats op kenteke
- Kiss and Ride, halen en brengen
- Laad en lossen
- Laad en lossen met onderbord
- Laad en lossen tijdsafhankelijk
- Langsparkeren
- Parkeerplaats Arts algemeen
- Parkeerplaats Arts met tijdsbeperking
- Parkeerplaats RET

Zuidhoek 121

GPP met kenteken ZR-085-K

Info: John Landa 0641549143

Naam: John Landa
 Schaal: 1:500
 Papier: A4

Linksonder: 91317,433828
 Rechtsboven: 91414,433918