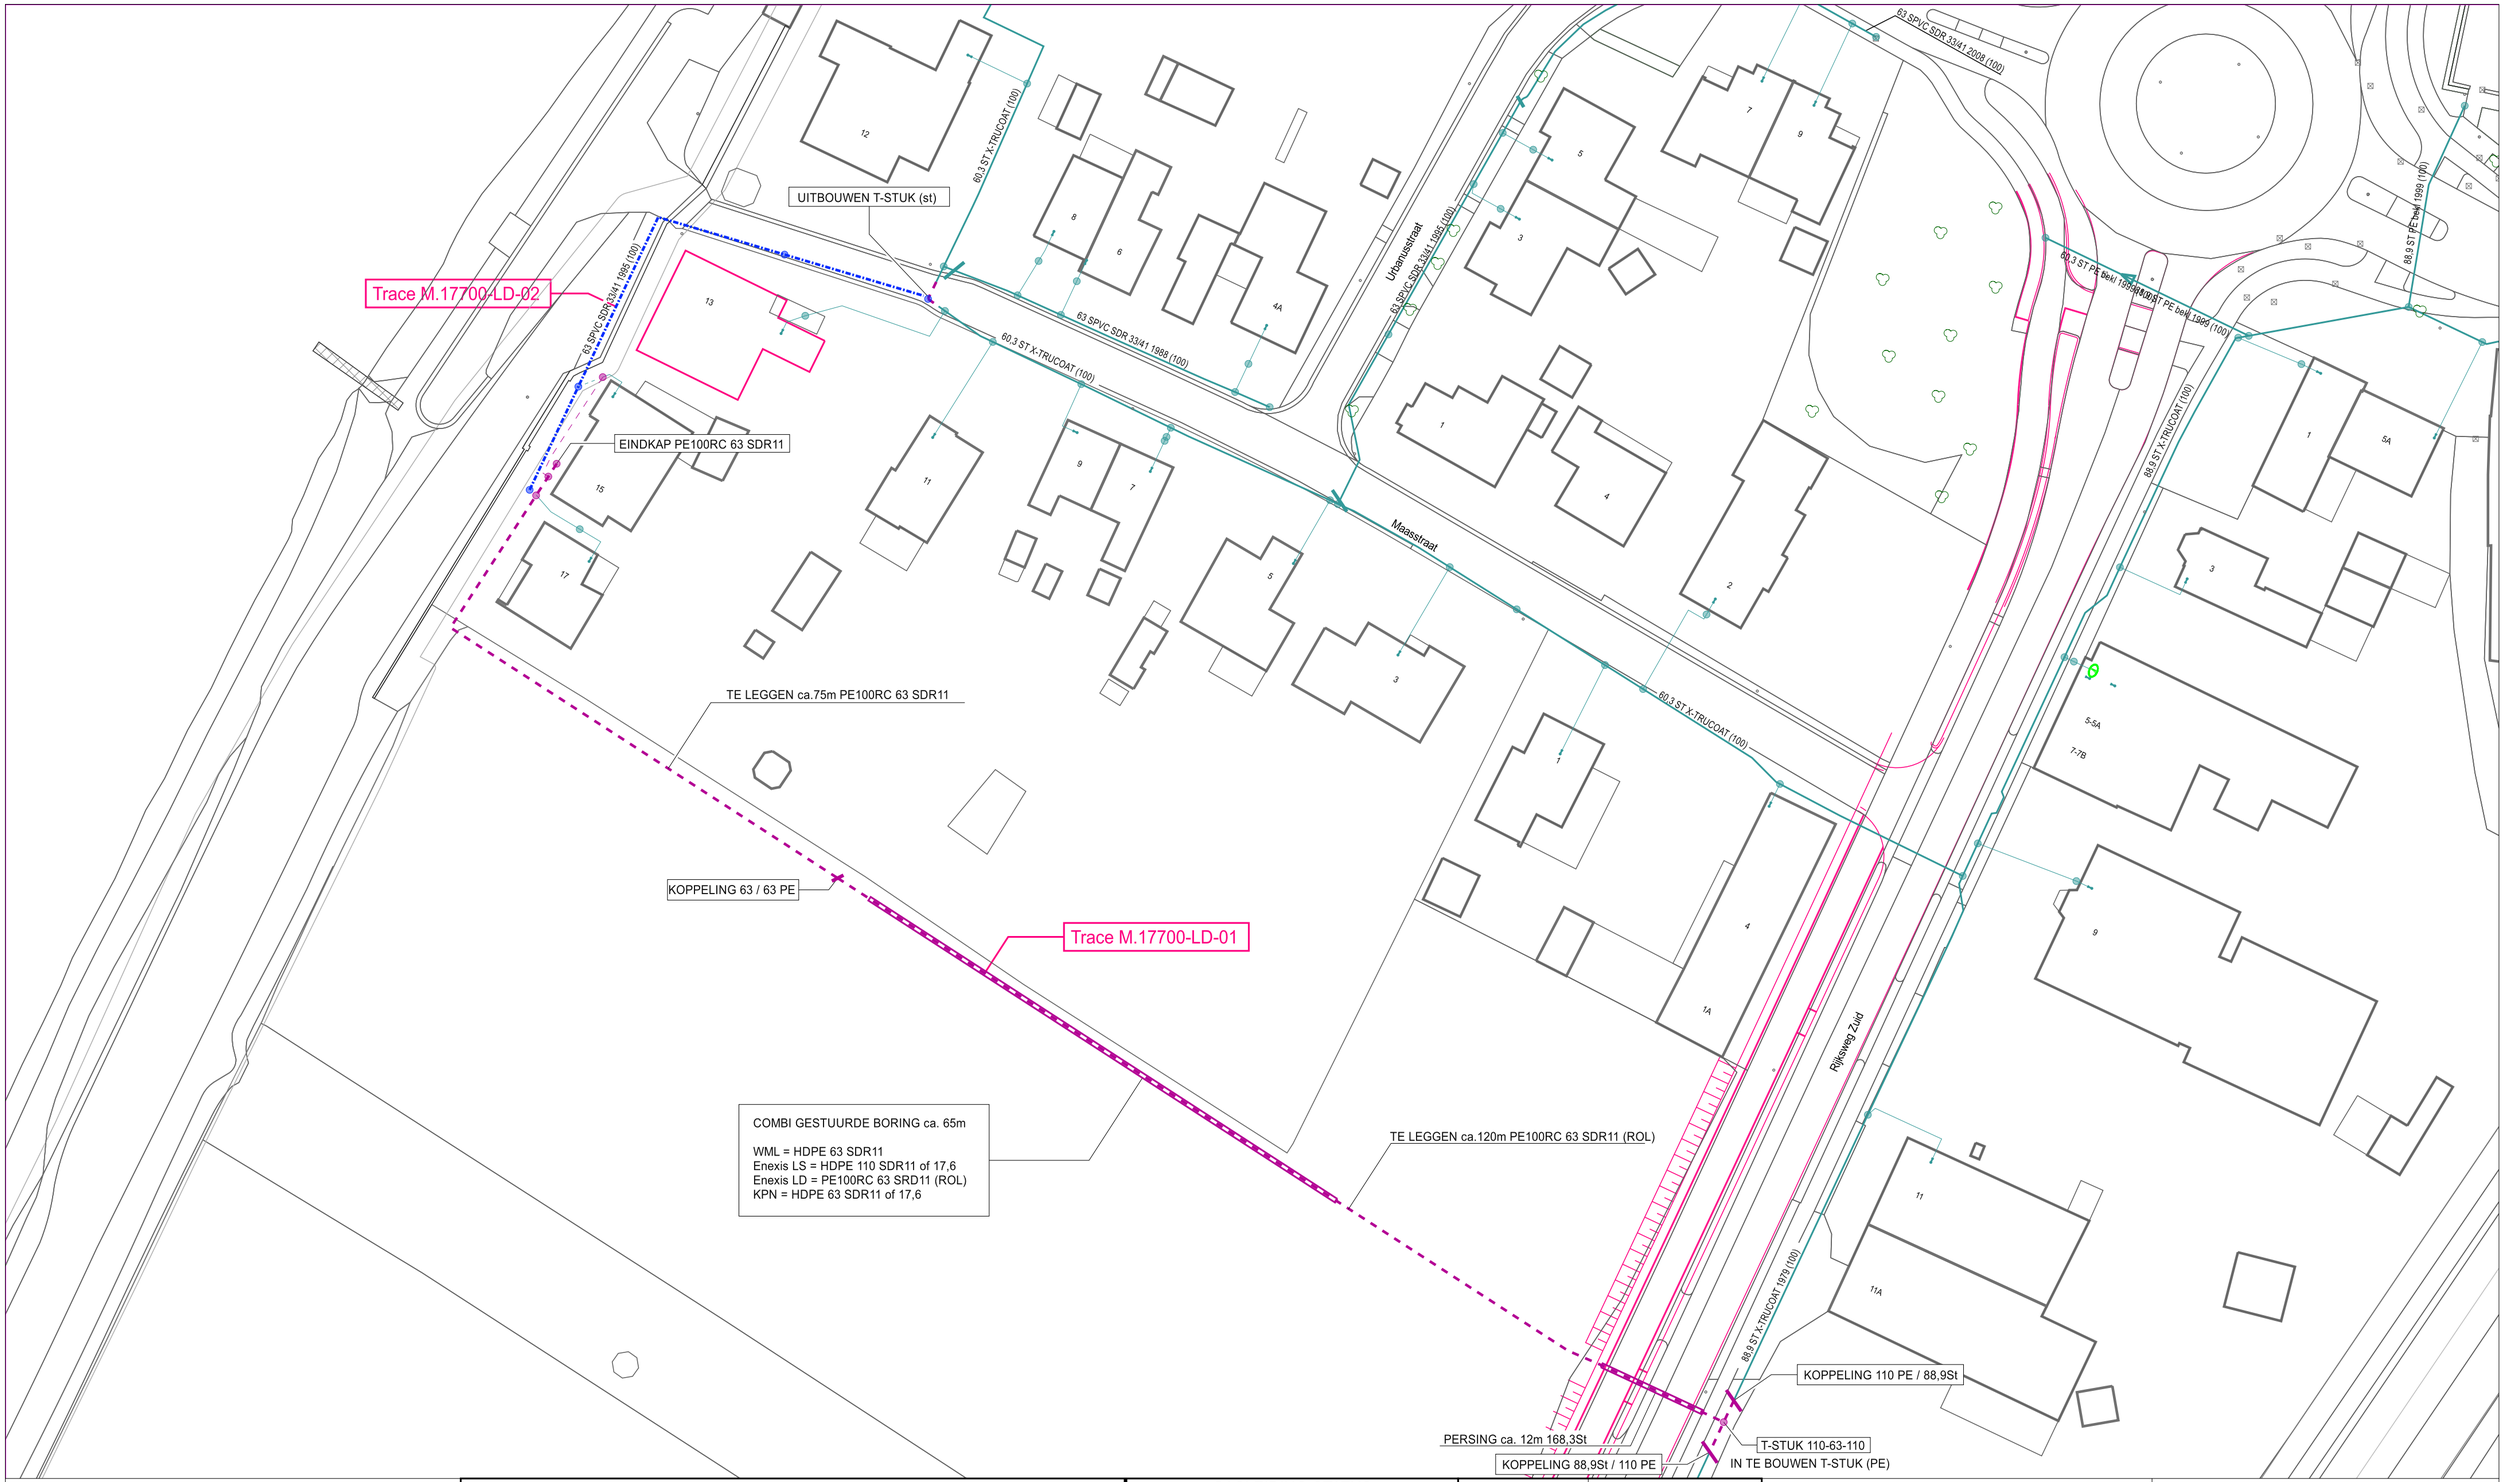

GASLEIDING-STATUS	
SYMBOOL	OMSCHRIJVING
	gepland
	in bedrijf
	te verwijderen

symbool	omschrijving
	G Verloop - in bedrijf

Omschrijving : MAASSTRAAT BELFELD UITBREIDING LD_Net

Status : Projecttekening aangemaakt

2040-36975		2050-36975	2055-36975	2060-36975	2065-36975
2040-36950		2050-36950	2055-36950	2060-36950	2065-36950
2040-36925	2045-36925	2050-36925	2055-36925	2060-36925	2065-36925
	2045-36900	2050-36900	2055-36900	2060-36900	2065-36900
	2045-36875	2050-36875	2055-36875	2060-36875	2065-36875
	2045-36850	2050-36850	2055-36850	2060-36850	

SAP netwerkplan	: 30201227
SAP projectdefinitie	: M.17700
Synfranummer	:
Ontwerp door	:
Tekening nr.	: M.17700 LD
Projecttek. Aangem.	: 24/01/2025
Projecttek. Gewijzigd	:
A2 Schaal: 1:500	Datum plot: 27/01/2025

Limburg Noord Afd. A, E & I
Heierkerkweg 3
5928 RM VENLO

ENEXIS