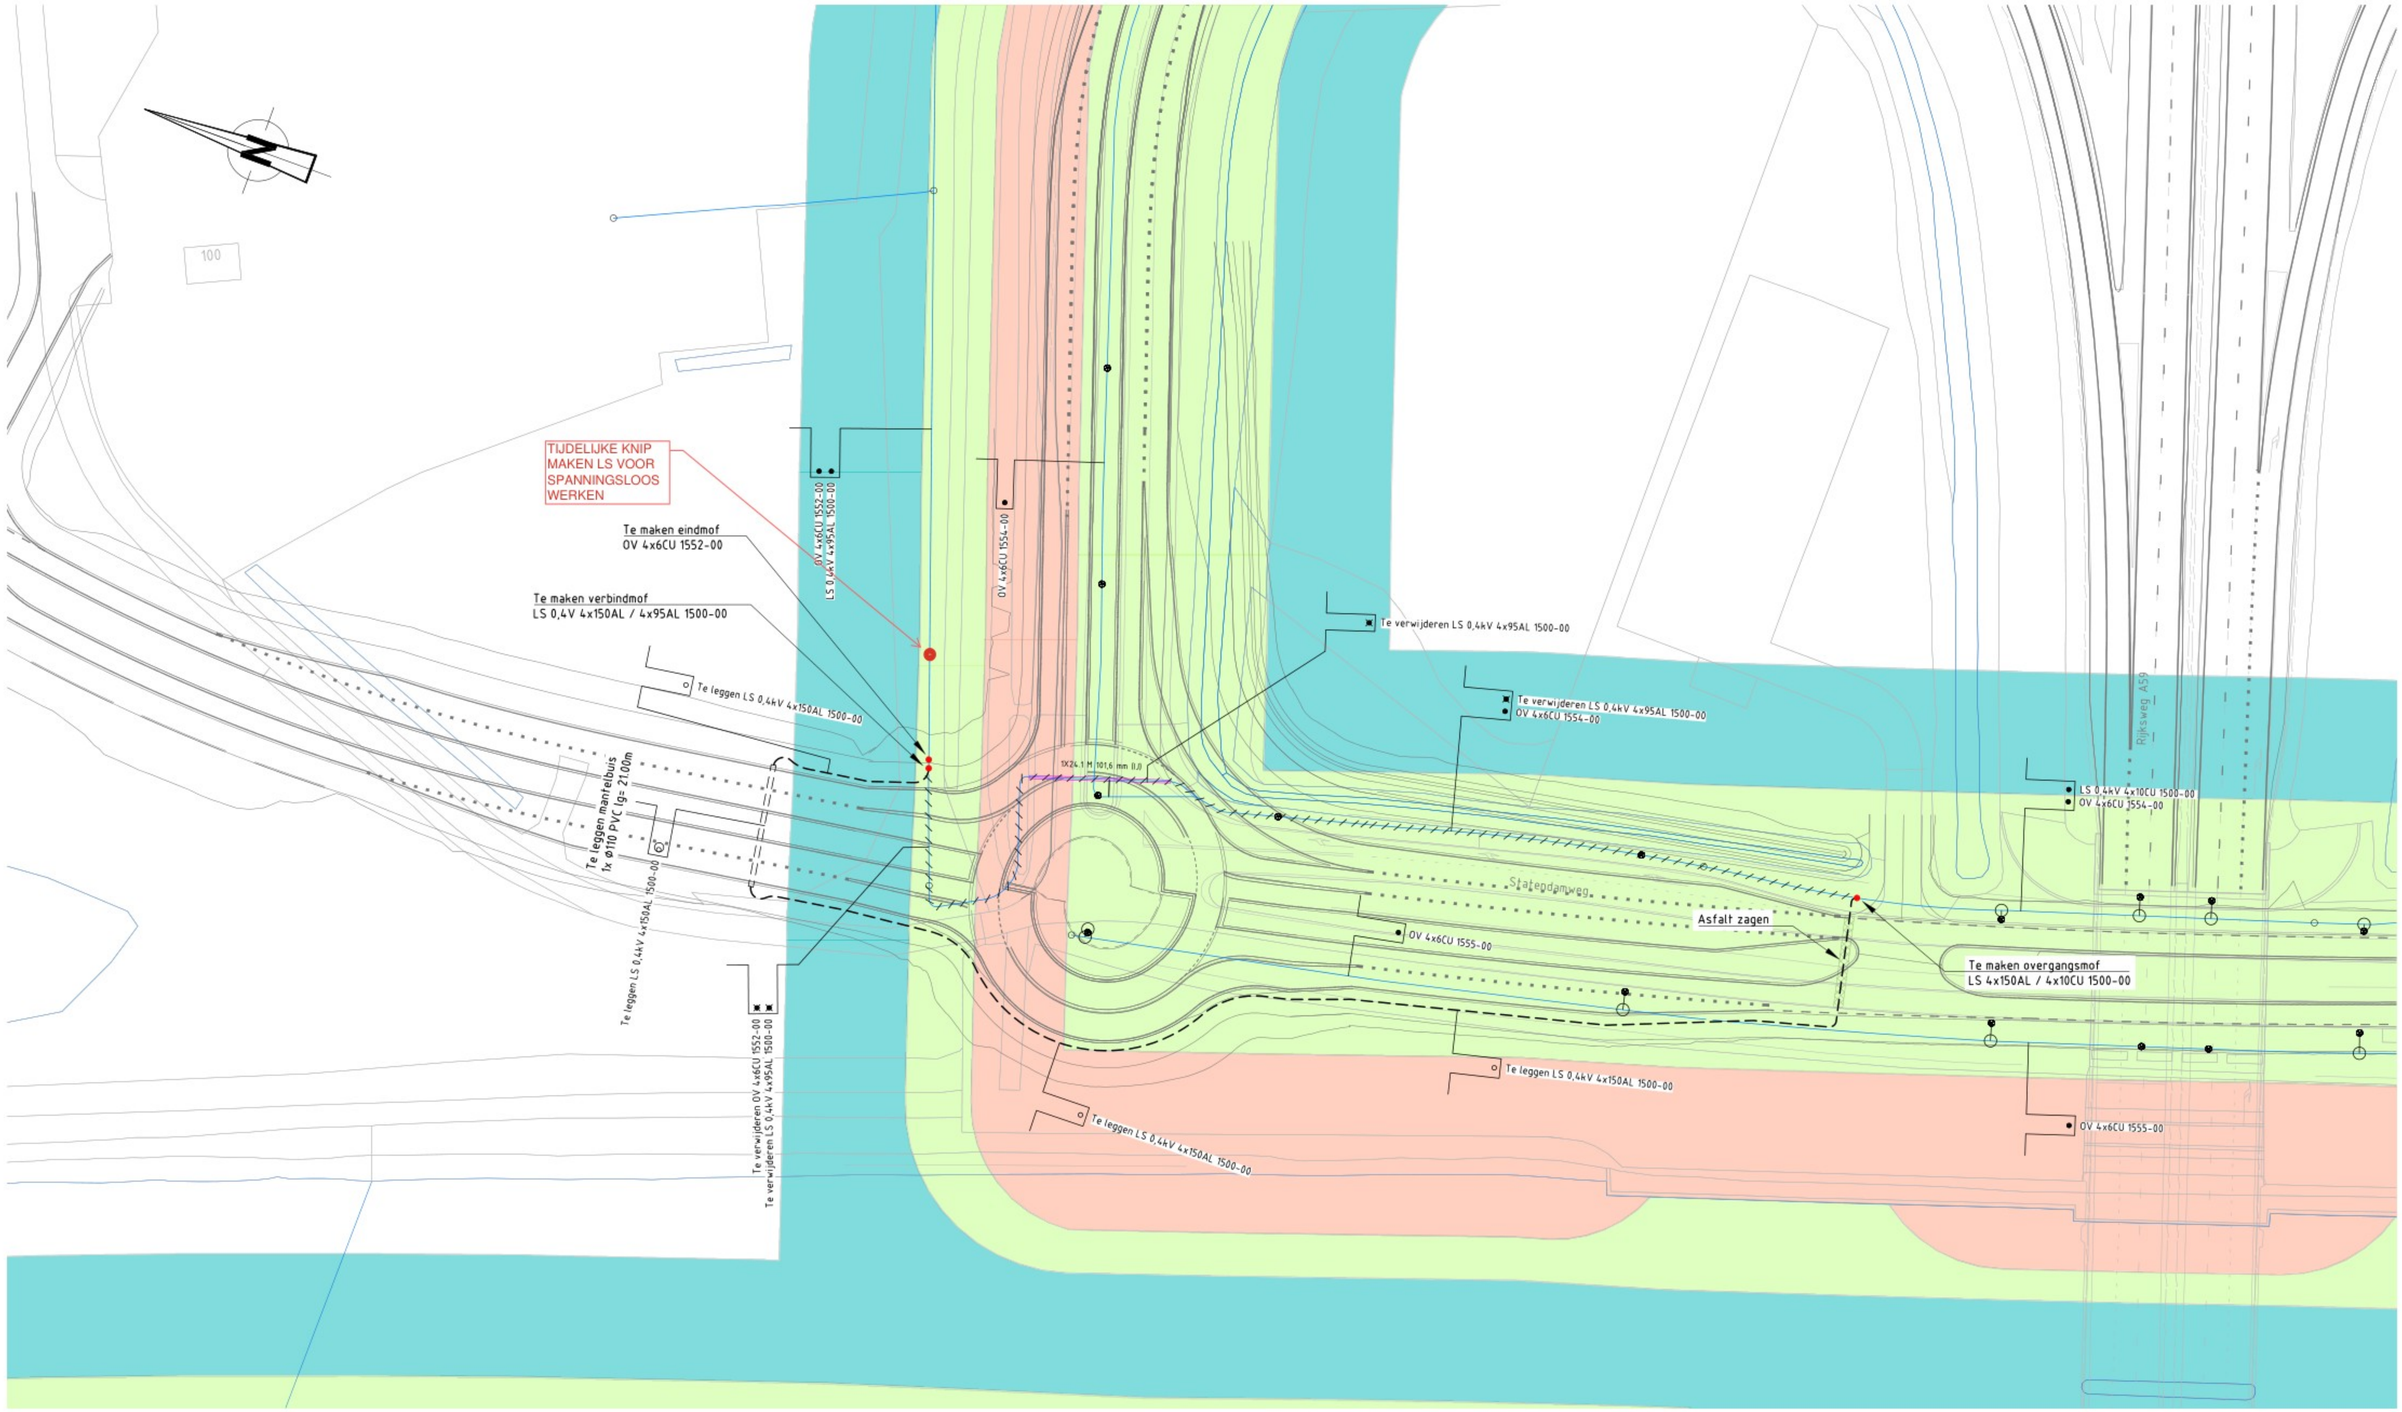

Versie	Omschrijving / Wijziging	Datum	Getekend	Gezien
3	Oversteek Statendamweg gewijzigd	28-11-2024	JS	JS
2	Zonering Waterschap Brabantse Delta toegevoegd	21-10-2024	AL	JS
1	Opmerkingen verwerkt	10-10-2024	AL	JS
0	Eerste ontwerp	02-10-2024	AL	JS

OPDRACHTGEVER : ENEXIS

PROJECT : *Aanleg en verwijderen van LS-kabel*
Statendamweg / Rijksweg A59 te Oosterhout

ONDERWERP : *Tracétekening laagspanning*

PROJ.NR : 1424.7004
ONTWERP : [redacted]
GETEKEND :
DATUM : 02-10-2024
SCHAAL : 1:500
FORMAAT : A1

TEKENING NR 1424.7004-003

Schapendreef 80
4824 AM Breda
088 - 222 7000
info@baasengineering.nl
www.baasbv.nl

Zoneringen

- Kernzone
- Beschermingszone A
- Beschermingszone B

Legenda

- Te leggen LS kabels
- Bestaande LS kabels
- Te verwijderen LS kabels
- Te persen / leggen mantelbuis
- Te maken gestuurde boring

Klicmelding nr.: 2400133459
Bestaande kabels en leidingen zijn ingetekend volgens klicmelding. Exacte ligging dient tijdens uitvoering bepaald te worden door middel van proefsleuven

Deze tekening is eigendom van Baas Engineering & Consultancy zonder haar toestemming mag niets uit deze tekening worden gebruikt, gekopieerd of aan derden ter beschikking worden gesteld.

Bestandsnaam: 1424-7004-003_A1.DWG Laatst: 1424-7004-003 Plot op: 29-11-2024 AutoCAD versie: 2013