




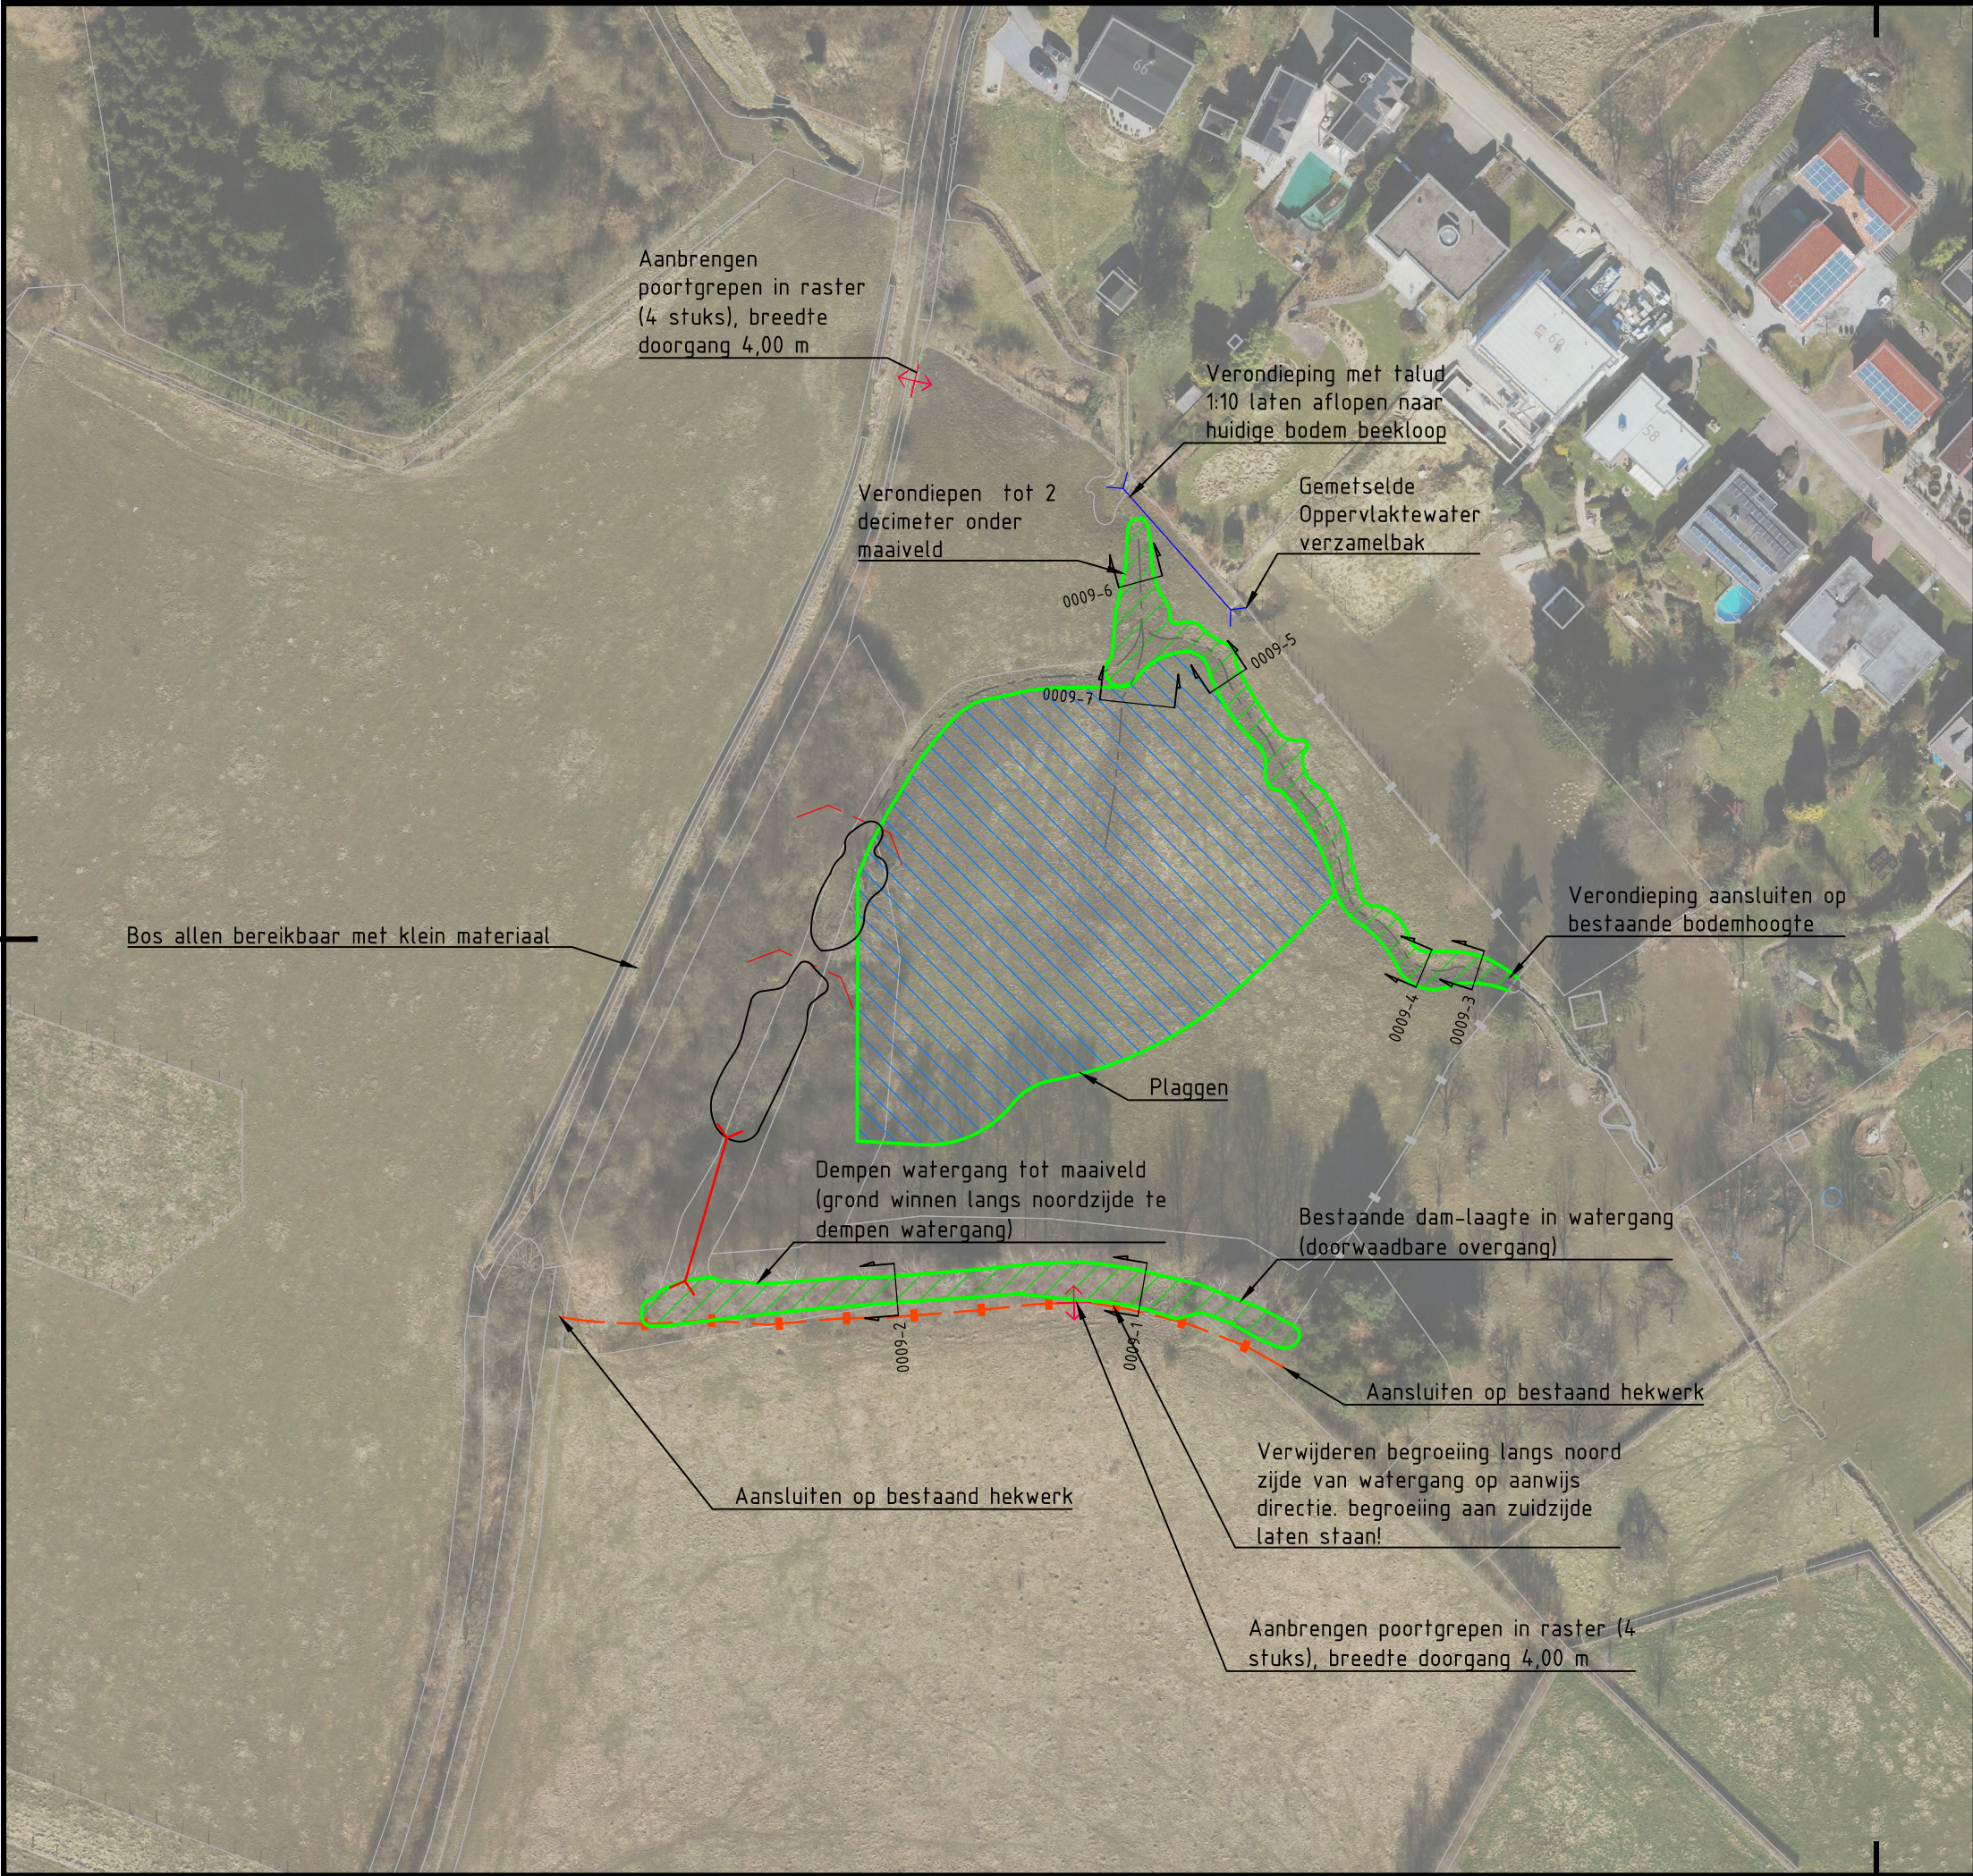


Principe dwarsprofiel
0009-1

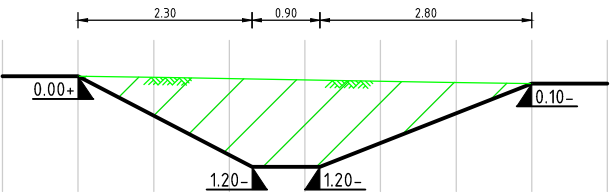


Principe dwarsprofiel
0009-2

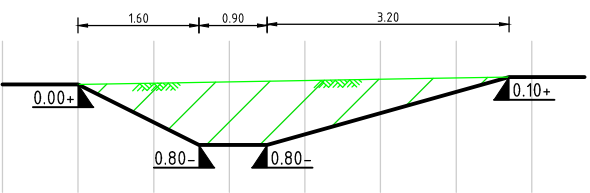


Principe dwarsprofiel
0009-3

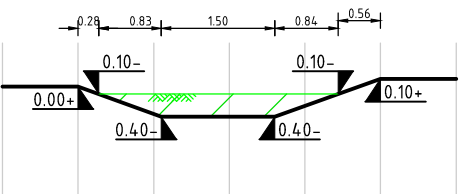


Principe dwarsprofiel
0009-4

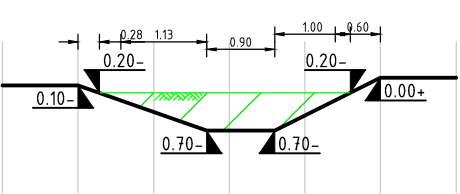


Principe dwarsprofiel
0009-5

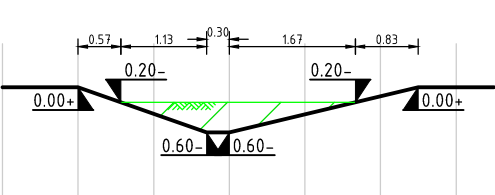

Principe dwarsprofiel
0009-6

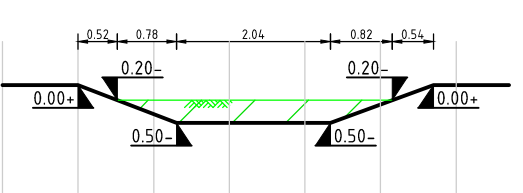

Principe dwarsprofiel
0009-7

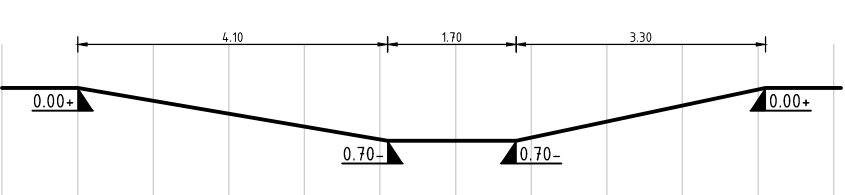


Let op: referentie is ten opzichte van maaiveld

Maten in meters tenzij anders vermeld
Materialen in millimeters
Hoogtematen in meters t.o.v. N.A.P.

Legenda

- Plaggen 10 cm
- Dempen watergang
- Aanbrengen grondnam t.b.v. verhogen waterstand
- Aanbrengen puntdraad raster, 4 draden
- Bestaande duiker handhaven
- Bestaande duiker verwijderen
- Sloot

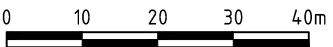

Nr	Datum	Wijziging	Tek
D1	23-02-2024	Aanpassing	
D0	07-12-2023	Definitief	
C0	22-11-2023	CONCEPT	

Staatsbosbeheer

Pilot Natuurbank
108 NOK Wolfhaag - Geuldal

Situatietekening
Bronzone Wolfhaag

Tekeningnummer
0477506-S-3-0809

Tekenaar
Projectleider

Schaal
1:1000

Formaat
A3

Status
DEFINITIEF

Wijz.n.r.
D1

www.anteagroup.nl

anteagroup