




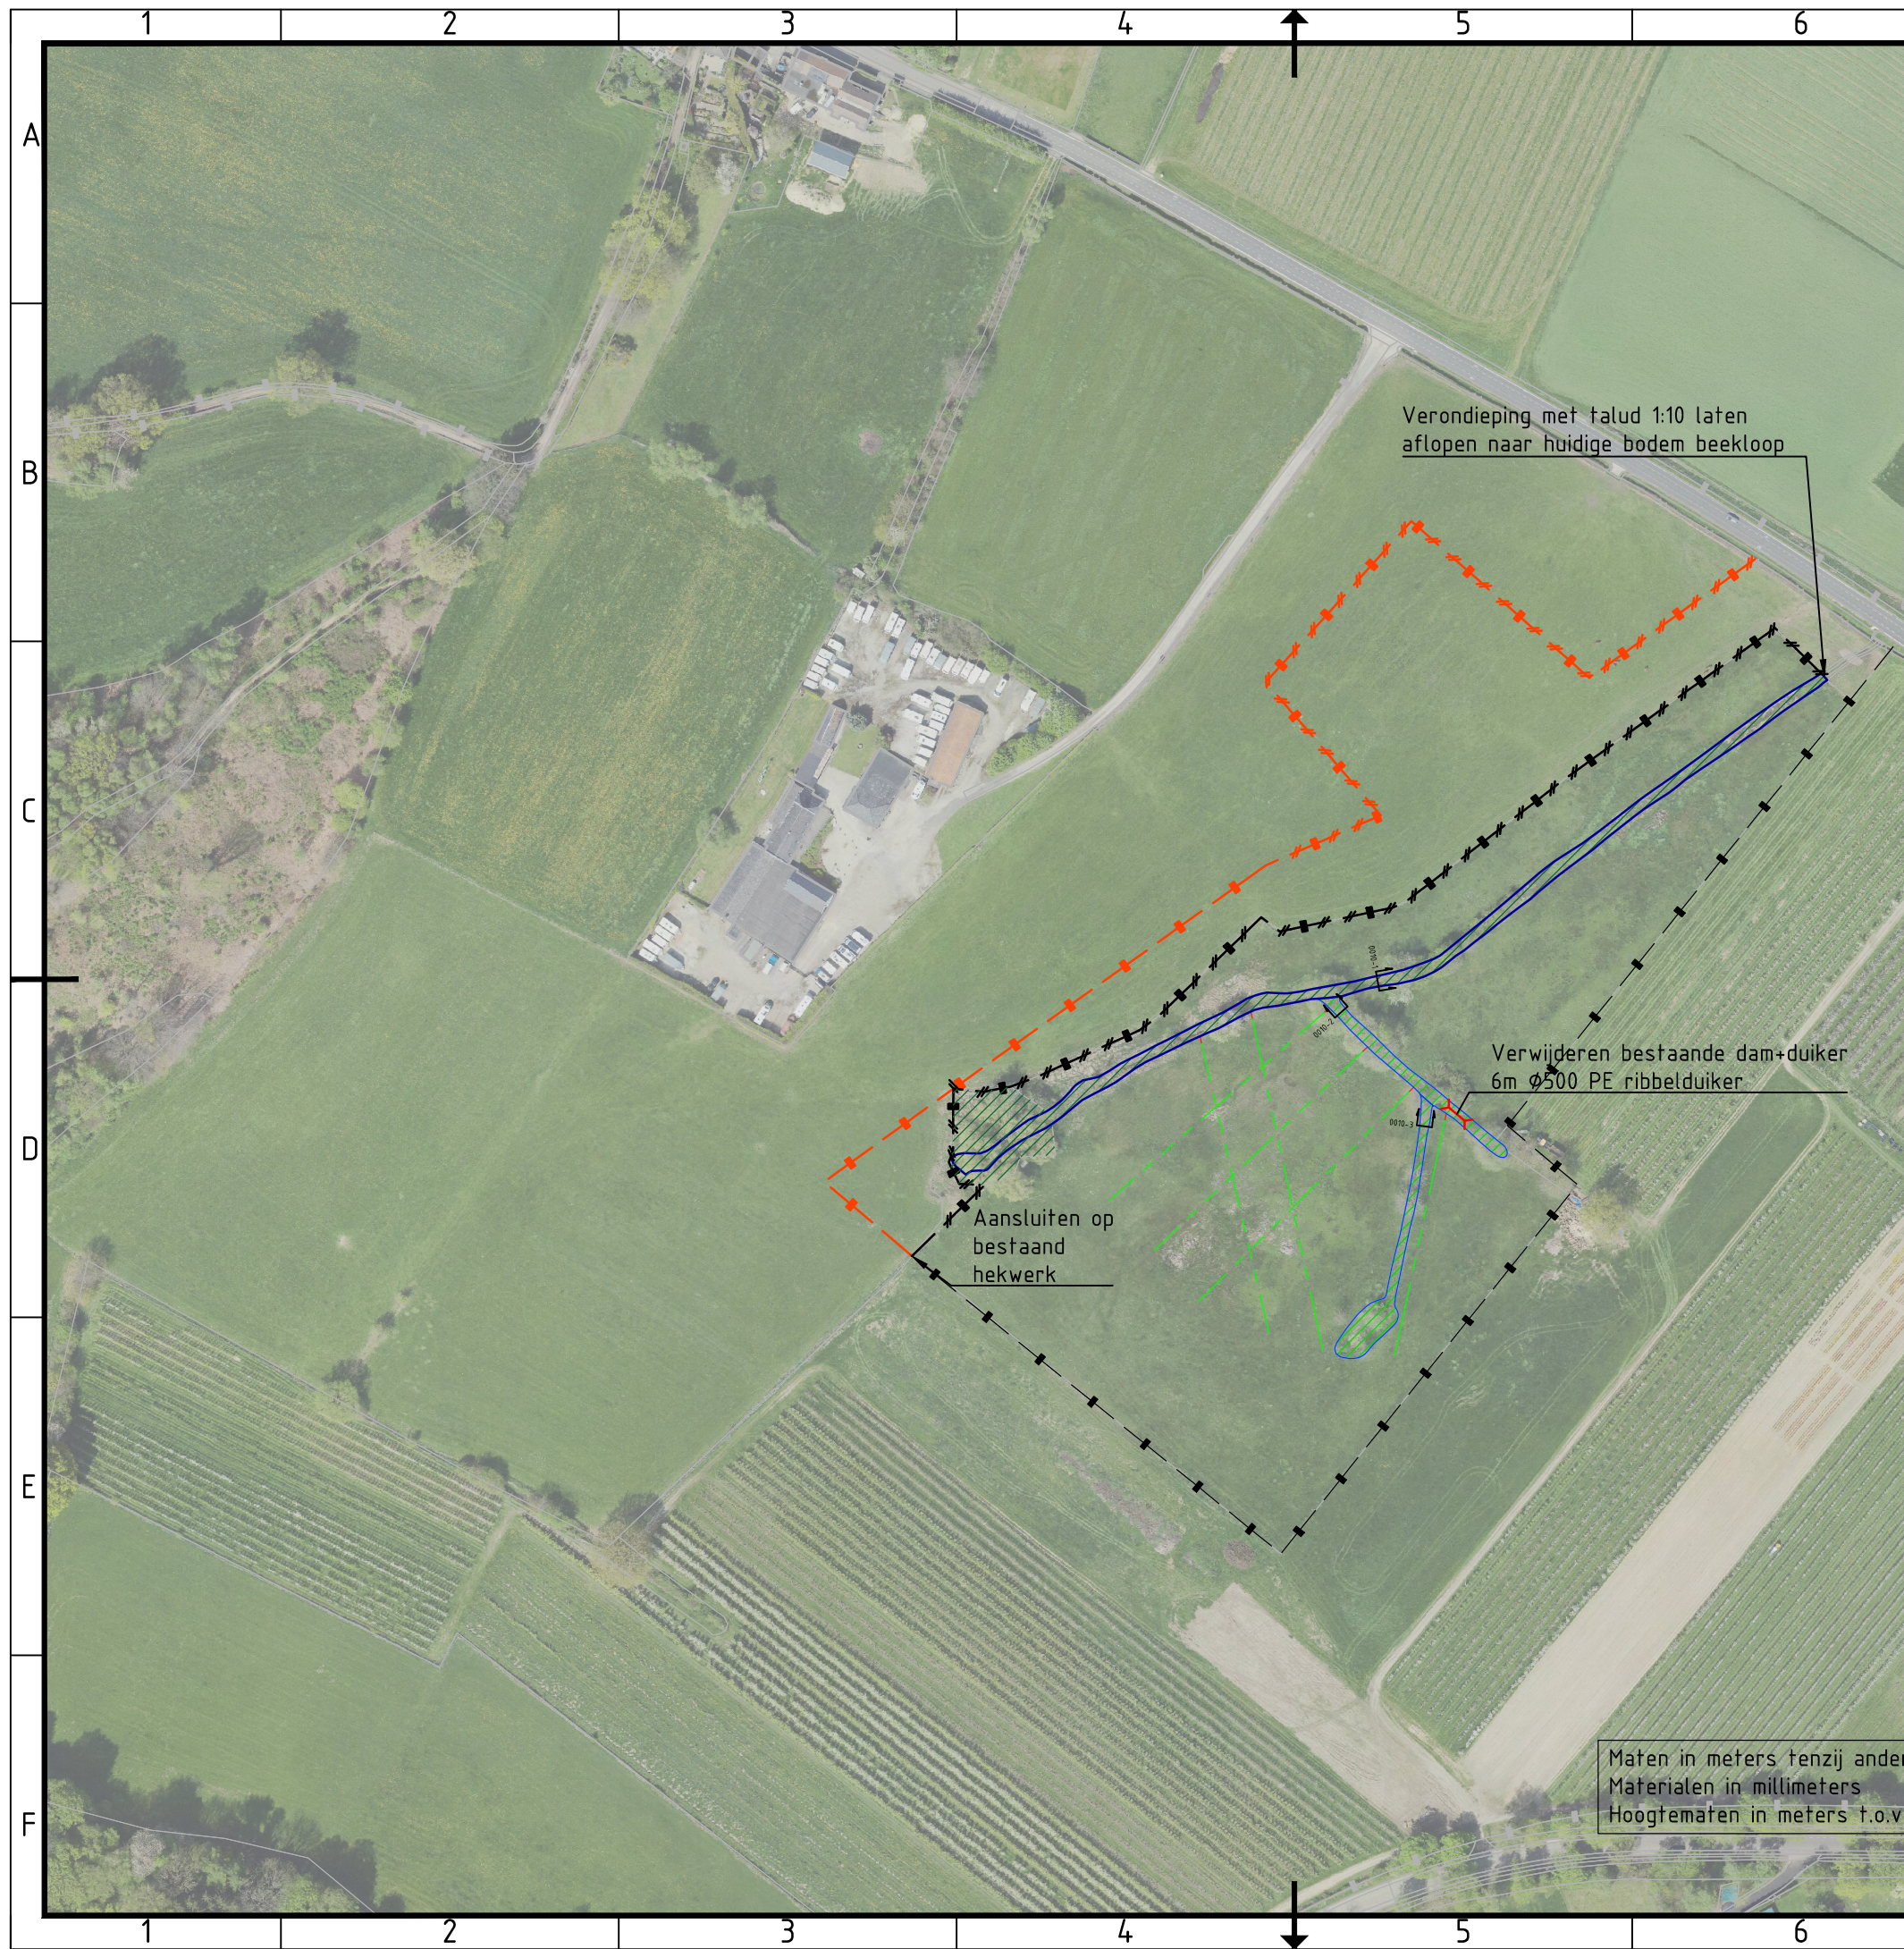


Principe dwarsprofiel
0010-1

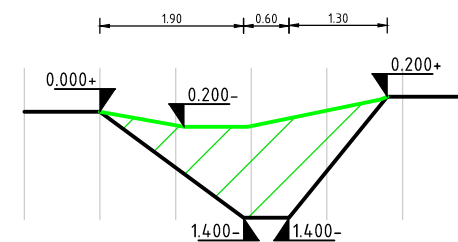

Principe dwarsprofiel
0010-2

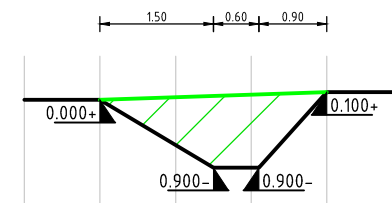

Principe dwarsprofiel
0010-3

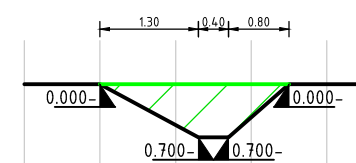

Let op: referentie is ten opzichte van maaiveld

Legenda

- Volledig dempen tot maaiveld
- Dempen tot 2 decimeter onder maaiveld
- Drainage onklaar maken. Eerste meter drainage verwijderen
- Aanbrengen raster
- Verwijderen raster
- Bestaand raster
- Verwijderen dam + duiker

0 20 40 60 80m

D2	24-05-2024	Diverse wijzigingen	
D1	23-02-2024	Aanpassing	
D0	07-12-2023	Definitief	
C0	22-11-2023	CONCEPT	
Nr	Datum	Wijziging	Tek

Staatsbosbeheer

Pilot Natuurbank
108 NOK Wolfhaag - Geuldal

Situatietekening
Bronzone Winnebroek

Tekeningnummer
0477506-S-3-0810

Tekenaar
Schaal
1:2000
Projectleider
Formaat
A3

Status
DEFINITIEF
Wijz.n.r.
D2
www.anteagroup.nl



Maten in meters tenzij anders vermeld
Materialen in millimeters
Hoogtematen in meters t.o.v. N.A.P.