


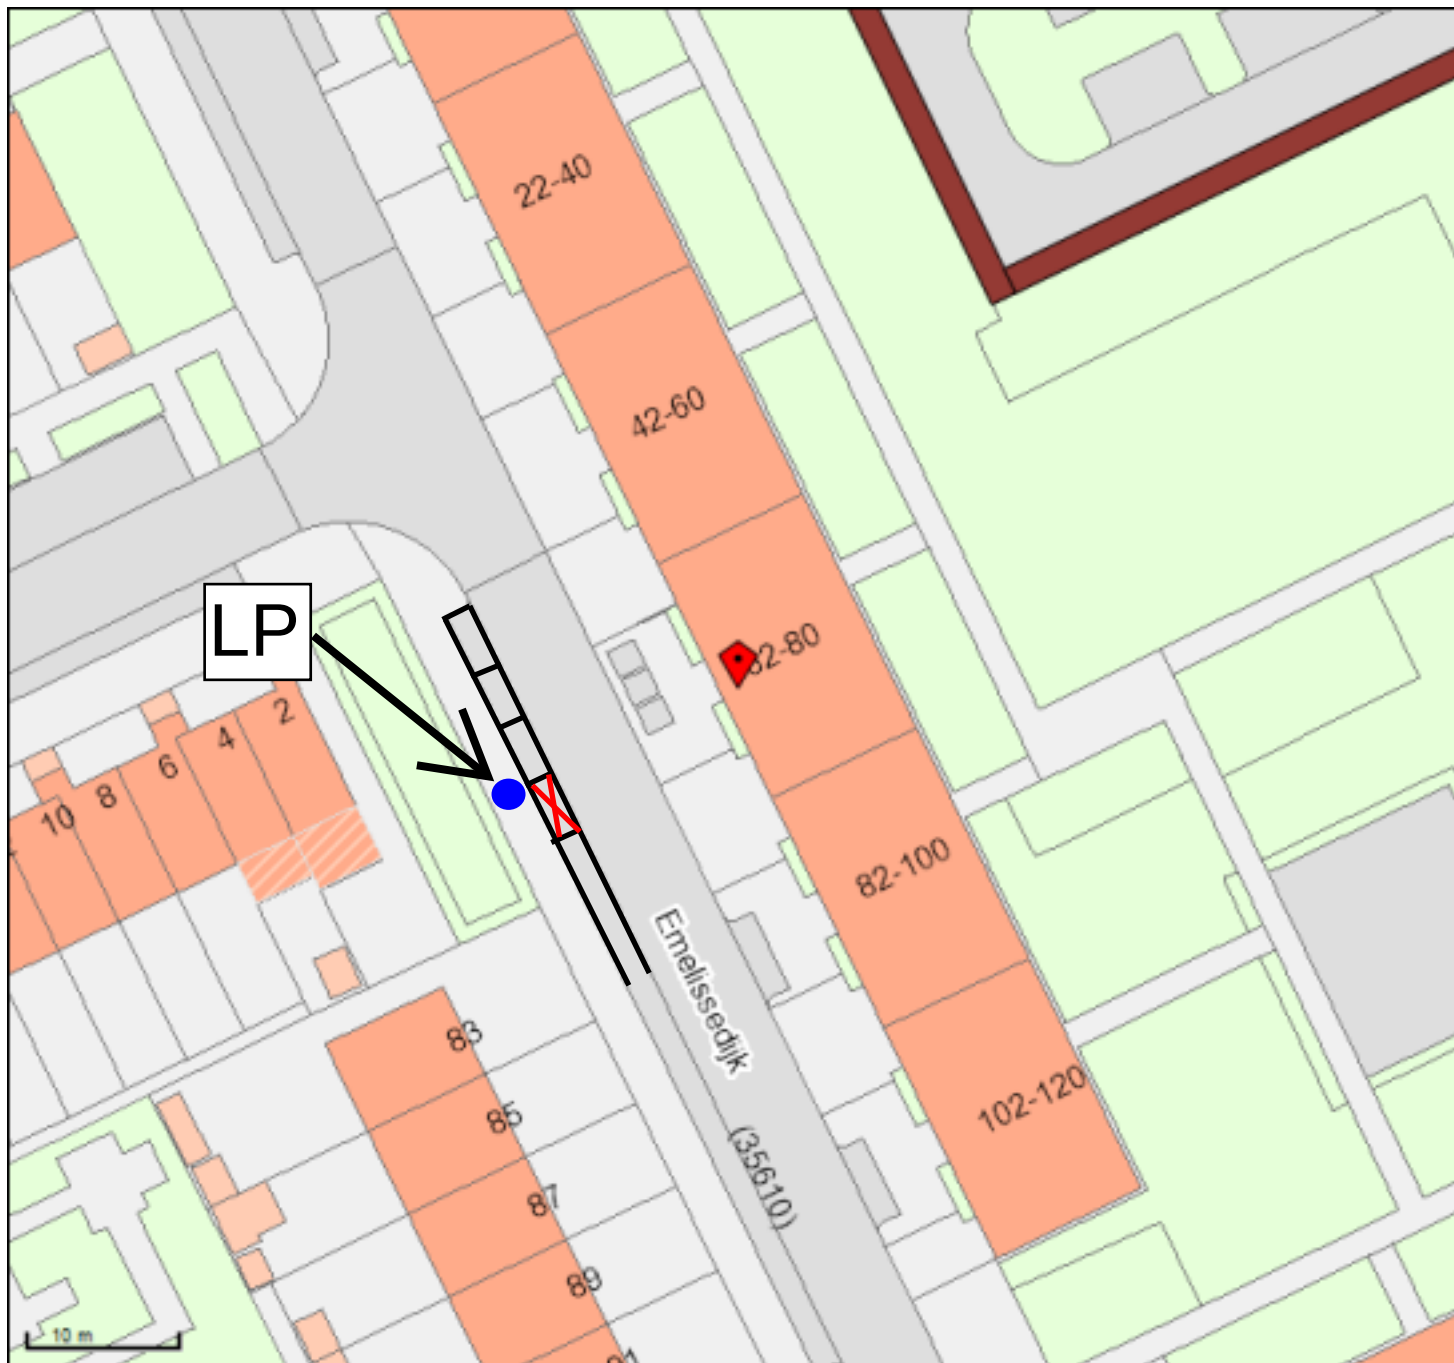

Emelissedijk

Thv 4de parkeervak, borden aan lantaarnpaal

G-206-BD

- Gehandicaptenparkeerplaats algemeen
- Gehandicaptenparkeerplaats met onderb
- Gehandicaptenparkeerplaats op kenteke
- Gehandicaptenparkeerplaats op kenteke
- Kiss and Ride, halen en brengen
- Laad en lossen
- Laad en lossen met onderbord
- Laad en lossen tijdsafhankelijk
- Langsparkeren
- Parkeerplaats Arts algemeen
- Parkeerplaats Arts met tijdsbeperking
- Parkeerplaats RET

Emelissedijk 74

GPP met kenteken G-206-BD

Info: John Landa 0641549143

Naam: John Landa

Schaal: 1:500

Papier: A4

Linksonder: 97086,432795

Rechtsboven: 97183,432885