



B

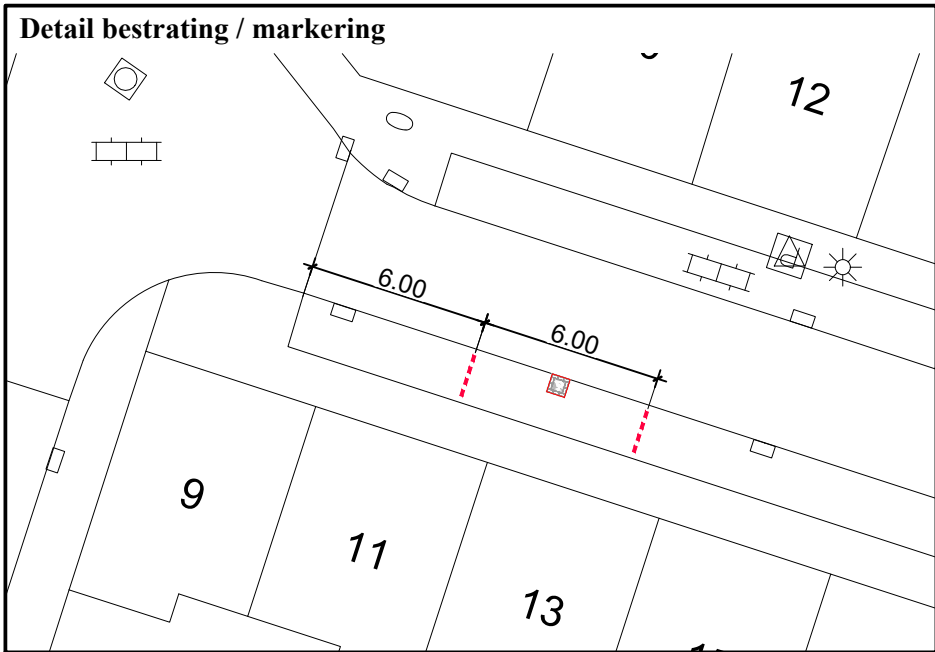

A

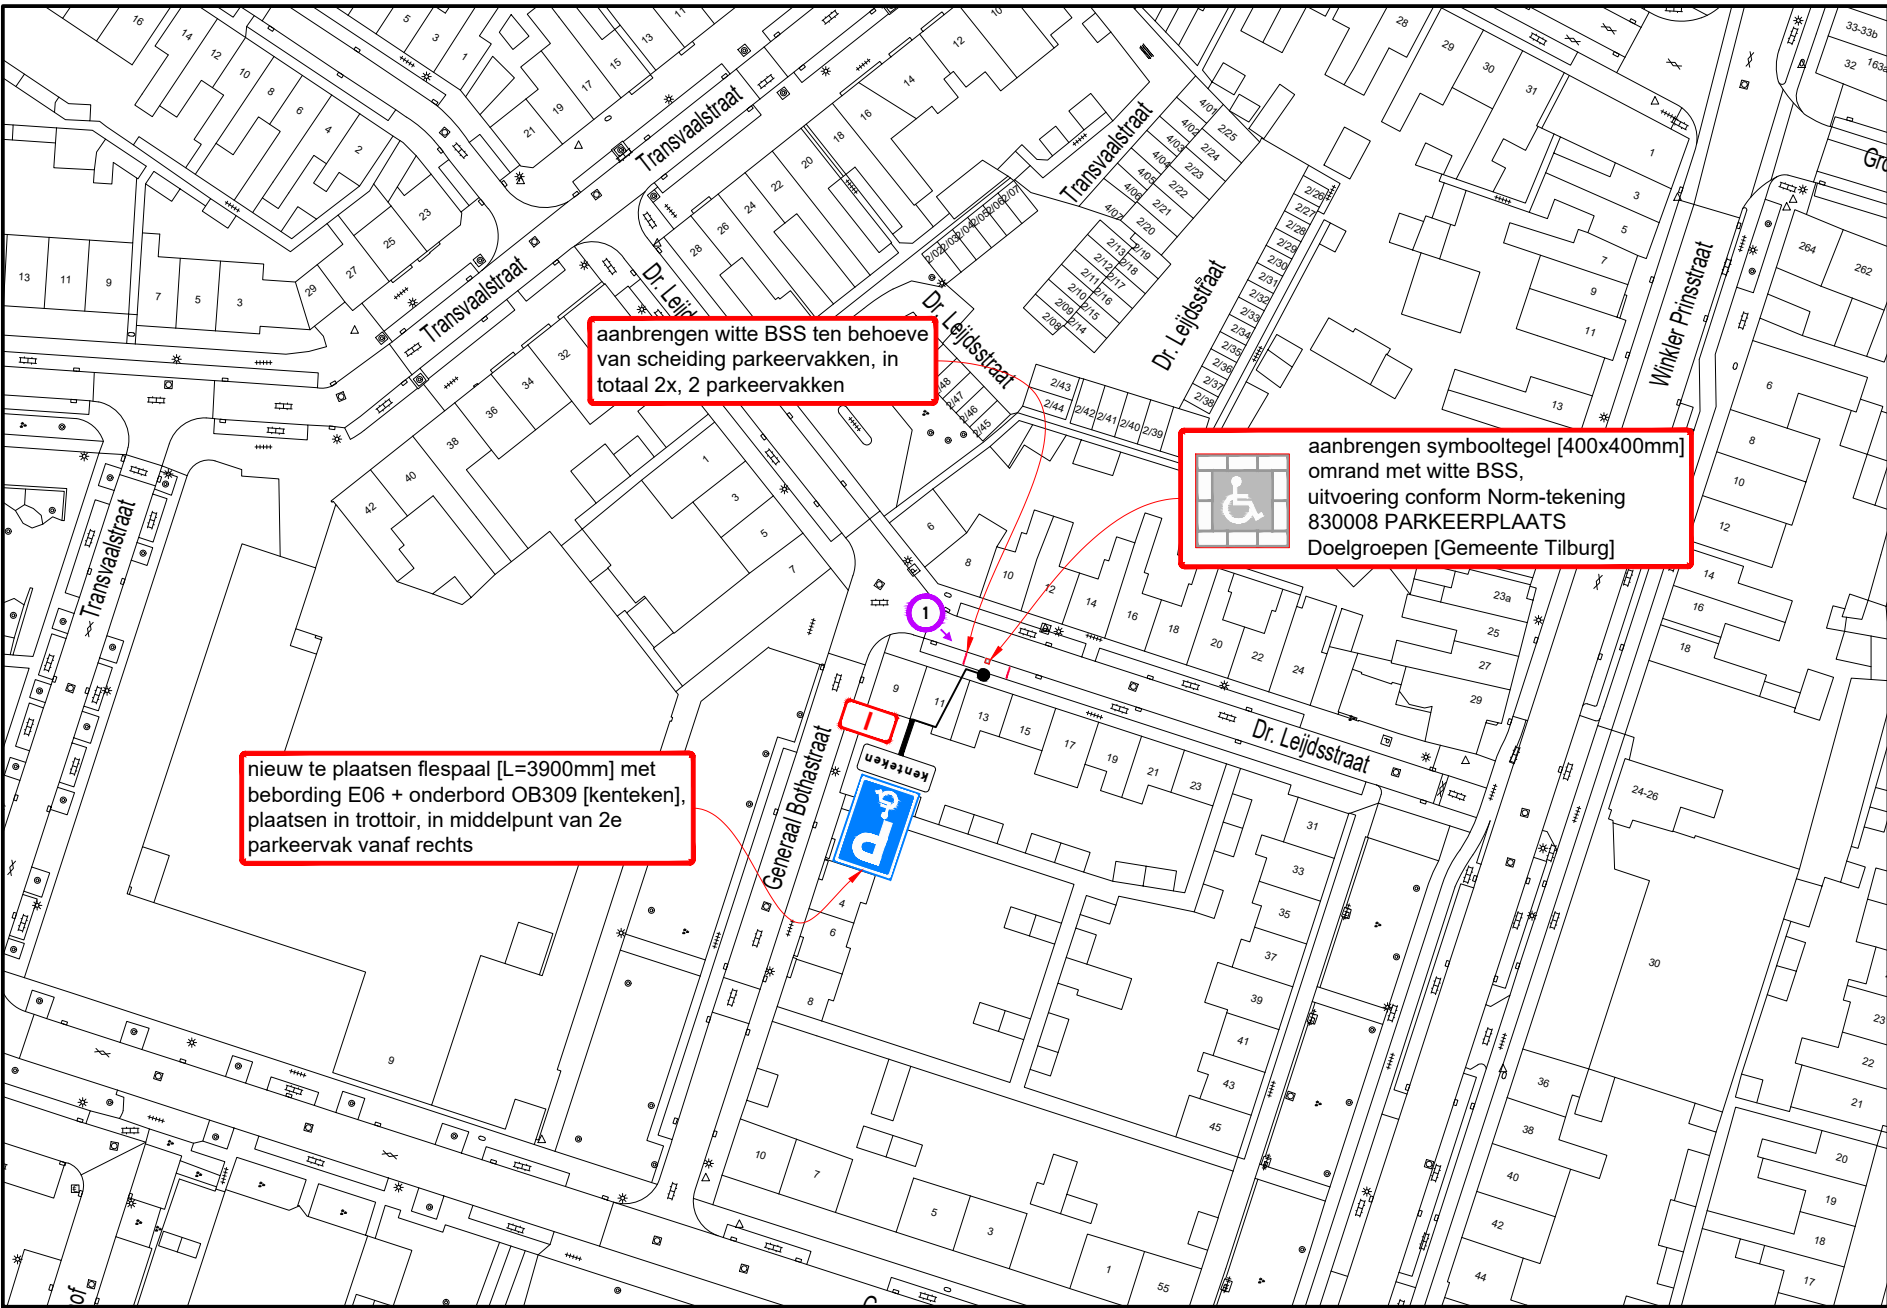

B


Hoeveelhedenstaat

- nieuw:
- 1x flespaal [L=3900mm] + E06-bord + onderbord OB309 [kenteken]; type I
 - 1x symbooltegel GPP, 40x40x8 cm
 - 18x BSS wit, 21x10x8 cm

verplaatsen:

verwijderen:

Locatie

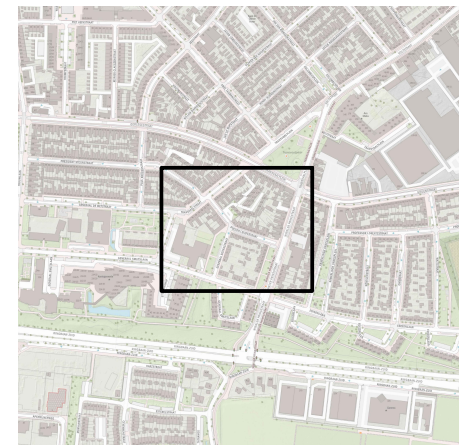

Legenda



afmetingen standaard RVV-bebording

		type bord			
vormgeving bord		maat			
rond	diameter	400	600	800	1000
driehoek	zijde	500	700	900	1100
vierkant	zijde	400	600	800	1000
rechthoek	breedte	300	400	600	800
	hoogte	450	600	900	1200
achthoek	hoogte	X	700	900	X
maten in mm					

plaatsing RVV-bebording

- hoogte onderkant bebording ten opzichte van verharding bedraagt minimaal 2,20 m
- bebording bevestigen op flespaal, tenzij anders vermeld

A



GPP Doctor Leijdsstraat 13 te Tilburg

Permanente verkeersmaatregelen



RAMUDDEN BV	opdrachtgever:
Tel: +31 13 21 32 332 Email: info@ramudden.nl Website: www.ramudden.nl	
tekenaar: WVA	19-03-25
versie: 1.0 - Definitief	blad: 1 van: 1
schaal: 1:1000	formaat: A3
tekeningnr.: 202315604-583	
© Ramudden BV	