


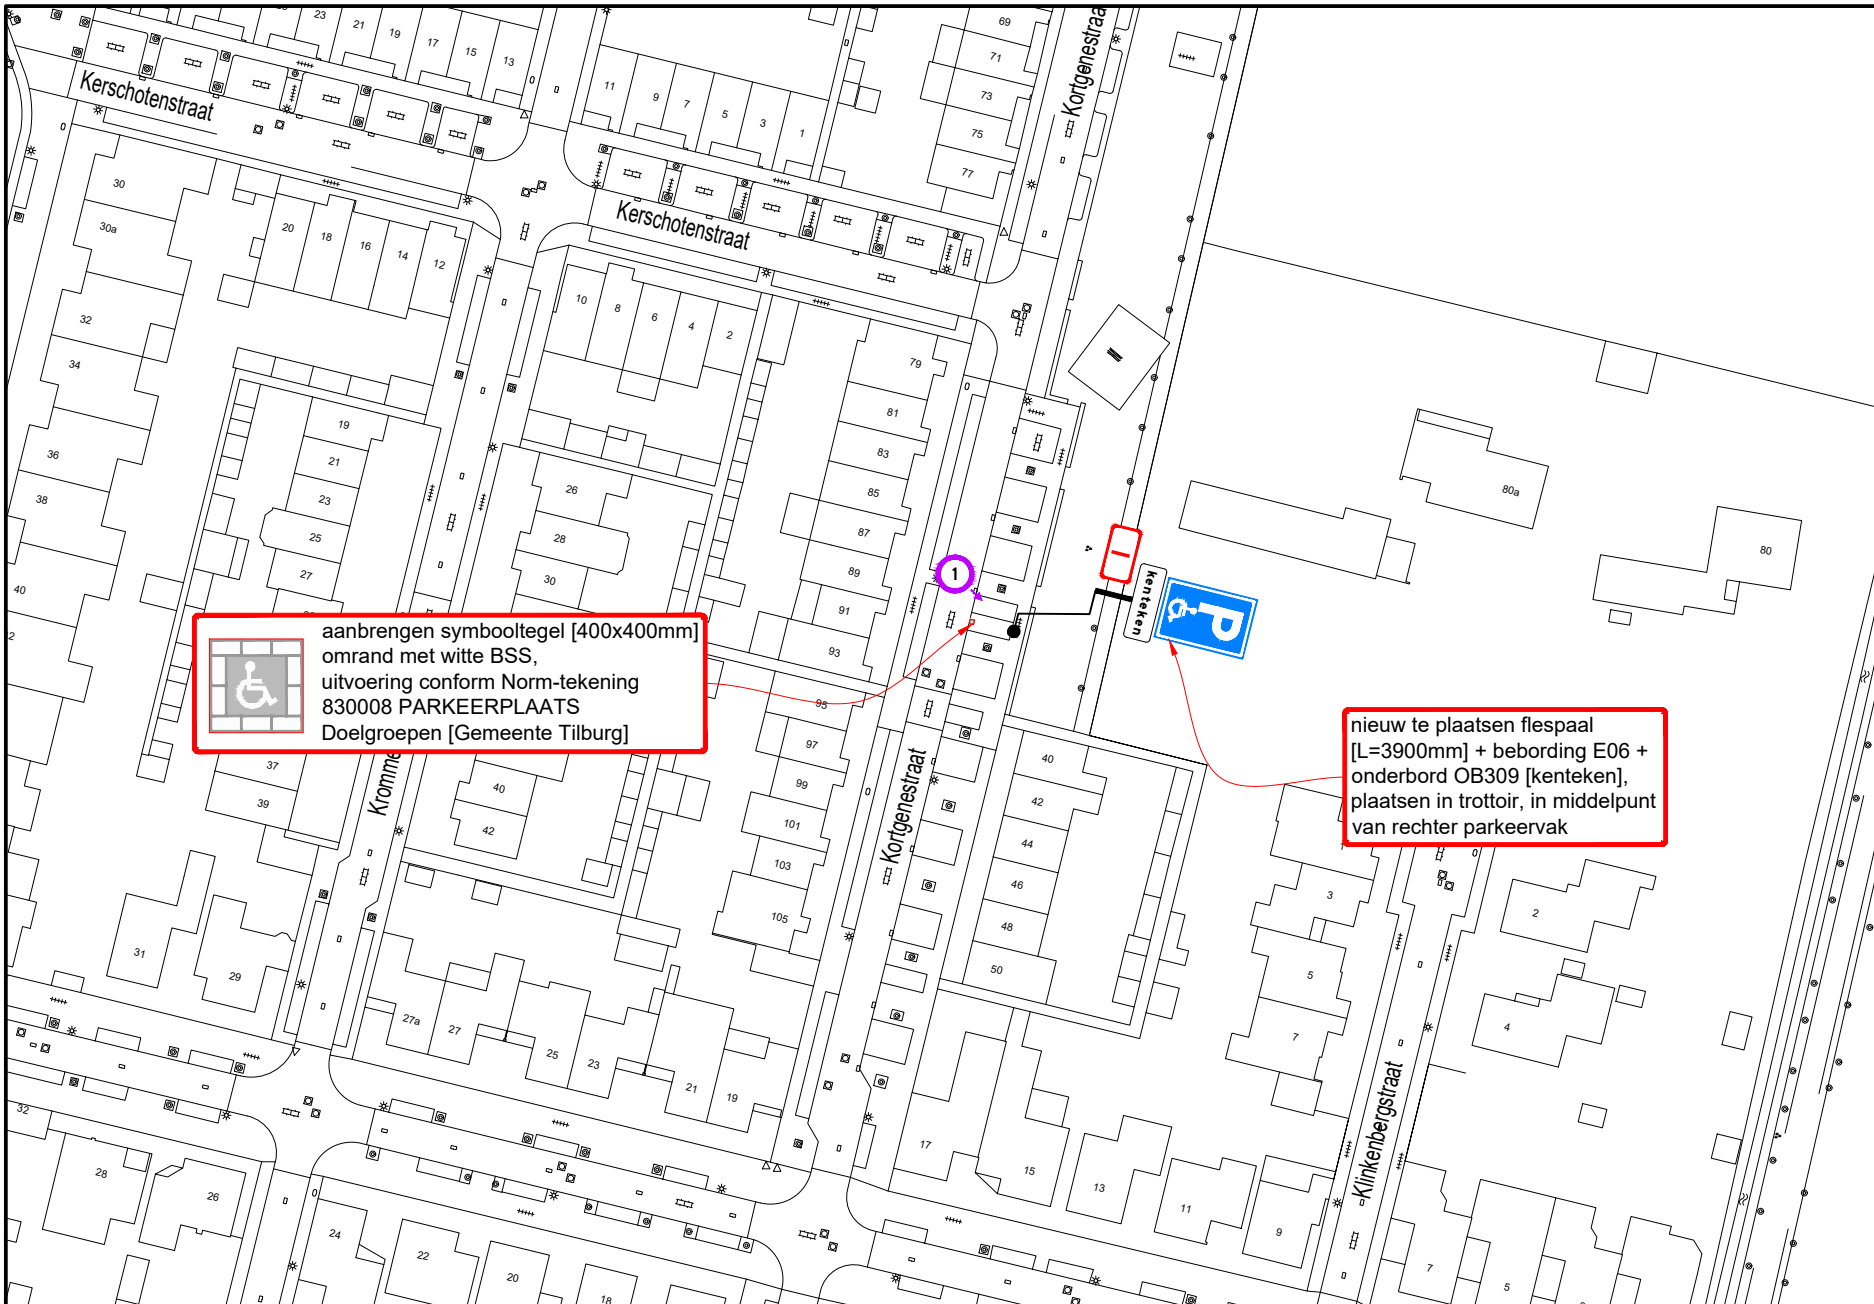

B

B



A

A

Hoeveelhedenstaat

- nieuw:
- 1x flespaal [L=3900mm] + E06-bord + onderbord OB309 [kenteken]; type I
 - 1x symbooltegel GPP, 40x40x8 cm
 - 10x BSS wit, 21x10x8 cm

verplaatsen:

-

verwijderen:

-

Locatie



Legenda



orientatie

afmetingen standaard RVV-bebording

afmetingen standaard RVV-bebording	type bord				
vormgeving bord	maat	0	1	2	3
rond	diameter	400	600	800	1000
driehoek	zijde	500	700	900	1100
vierkant	zijde	400	600	800	1000
rechthoek	breedte	300	400	600	800
	hoogte	450	600	900	1200
achthoek	hoogte	X	700	900	X

plaatsing RVV-bebording

- hoogte onderkant bebording ten opzichte van verharding bedraagt minimaal 2,20 m
- bebording bevestigen op flespaal, tenzij anders vermeld

Ramudden

RAMUDDEN BV
Tel: +31 (0) 21 32 202
Email: info@ramudden.nl
Website: www.ramudden.nl

GEMEENTE TILBURG

GPP Kortgenestraat 91 te Tilburg

Permanente verkeersmaatregelen

opdrachtgever:

RAMUDDEN BV

tekenaar: WVA	19-03-25	vrijgave: MJA	19-03-25
versie: 1.0 - Definitief	blad: 1	van: 1	
schaal: 1:1000	formaat: A3		
tekeningnr.: 202315604-590			

© Ramudden BV