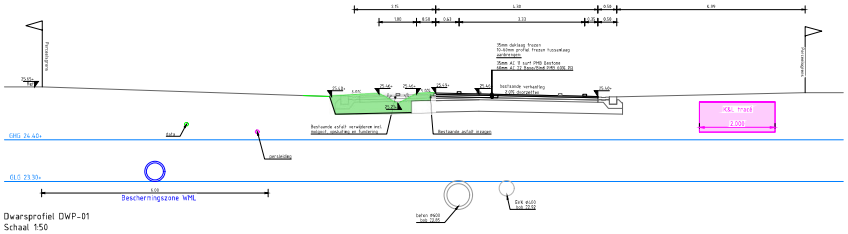

Dwarsprofiel DWP-01
Schaal 1:50

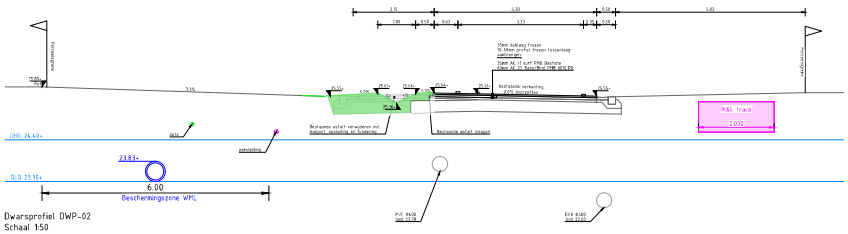

Dwarsprofiel DWP-02
Schaal 1:50

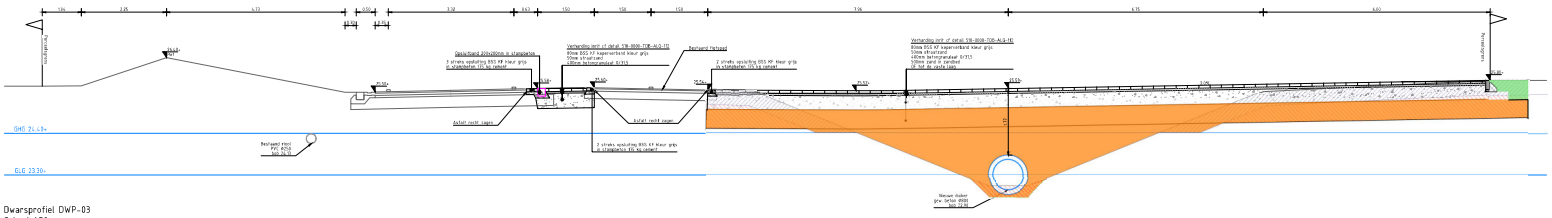

Dwarsprofiel DWP-03
Schaal 1:50

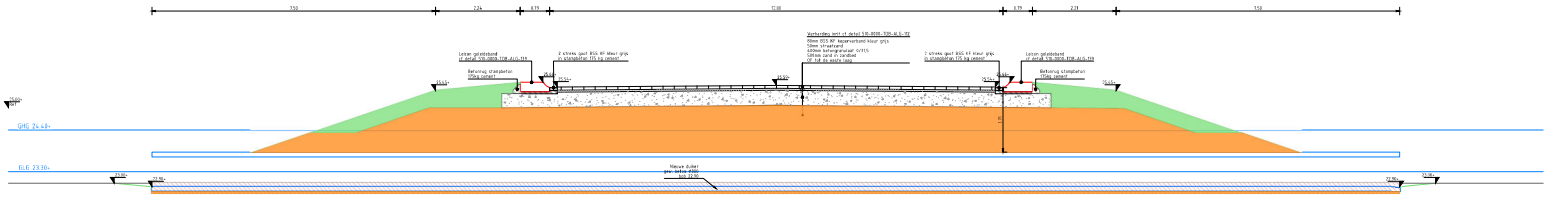

Dwarsprofiel DWP-04
Schaal 1:50

Verklaring

- Ontgraven teelaarde
- Ontgraven zand
- Aanvullen teelaarde
- Aanvullen zand

Gebaseerde DWG file: 01-18-261
ABM-TEK_DWG_Dwarsprofielen Klaver Renovatie_VERS.dwg (19-10-2024)

Definitief

Versie	Datum	Omschrijving	Opsteller	Controleur	Goedkeurder	Vrijgeven
1.0	01-10-2024	aanvulle uitgave				

Heijmans Infra BV
Graafseweg 47
Postbus 25
5900 AE Venlo
T +31 (0)73 543 58 00
F +31 (0)73 543 58 99

Greenport VENLO
Campagnehaven BrightHouse
Innovatiepark 1
5928 SV Venlo
Tel. +31 77 850 34 50
E-mail info@greenportvenlo.nl

Opdrachtnaam	Tekening
Projectnummer	G.10112.2.4280
Schaal	1 : 50
Formaat	A2 (L 420x1189mm)
Blad	1 - Vellen, Blad nr: 1
Gemeten	-
Tekeningnummer	510-6310-TEK-DWP-005
Versie	1.0

Klavertje 4

Klaver 6B aanpassen naar 1 richting
Dwarsprofielen
Uitvoeringsontwerp