


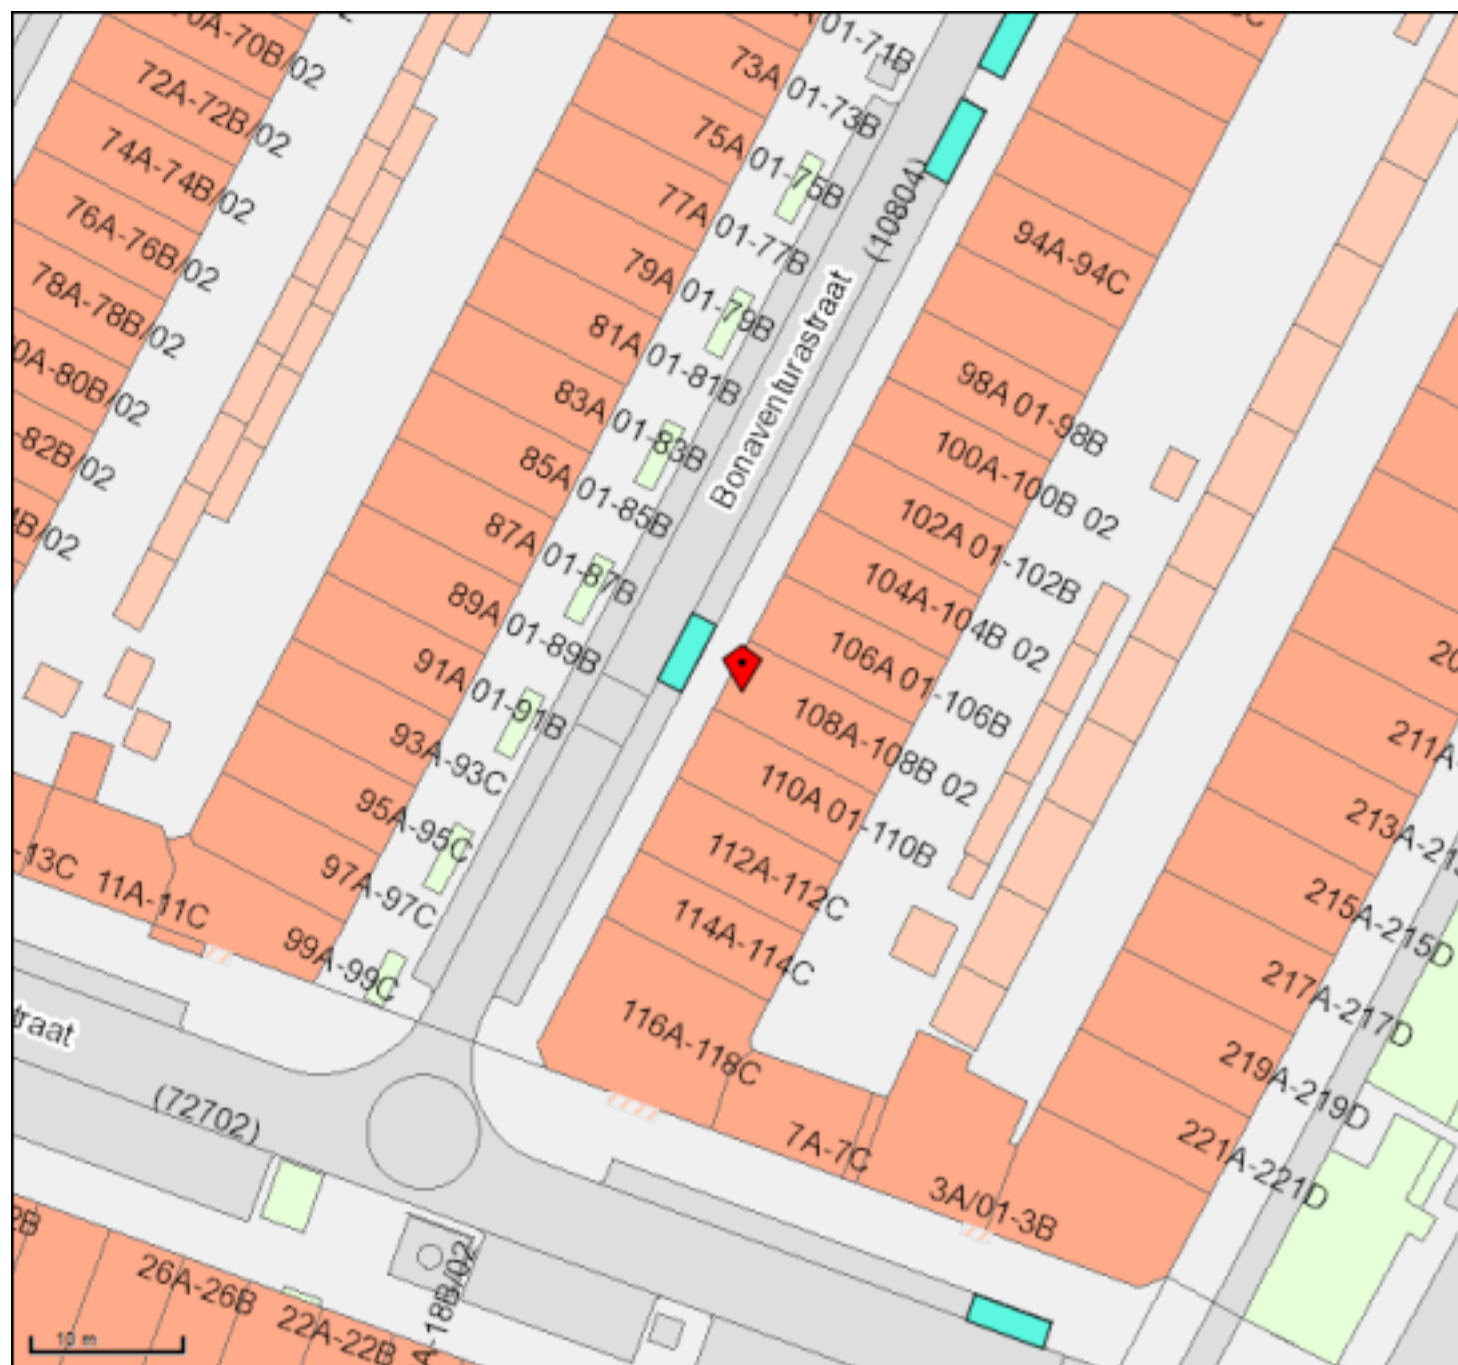

Bonaventurastraat 108A, 3081HJ

GPP Thv nummer 108A

- Gehandicaptenparkeerplaats algemeen
- Gehandicaptenparkeerplaats algemeen met onderbord
- Gehandicaptenparkeerplaats met onderbord
- Gehandicaptenparkeerplaats op kenteke
- Gehandicaptenparkeerplaats op kenteke met onderbord
- Kiss and Ride, halen en brengen
- Laad en lossen
- Laad en lossen met onderbord
- Laad en lossen tijdsafhankelijk
- Langsparkeren
- Parkeerplaats Arts algemeen
- Parkeerplaats Arts met tijdsbeperking
- Parkeerplaats RET

Bonaventurastraat 108

GPP met kenteken TB-726-L

Info John Landa 0641549143

Naam: John Landa
Schaal: 1:500
Papier: A4

Linksonder: 93024,433927
Rechtsboven: 93120,434017