


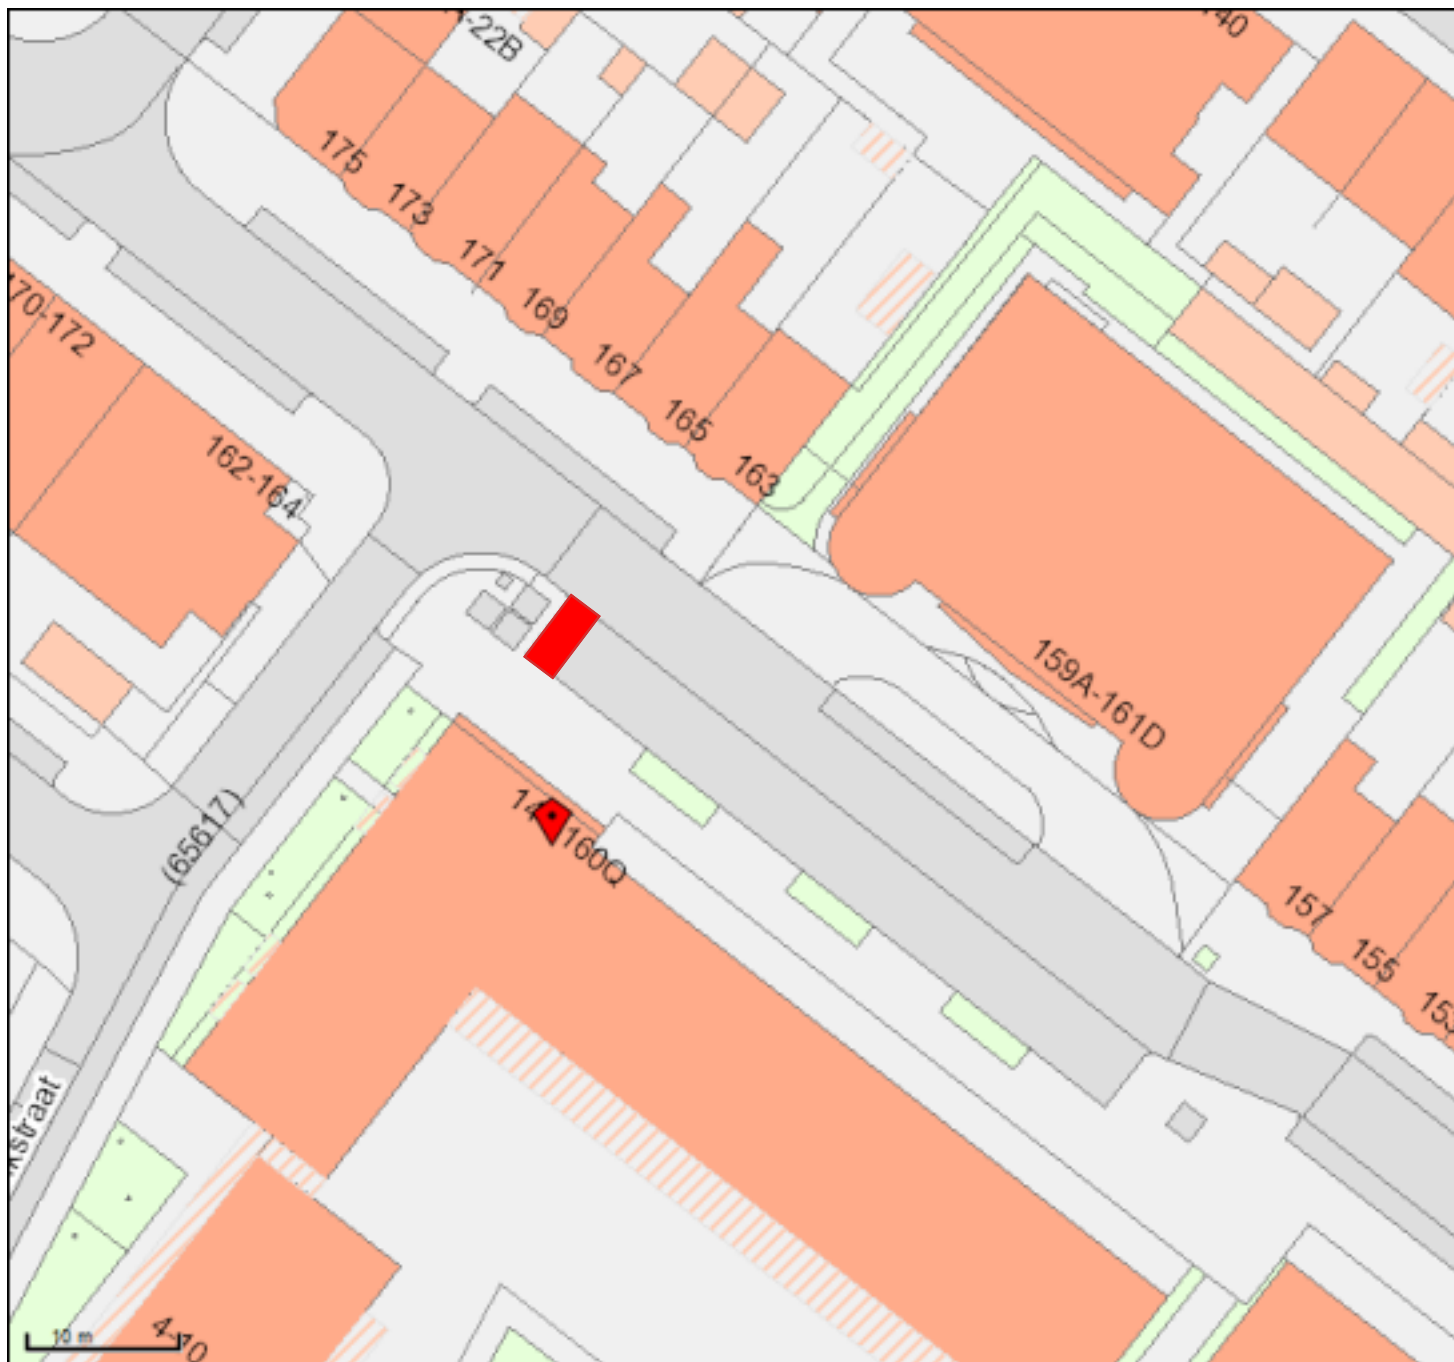

 Prins Hendrikstraat HVH 158F, 3151AP

Prins Hendrikstraat 158 F

Nieuwe GPP

Naam: Willem Jordaen

Schaal: 1:500

Papier: A4

Linksonder: 68861,443706

Rechtsboven: 68957,443796