


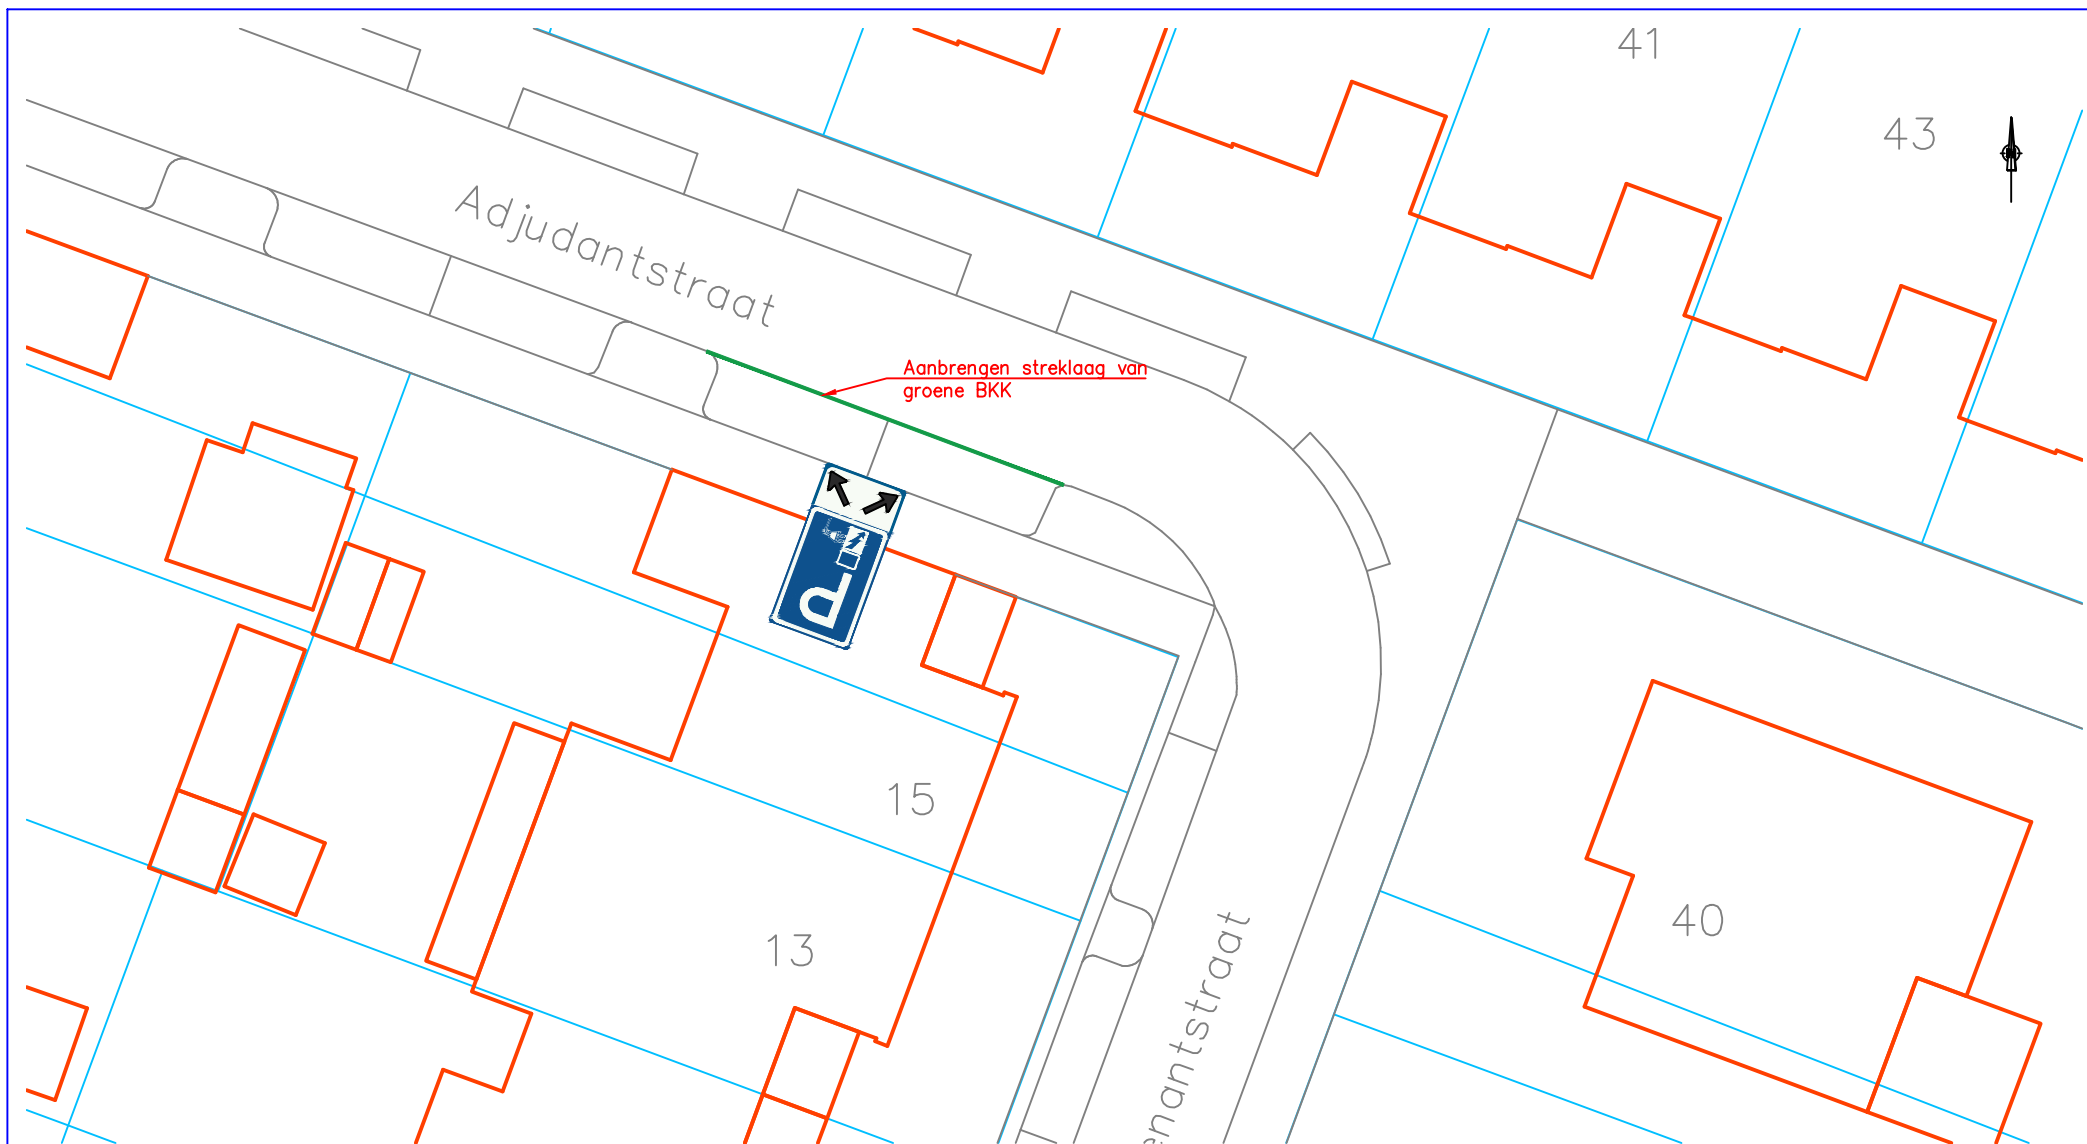

Aanwijzen parkeerplaatsen d.m.v. bord E08c  
en bord OB504  
Adjutantstraat Huissen



afdeling: Openbare Ruimte, team Infrastructuur  
Kinkelenburglaan 6, tel.: (026) 32 60 111  
Postbus 15, fax: (0481) 46 46 31  
6680 AA Bommel. email: [gemeente@lingewaard.nl](mailto:gemeente@lingewaard.nl)

Getekend door WW op 24-03-2025 Gewijzigd door op

Schaal 1: 250 Tekeningnummer VB-2025-020