


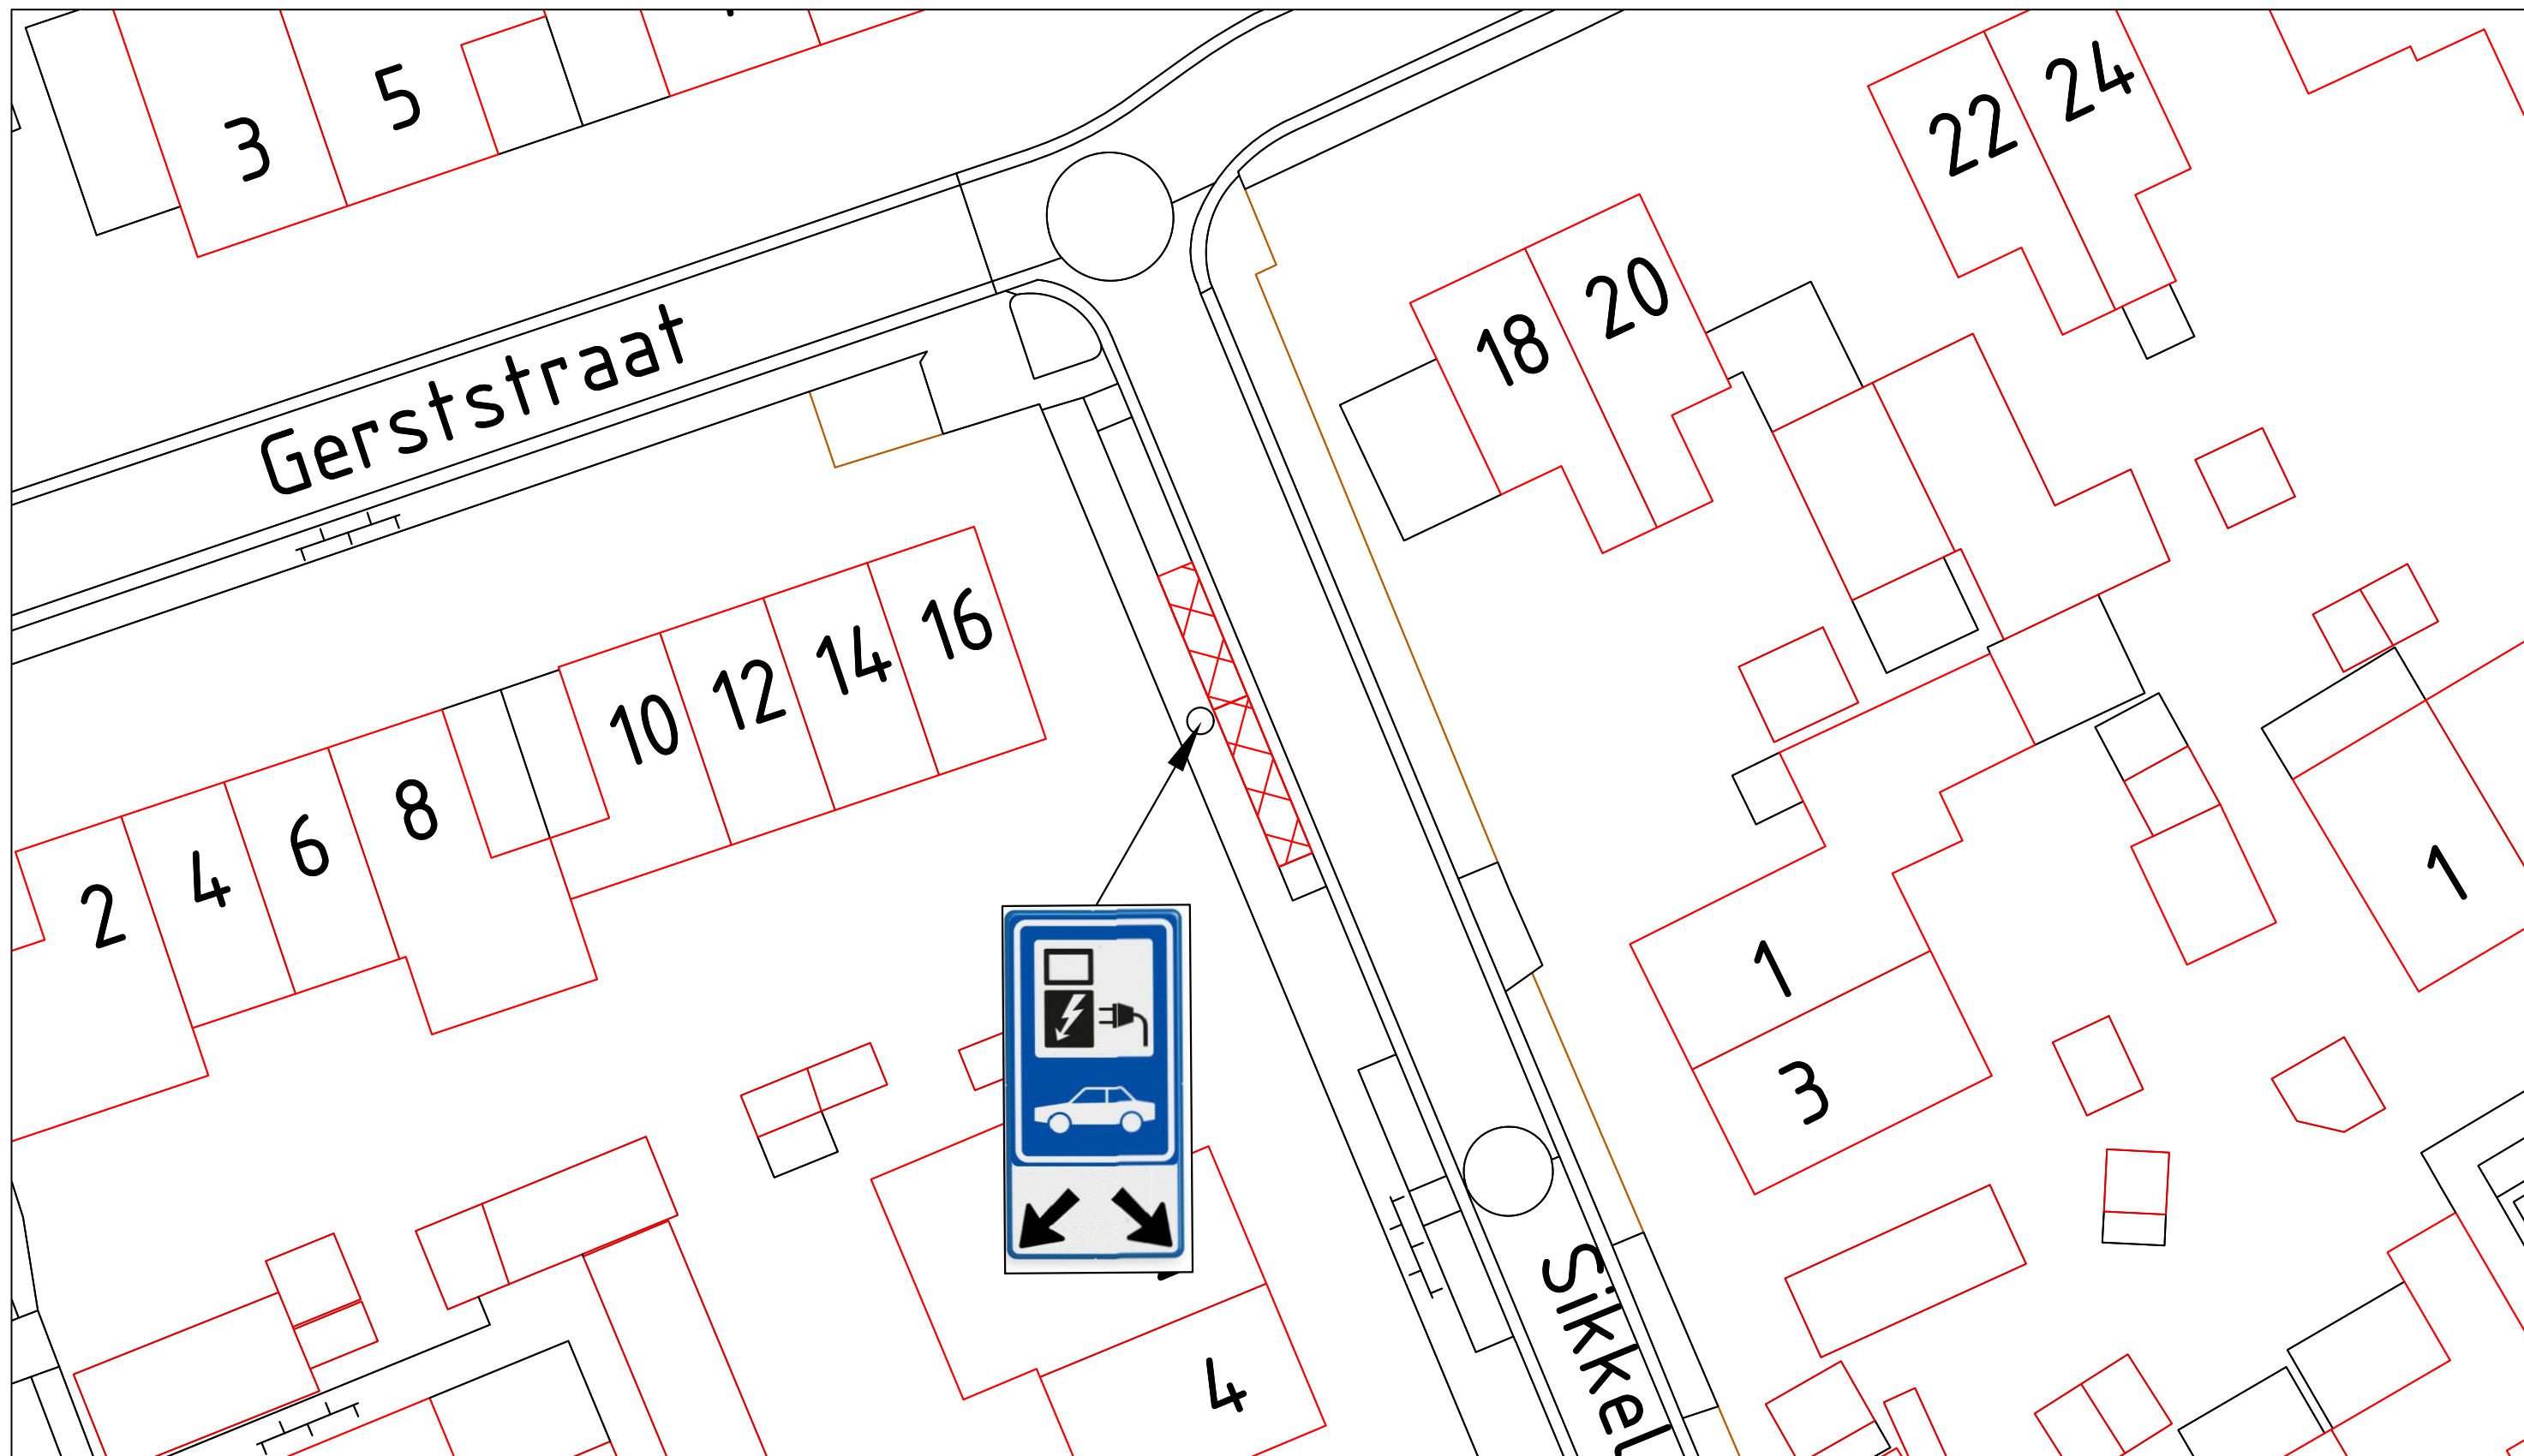

Legenda:

Gereserveerde parkeerplaats voor het laden van elektrische auto.

Gerstraat 16 Bergharen



Gemeente
Wijchen


domein Fysieke Leefomgeving
Postbus 9000
6600 HA WIJCHEN
Kasteellaan 27
6602 DB WIJCHEN
024 751 7111

Verkeersbesluit

Gerstraat 16 Bergharen
Openbare laadpaal

Getekend door: A.R.	Datum: 24/03/2025	Tekeningnummer: 00W1815
Gewijzigd door: -	Wijzigingsdatum: -	Projectnummer: -
Gecontroleerd door: -	Besteknummer: -	Documentstatus: -

Aan deze tekening kan men geen rechten ontleen

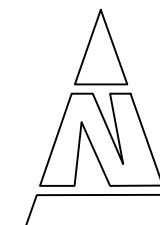

Schaal:
nvt

Formaat:
A3