



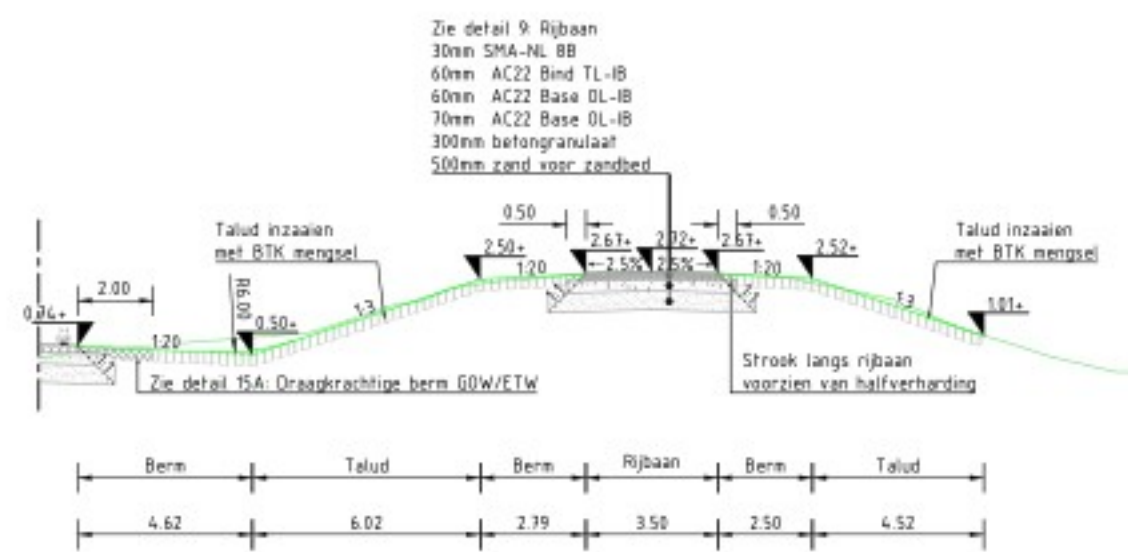


DWARSPROFIEL A-A

LAPDIJK
Schaal 1:200

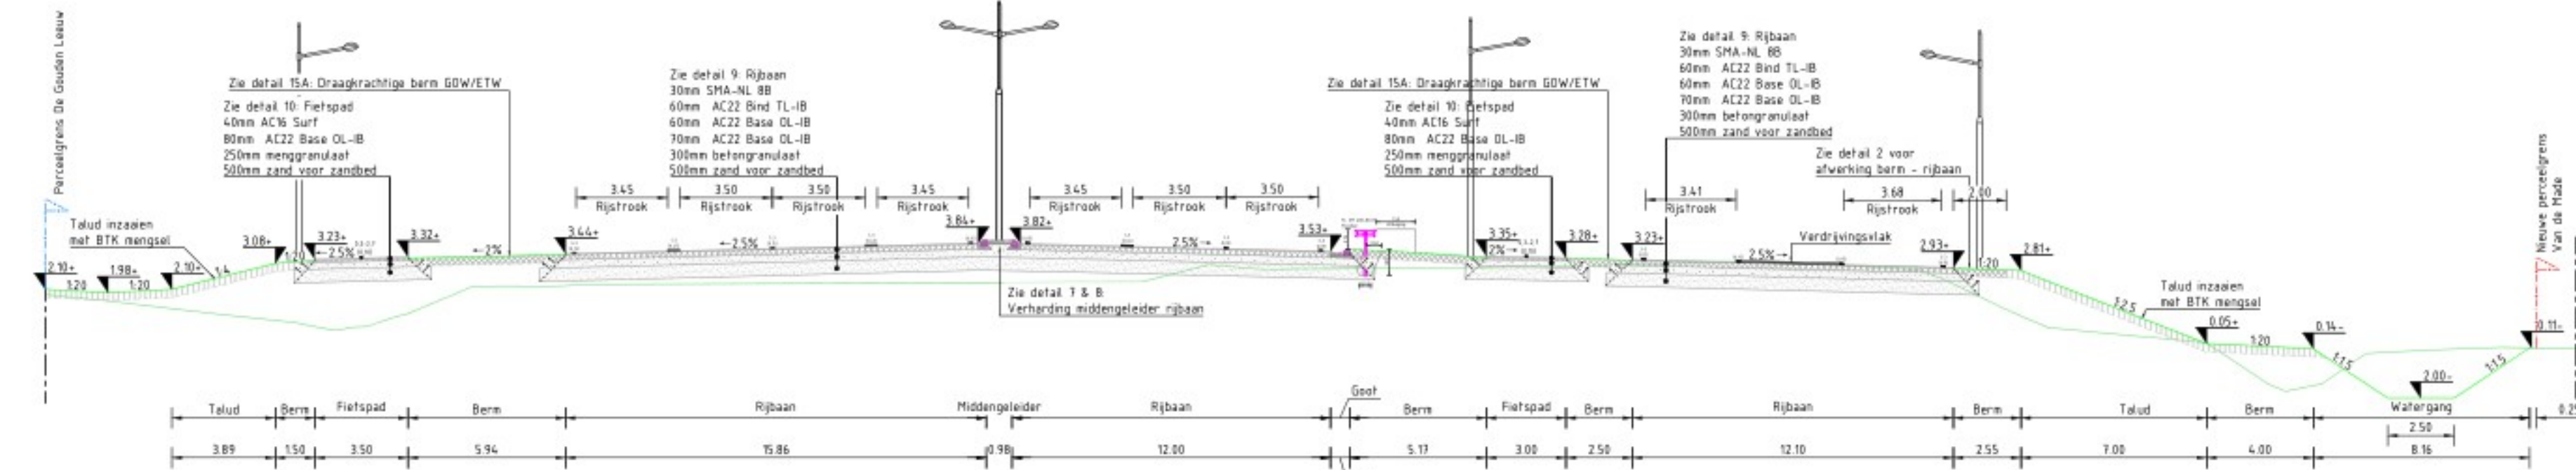


DWARSPROFIEL B-B

GOW
Schaal 1:200

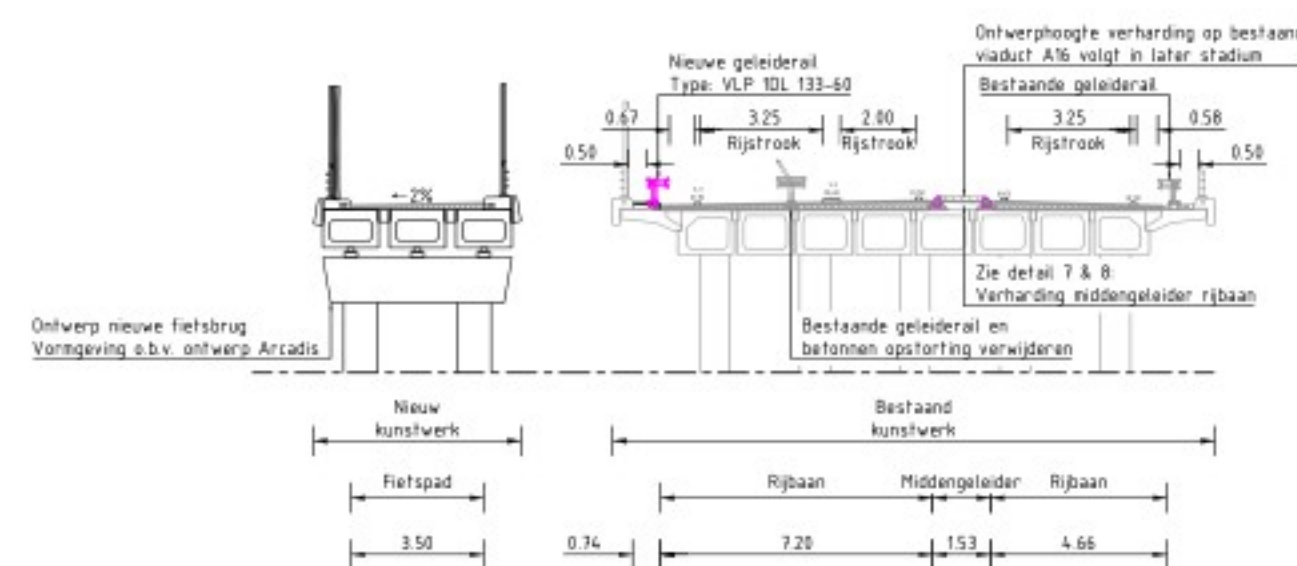


DWARSPROFIEL C-C

GOW - Kunstwerk A16
Schaal 1:200

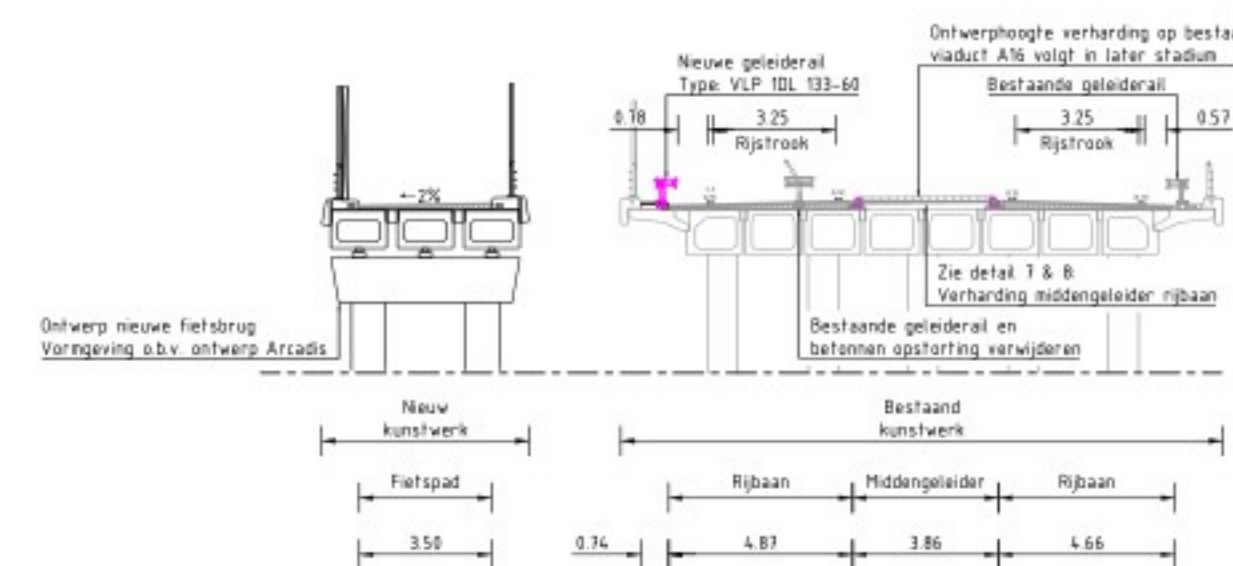


DWARSPROFIEL D-D

GOW - Kunstwerk A16
Schaal 1:200

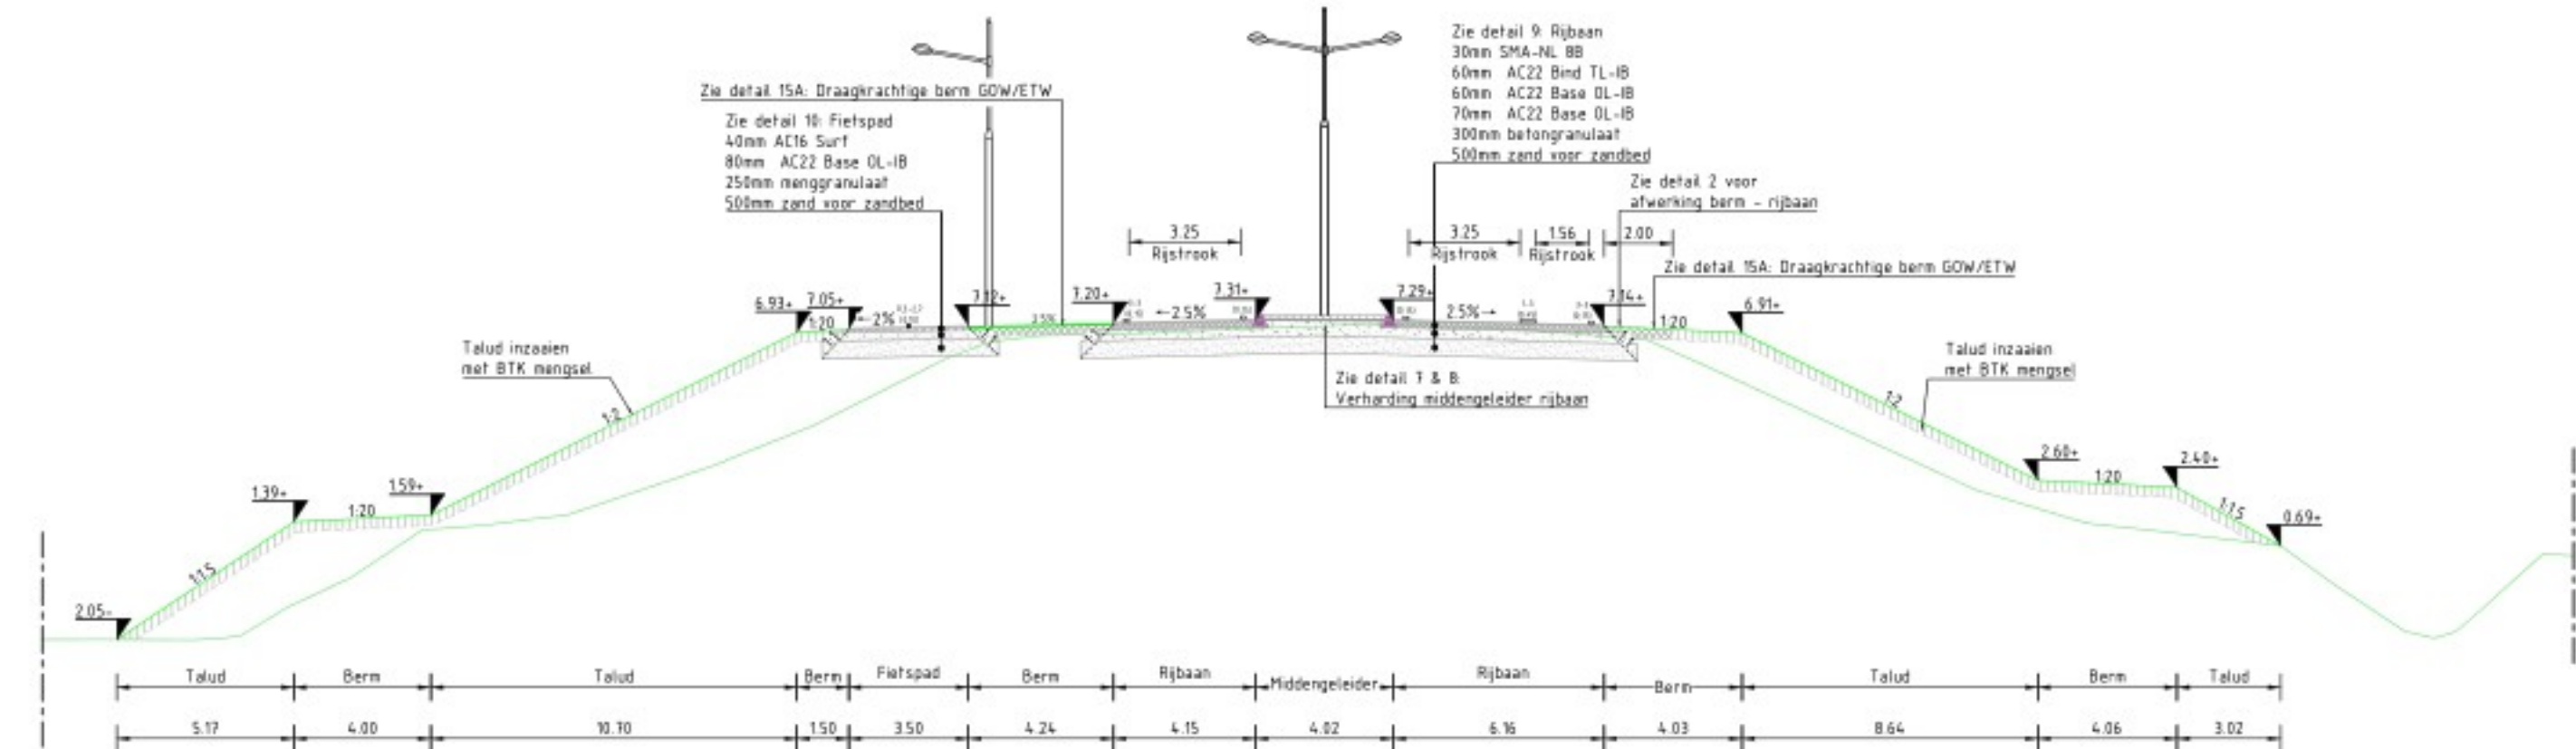


DWARSPROFIEL E-E

GOW
Schaal 1:200

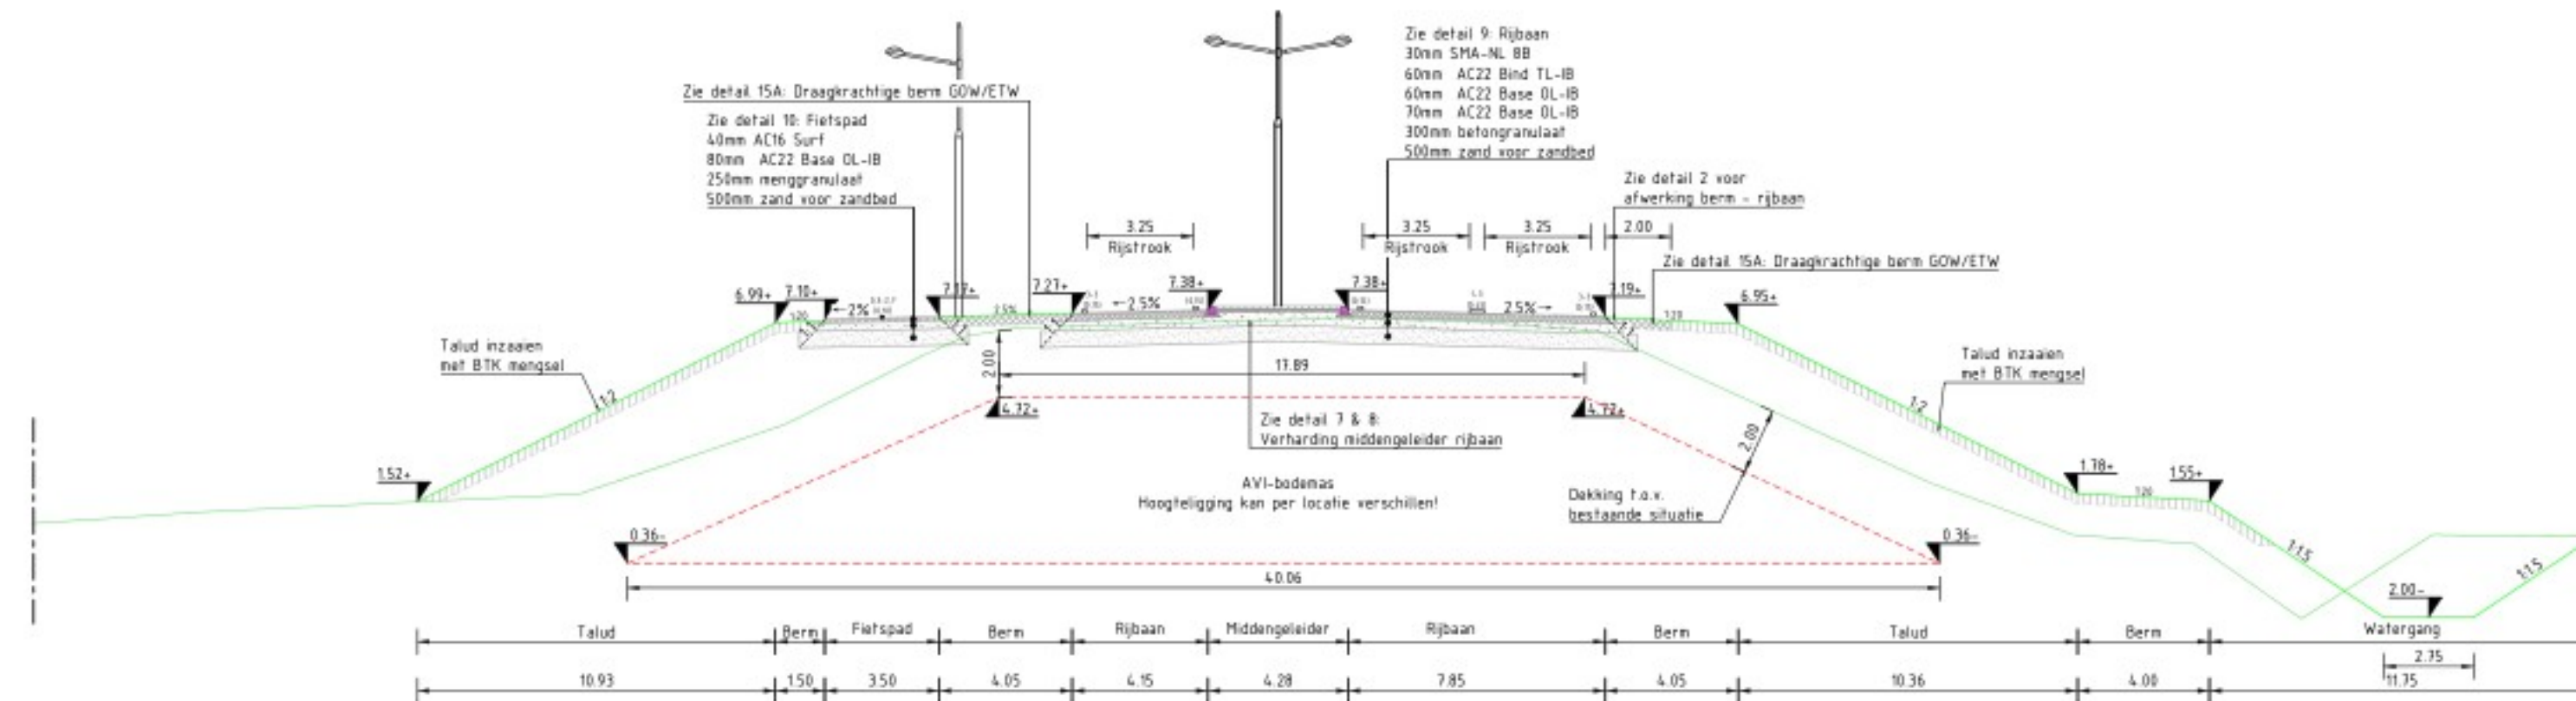

DWARSPROFIEL F-F

GOW
Schaal 1:200

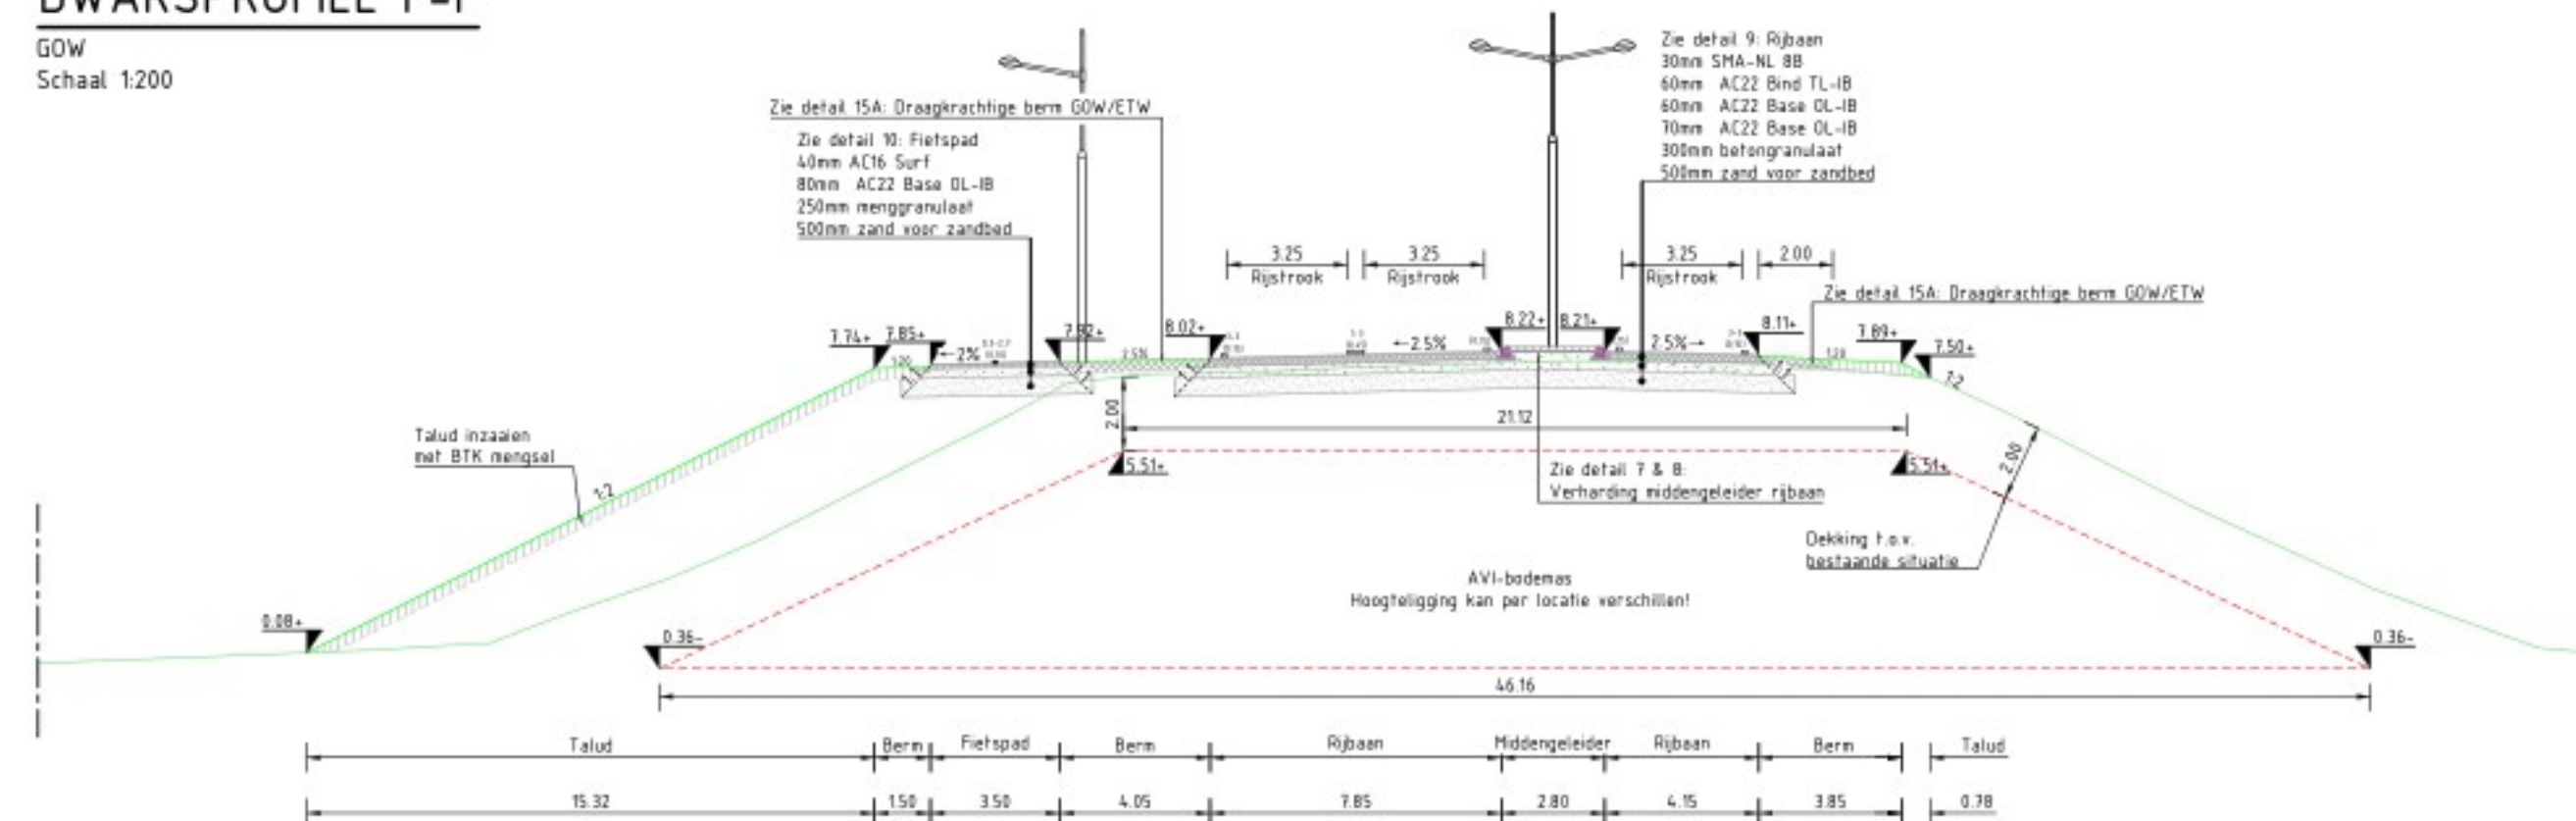

DWARSPROFIEL G-G

GOW
Schaal 1:200

GEKOPPELDE XREF BESTANDEN

X-CA200048-U0-DWP-A16_v002.dwg

Maten in meters, tenzij anders vermeld
Materiaalmaten in mm, tenzij anders vermeld
Peilmaten in meters t.o.v. NAP., tenzij anders vermeld
Diameters in mm, tenzij anders vermeld

versie	omschrijving	datum	getekend	vrijgegeven
1.1	Aanpassing watergang Achterdijk + herzien bebording	11-03-2025	RST	TvE
1.0	Definitieve versie	17-01-2025	RST	TvE

FL AANNEMINGSBEDRIJF VAN GROND- WEG- EN WATERBOUW		bezoekadres Lage hoghorst 15 5089NC Hoghorst	Opdrachtgever	Adres
Project Logistiek Park Moerdijk	Status DEFINITIEF	Datum 11-03-2025		
Tekeningomschrijving Dwarsprofielen U0 A16 - Bouwrijp maken	Schaal Zie	Blad 1 / 3		
Projectnummer CA200048		Stempel gereed voor uitvoering		
Formaat A2		Tekeningnummer CA200048-U0-DWP-T470	Versie 1.1	