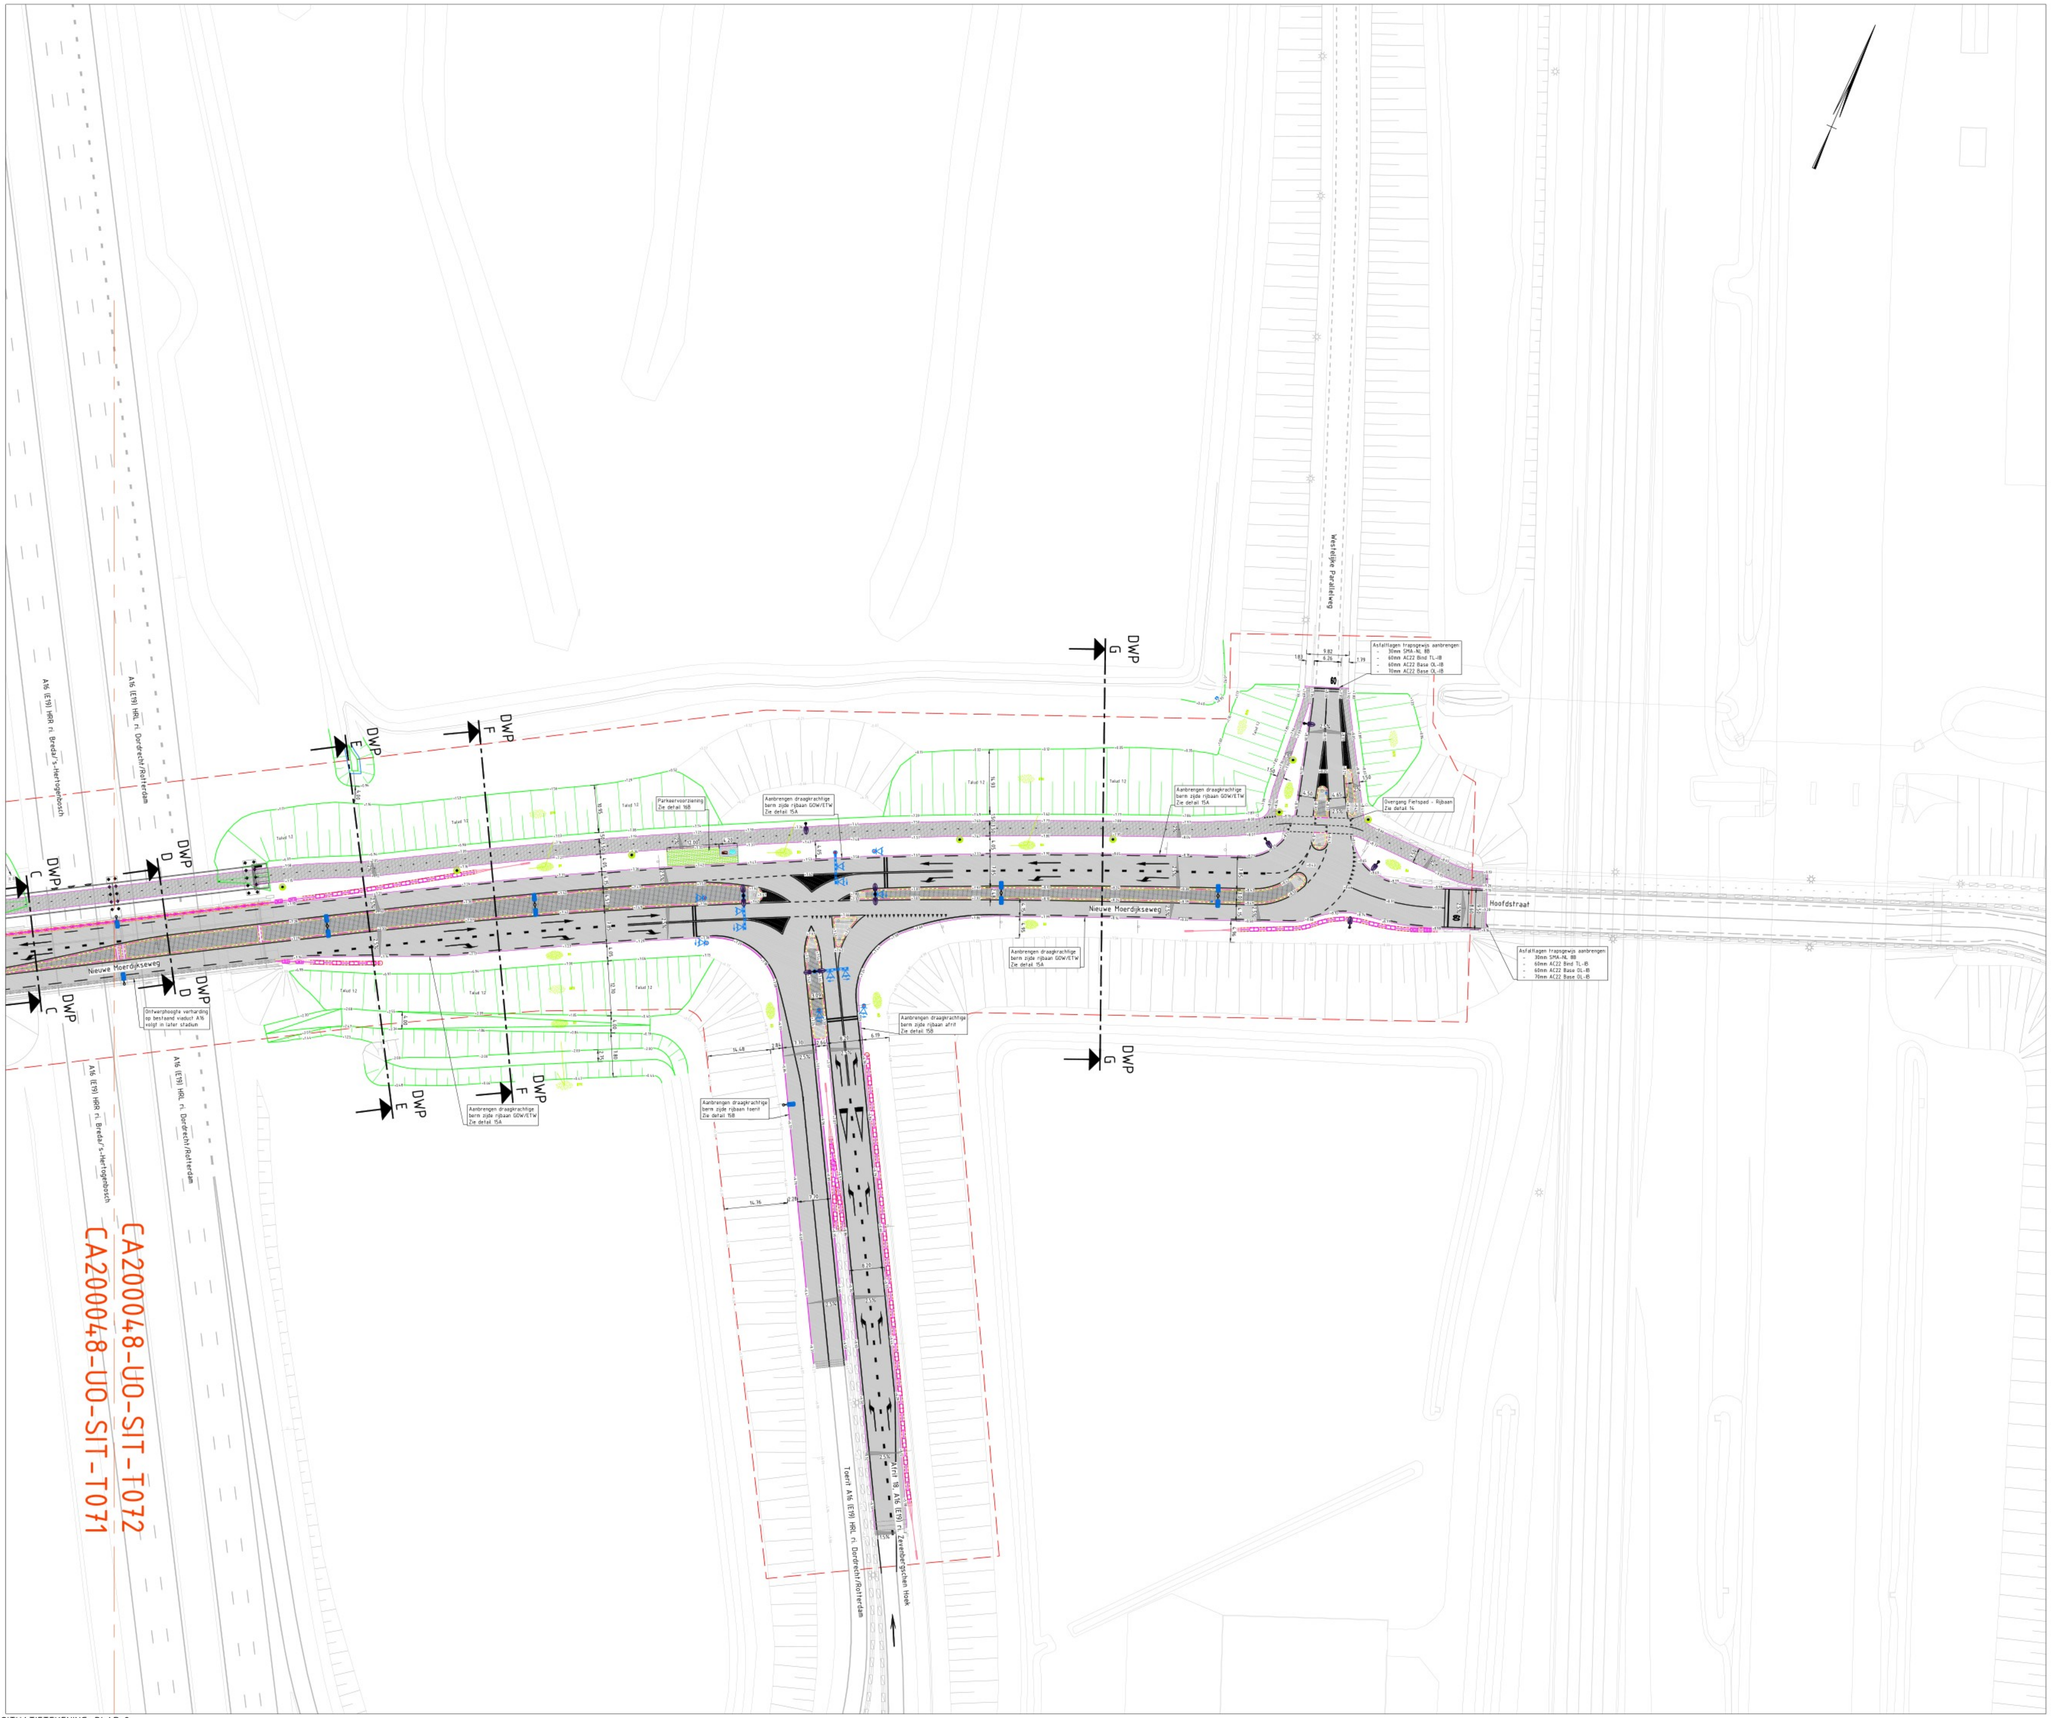

SITUATIETEKENING: BLAD 2

Schaal: 1:500

0 5 10 15 20m

Legenda

- Horizontaal alignement incl. parameters
- Bestaande situatie
- Plangrens LPM
- Nieuwe situatie rijbaan (zie detail 9) Asfalt zwart
- Nieuwe situatie fietspad (zie detail 10) Asfalt zwart
- Asfaltslagen trapsgewijs aanbrengen
- Aanbrengen grasbetontegels (zie detail 12)
- Aanbrengen betontegels (zie detail 19)
- Aanbrengen opsluitband 100x200mm
- Aanbrengen parkeervoorziening (zie detail 16) incl. camera-, voedings- en regelkast
- Aanbrengen enkele VRI incl. mast
- Aanbrengen VRI incl. uitlegger
- Regelkast t.b.v. VRI
- Nieuw te graven watergang
- Nieuw talud
- Aanbrengen terminal Type: SafeEnd P4/T110
- Geleiderail in aardebaan Type: FL2M 400-80
- Geleiderail overgang aardebaan -> kunstwerk Type: VLP2Z 267-80/60
- Geleiderail op kunstwerk Type: VLP2DL 133-60
- Hoge beëindiging geleiderail
- Bestaande geleiderail in aardebaan
- Bestaande geleiderail in op kunstwerk
- Inzaaien berm met type B3 o.g.
- Inzaaien talud met BTK mengsel
- Locatie bebording
- Verkanting rijbaan
- +0.12 Nieuwe ontwerphoogte t.o.v. NAP
- Voedingskast t.b.v. OV
- Nieuwe lichtmast cf. 'Lichtplan Moerdijk' type Alexia, STAL2_7200, lichtpunthoogte 9,00m
- Nieuwe lichtmast cf. 'Lichtplan Moerdijk' type Alexia, STAL4_4000, lichtpunthoogte 9,00m
- Nieuwe lichtmast cf. 'Lichtplan Moerdijk' type Alexia, STAL4_7200, lichtpunthoogte 9,00m
- Bestaande lichtmast
- Markering doorgetrokken streep 0,10m dik
- Markering doorgetrokken streep 0,15m dik
- Markering doorgetrokken streep 0,20m dik
- Markering doorgetrokken streep 0,30m dik
- Markering kanalisatiestreep 0,50-0,50 0,10m dik
- Markering langsstreep 1-1 0,15m dik
- Markering langsstreep 3-3 0,15m dik
- Markering langsstreep 0,30-2,70 0,10m dik
- Driehoekmarkering 0,50-0,70
- Driehoekmarkering 0,50-0,50
- Driehoekmarkering 0,30-0,30
- Blokmarkering 1-3 0,10 dik
- Nieuwe situatie middengeleider (zie detail 7 & 8):
  - Aanbrengen RWS-band, grijs, afm. 110/220x250mm
  - Aanbrengen enkele strek gooflaag langs RWS-band
  - Aanvullen met Nevergreen BSS incl. voegmiddel, grijs, afm. 210x105x80mm
  - Eerste 3m aanvullen met Nevergreen BSS incl. voegmiddel, wit, afm. 210x105x80mm

Voor uitgangspunten zie overzichtstekening: CA200048-UO-SIT-T070-1000

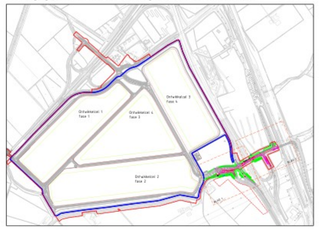

GEKOPPELDE XREF BESTANDEN

X-CA200048-UO-DTM-Ondergrond A16_v006.dwg
X-CA200048-UO-SIT-DWM A16_v007.dwg
X-CA200048-UO-WHH-DUIKERS A16_v001.dwg
X-CA200048-UO-OVL-OV A16_v003.dwg
X-CA200048-UO-SIT-BEBORDING A16_v004.dwg
X-CA200048-UO-OI-RIOLERING A16_v002.dwg
X-CA200048-UO-TXT-MARKERING A16_v004.dwg
X-CA200048-UO-DWP-A16_v002.dwg
X-CA200048-UO-OBJ-VRI A16_v002.dwg
X-CA200048-UO-GZM-Ontwerpgrens LPM.dwg
X-CA200048-UO-GZM-Plangrens LPM 12042013.dwg
X-CA200048-UO-SIT-Arcering A16_v005.dwg
X-CA200048-UO-OBJ-Camera's A16_v001.dwg
X-CA200048-UO-XXX-Definitief Ontwerp De Gouden Leeuw_v002.dwg

Maten in meters, tenzij anders vermeld
Materiaalmaten in mm, tenzij anders vermeld
Peilmaten in meters t.o.v. N.A.P., tenzij anders vermeld
Diameters in mm, tenzij anders vermeld

versie	omschrijving	datum	getekend	vrijgegeven
1.1	Aanpassing watergang Achterdijk + herzien bebording	11-03-2025	RST	TvE
1.0	Definitieve versie	17-01-2025	RST	TvE

AANNEMINGSBEDRIJF VAN GROND- WEG- EN WATERBOUW
Inzenden adres: Lage Vaghorst 15 5389WC Meghorst
Opdrachtgever
Adres

Project: Logistiek Park Moerdijk
Status: DEFINITIEF
Datum: 11-03-2025
Tekeningomschrijving: Situatietekening Bovengrondse Infra UO A16 - Bouwrijp maken
Schaal: 1:500
Blad: 2 / 2
Projectnummer: CA200048
Stempel gereed voor uitvoering
Formaat: A0
Tekeningnummer: CA200048-UO-SIT-T072
Versie: 1.0
CA200048-UO-SIT-T072_SITE_v11.dwg