
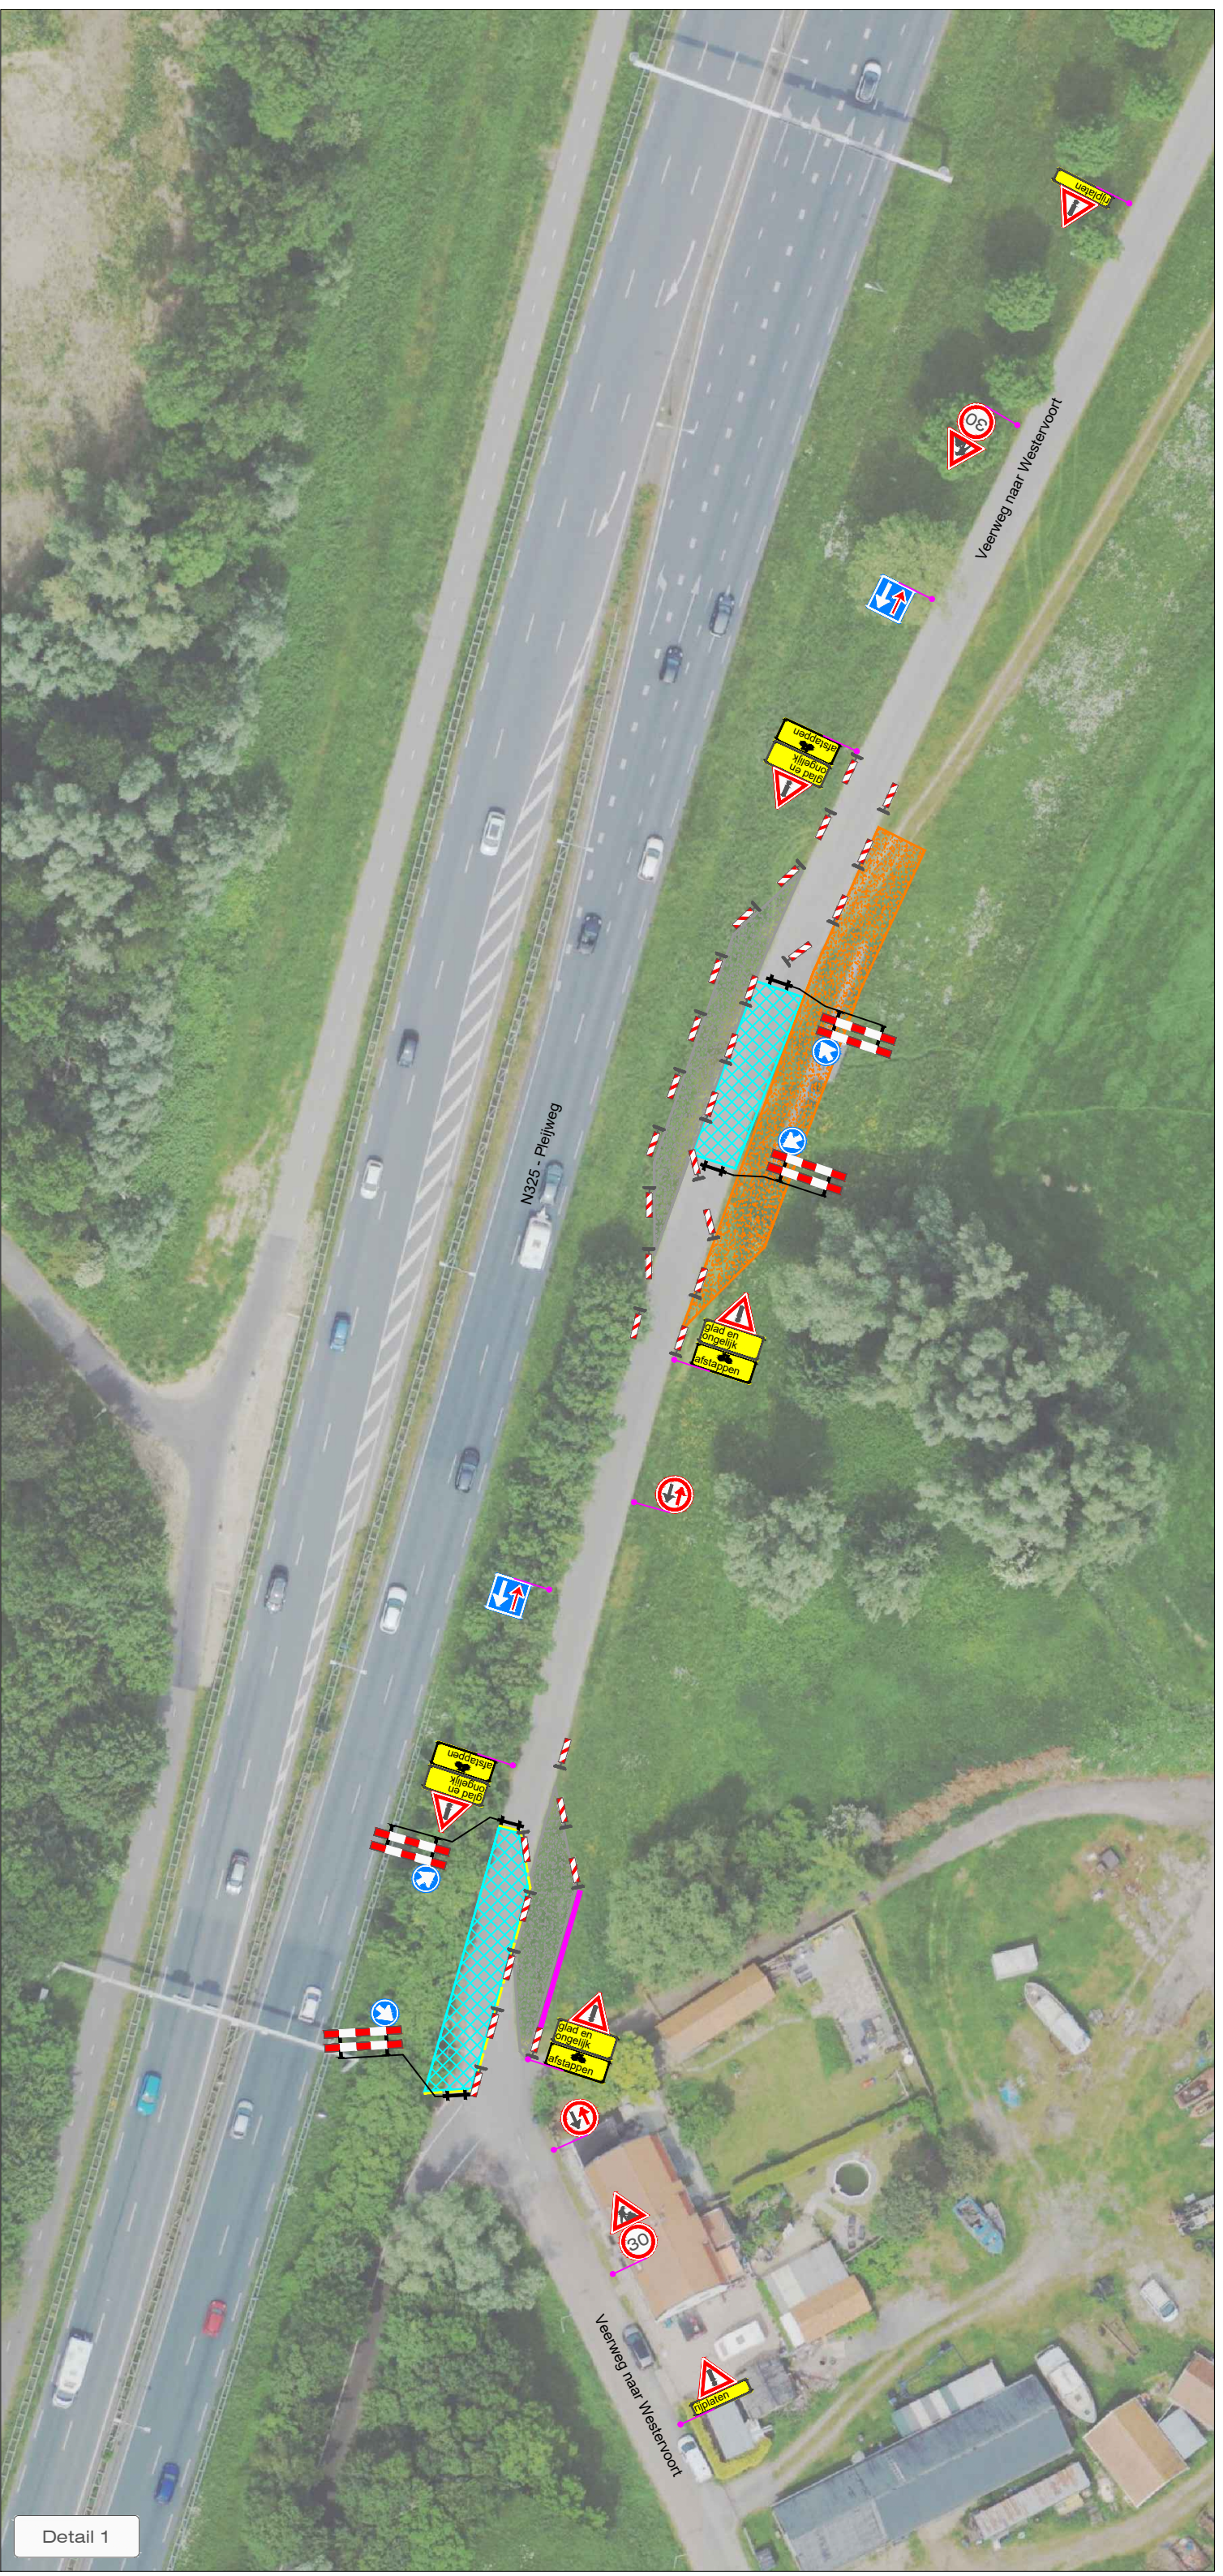


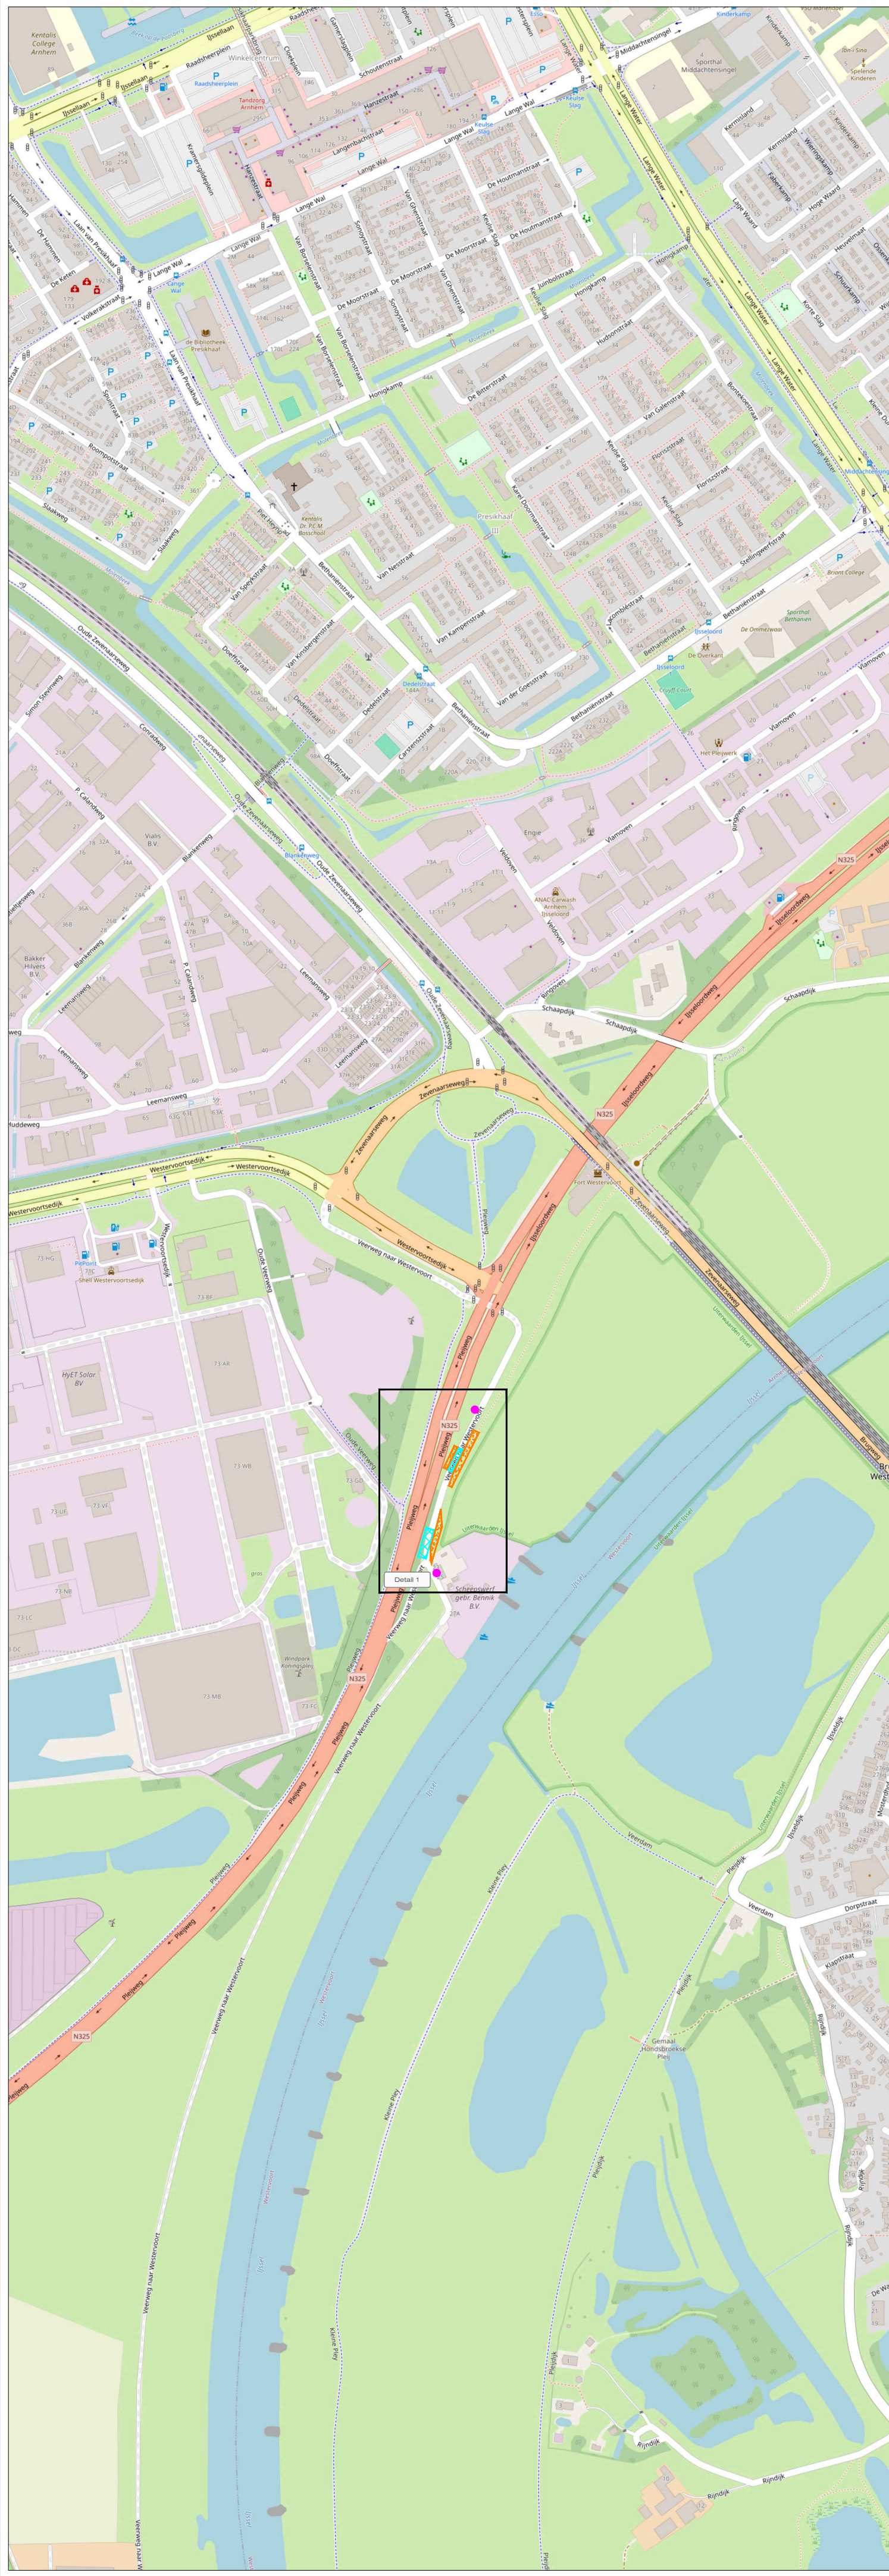

LEGENDA

- Werkruimte
- Kunststof rijplaten (door derden)
- Stalen rijplaten (door derden)
- Bouwhekken (door derden)
- Bever barrier (± 15m1)
- Conflicterende bebording afplakken
- De exacte plaatsing van de bebording wordt op locatie bepaald

VOORAANKONDIGING

=
Aantal: 2 st.

CHECKLIST

Verkeersregelaar(s)

☐

Tijdelijke verlichting

☐

Barrier

☒

OPDRACHTGEVER:

GMB
uitdaging verbindt

PROJECT:

Veerweg naar Westervoort, Arnhem

Vestiging Rijssen:
Fahrenheitstraat 13
7461 JA RIJSSEN

Vestiging Beilen:
De Hanekampen 13
9411 XN BEILEN

Vestiging Bunschoten:
Ampèreweg 3
3752 LR BUNSCHOTEN

Tel: +31 (0)548 82 09 90

info@savetrafficnederland.nl

www.savetrafficnederland.nl

GET: **EJA**

GE: **EVR**

GEW: **EJA**

VRJ: **CAL**

DATUM: **22-01-2025**

DATUM: **22-01-2025**

DATUM: **21-02-2025**

DATUM: **24-03-2025**

PROJECT NR: **R2524366**

TEKENING NR: **STN01**

PARAAF:

PARAAF:

PARAAF:

PARAAF:

DEFINITIEF

VERIE: **C**

SCHAA: **NVT**

FORMAAT: **A2**

Save Traffic Nederland

Advies, ontwerp en uitvoering tijdelijke verkeersmaatregelen

KOMO
© OpenStreetMap-auteurs
© NCK:2023-0074-BRL9101.H0055