


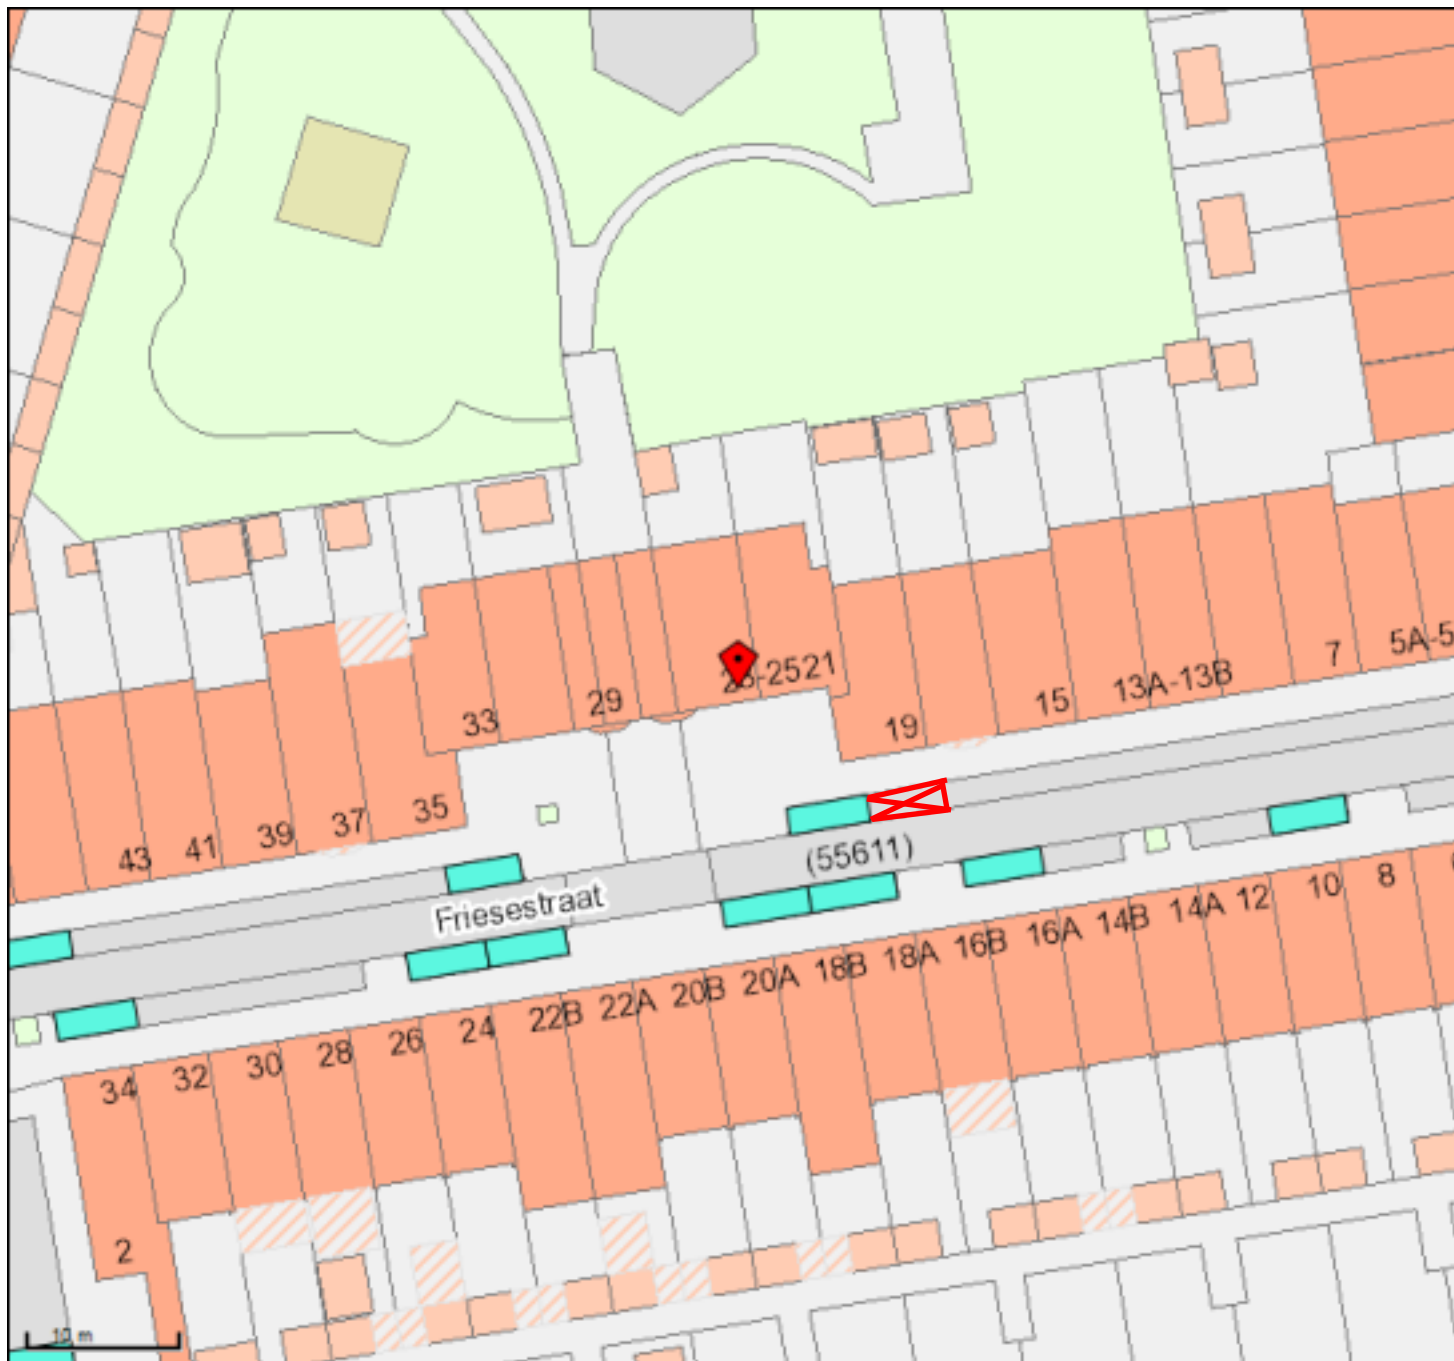

Friesestraat

Thv nummer 19

13-NVB-2

- Gehandicaptenparkeerplaats algemeen
- Gehandicaptenparkeerplaats met onderb
- Gehandicaptenparkeerplaats op kenteke
- Gehandicaptenparkeerplaats op kenteke
- Kiss and Ride, halen en brengen
- Laad en lossen
- Laad en lossen met onderbord
- Laad en lossen tijdsafhankelijk
- Langsparkeren
- Parkeerplaats Arts algemeen
- Parkeerplaats Arts met tijdsbeperking
- Parkeerplaats RET

Friesestraat 23

GPP met kenteken 13-NVB-2

Info John Landa 0641549143

Naam: John Landa
 Schaal: 1:500
 Papier: A4

Linksonder: 94719,434345
 Rechtsboven: 94815,434435