




VERKEERSBESLUIT

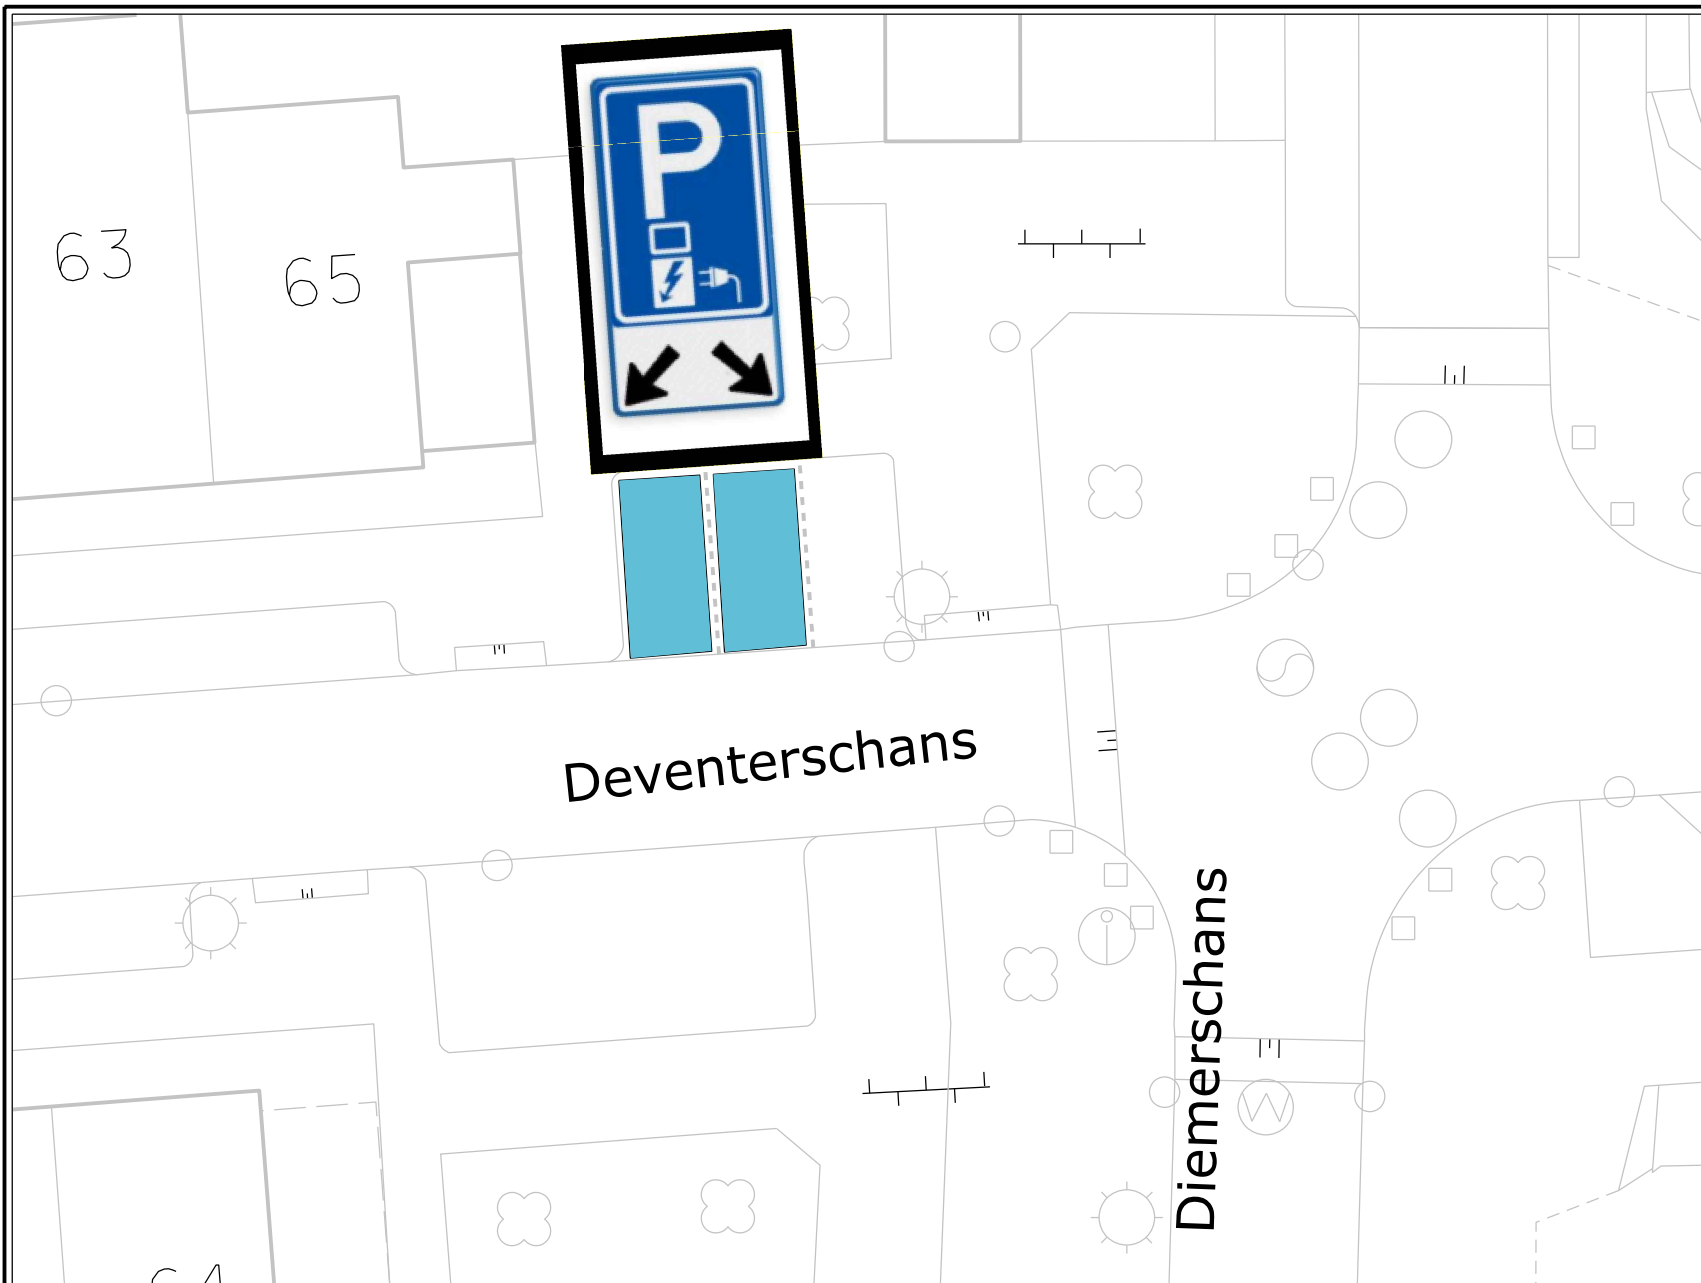

Nummer:
IBGRY-Fo-VTO-00071

Nr.	Model	Aantal
E08c		1 st.
OB504		1 st.

Datum: 03-07-2024
Getekend: Terlouw, J.

Locatie: Deventerschans 65, Fokkesteeg.

Besluit tot instellen van: parkeerplaatsen t.b.v. opladen elektrische voertuigen

Nieuwegein

OPENBAAR DOMEIN

