



- ① XY=95633.39, 428857.98
- ② XY=95633.21, 428851.58
- ③ XY=95628.89, 428851.71
- ④ XY=95629.07, 428858.11
- ⑤ XY=95632.34, 428856.51
- ⑥ XY=95632.24, 428853.11
- ⑦ XY=95629.92, 428853.18
- ⑧ XY=95630.03, 428856.58

GROND ZAKELIJK RECHT 4,31x6,4=27,71m<sup>2</sup>

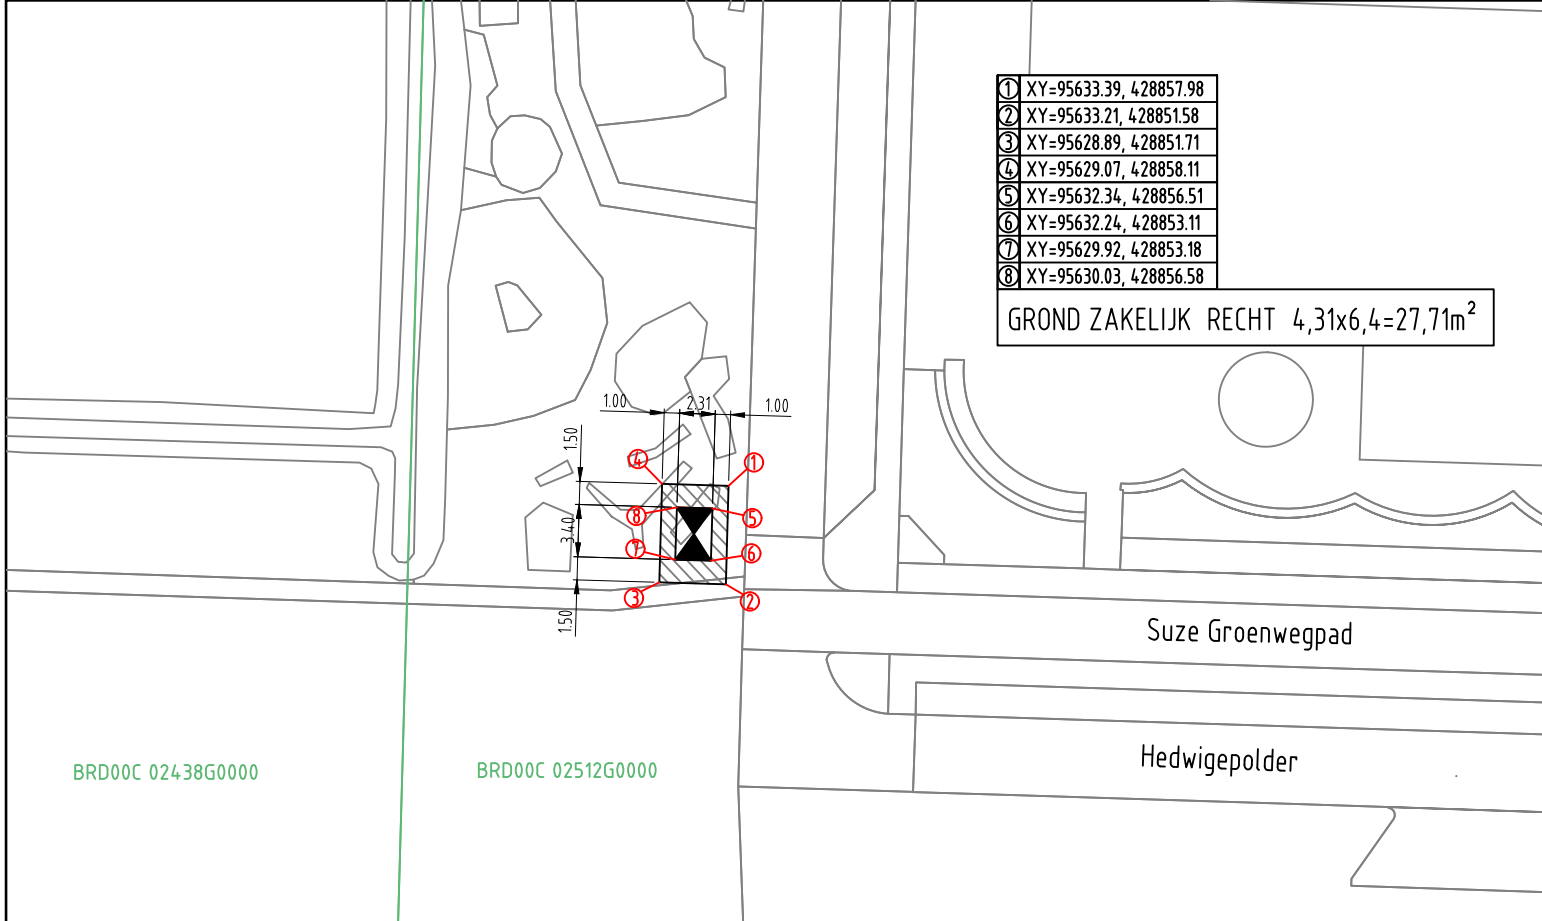

Kadastrale kaart

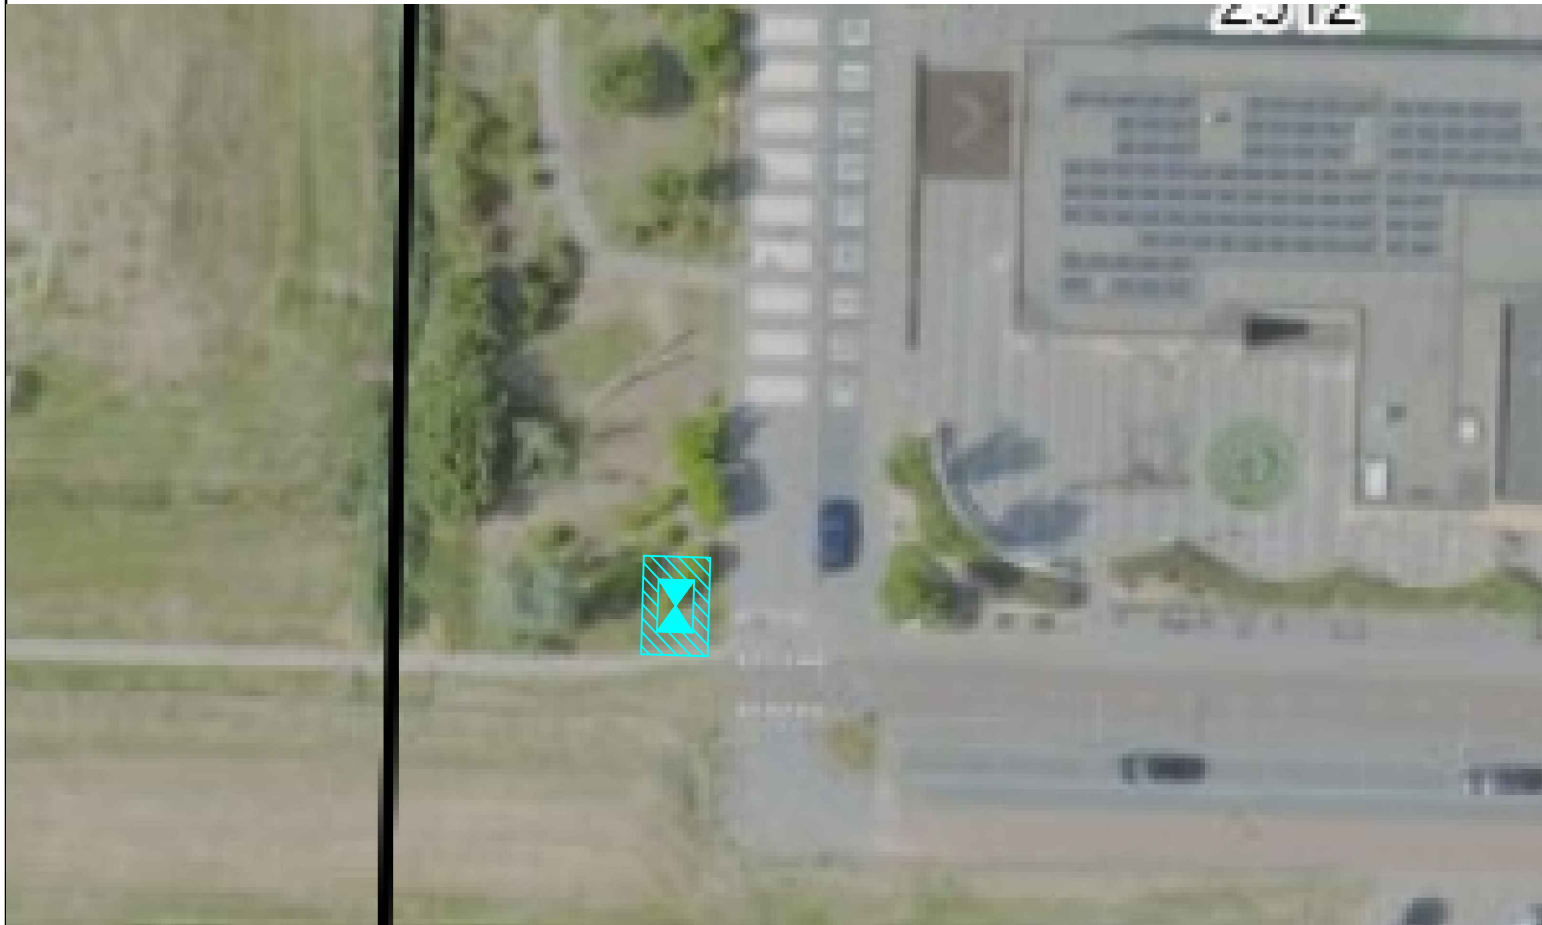

Luchtfoto

= TE VESTIGEN OPSTALRECHT



**STEDIN™**

Formaat: A4

Schaal: 1:500

Volgend bladnr: N.v.t.

107065080 OUDE TRAMBAAN 1  
 OUDE TRAMBAAN BARENDRECHT  
 Kad bek gem Barendrecht sectie C 2512  
 Te vestigen opstal tekening station E

Wijz: #0

Get: L. Cosa

Datum: 29-4-2024

Gec:

Project: PD176285 Oude Trambaan 1 Barendrecht

Ordernr:

Documentnr: 107065080-0000-003

Status: In bewerking

Bladnr: 003

Auteursrecht voorbehouden volgens de wet.