


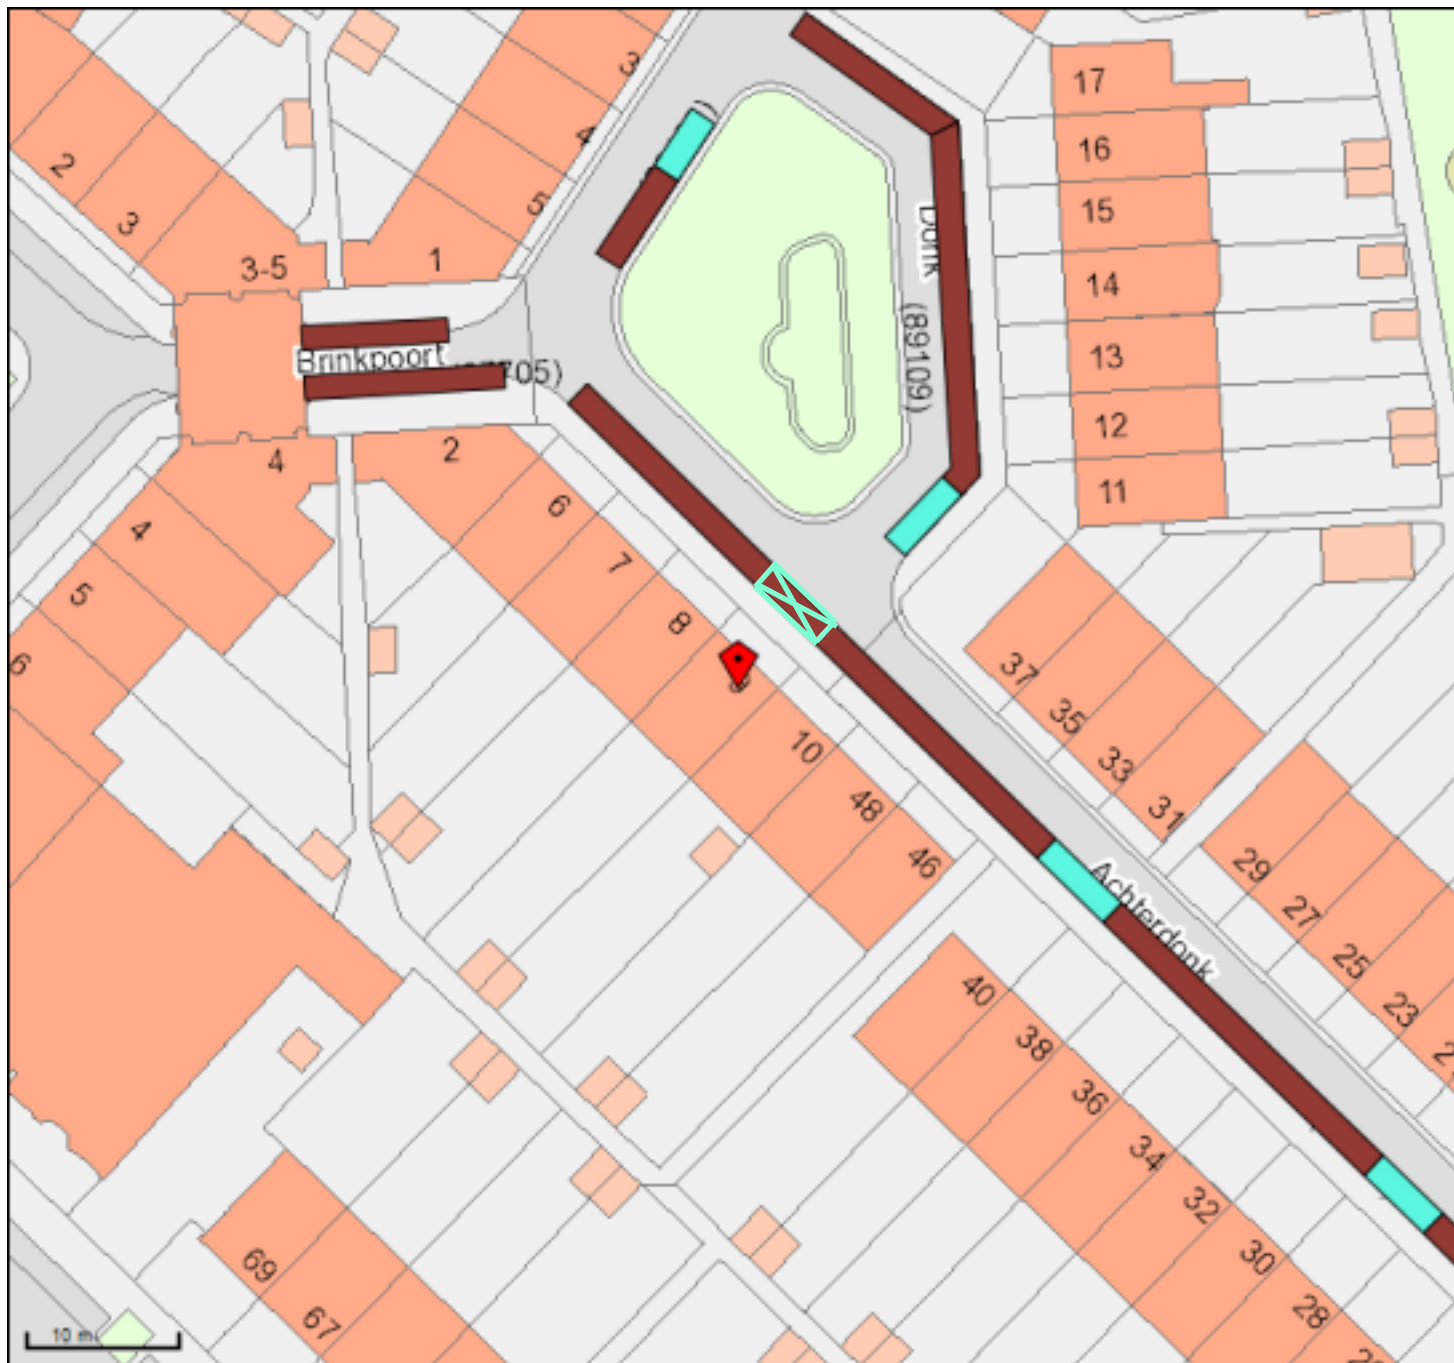

Donk

Thv huisnummer 9

03-SJ-LZ

- Gehandicaptenparkeerplaats algemeen
- Gehandicaptenparkeerplaats algemeen n
- Gehandicaptenparkeerplaats met onderb
- Gehandicaptenparkeerplaats op kenteke
- Gehandicaptenparkeerplaats op kenteke
- Kiss and Ride, halen en brengen
- Laad en lossen
- Laad en lossen met onderbord
- Laad en lossen tijdsafhankelijk
- Langsparkeren
- Parkeerplaats Arts algemeen
- Parkeerplaats Arts met tijdsbeperking
- Parkeerplaats RST

Donk 9

GPP met kenteken 03-SJ-LZ

Info John Landa 0641549143

Gemeente Rotterdam

Naam: John Landa

Schaal: 1:500

Papier: A4

Linksonder: 94709,433518

Rechtsboven: 94806,433608