


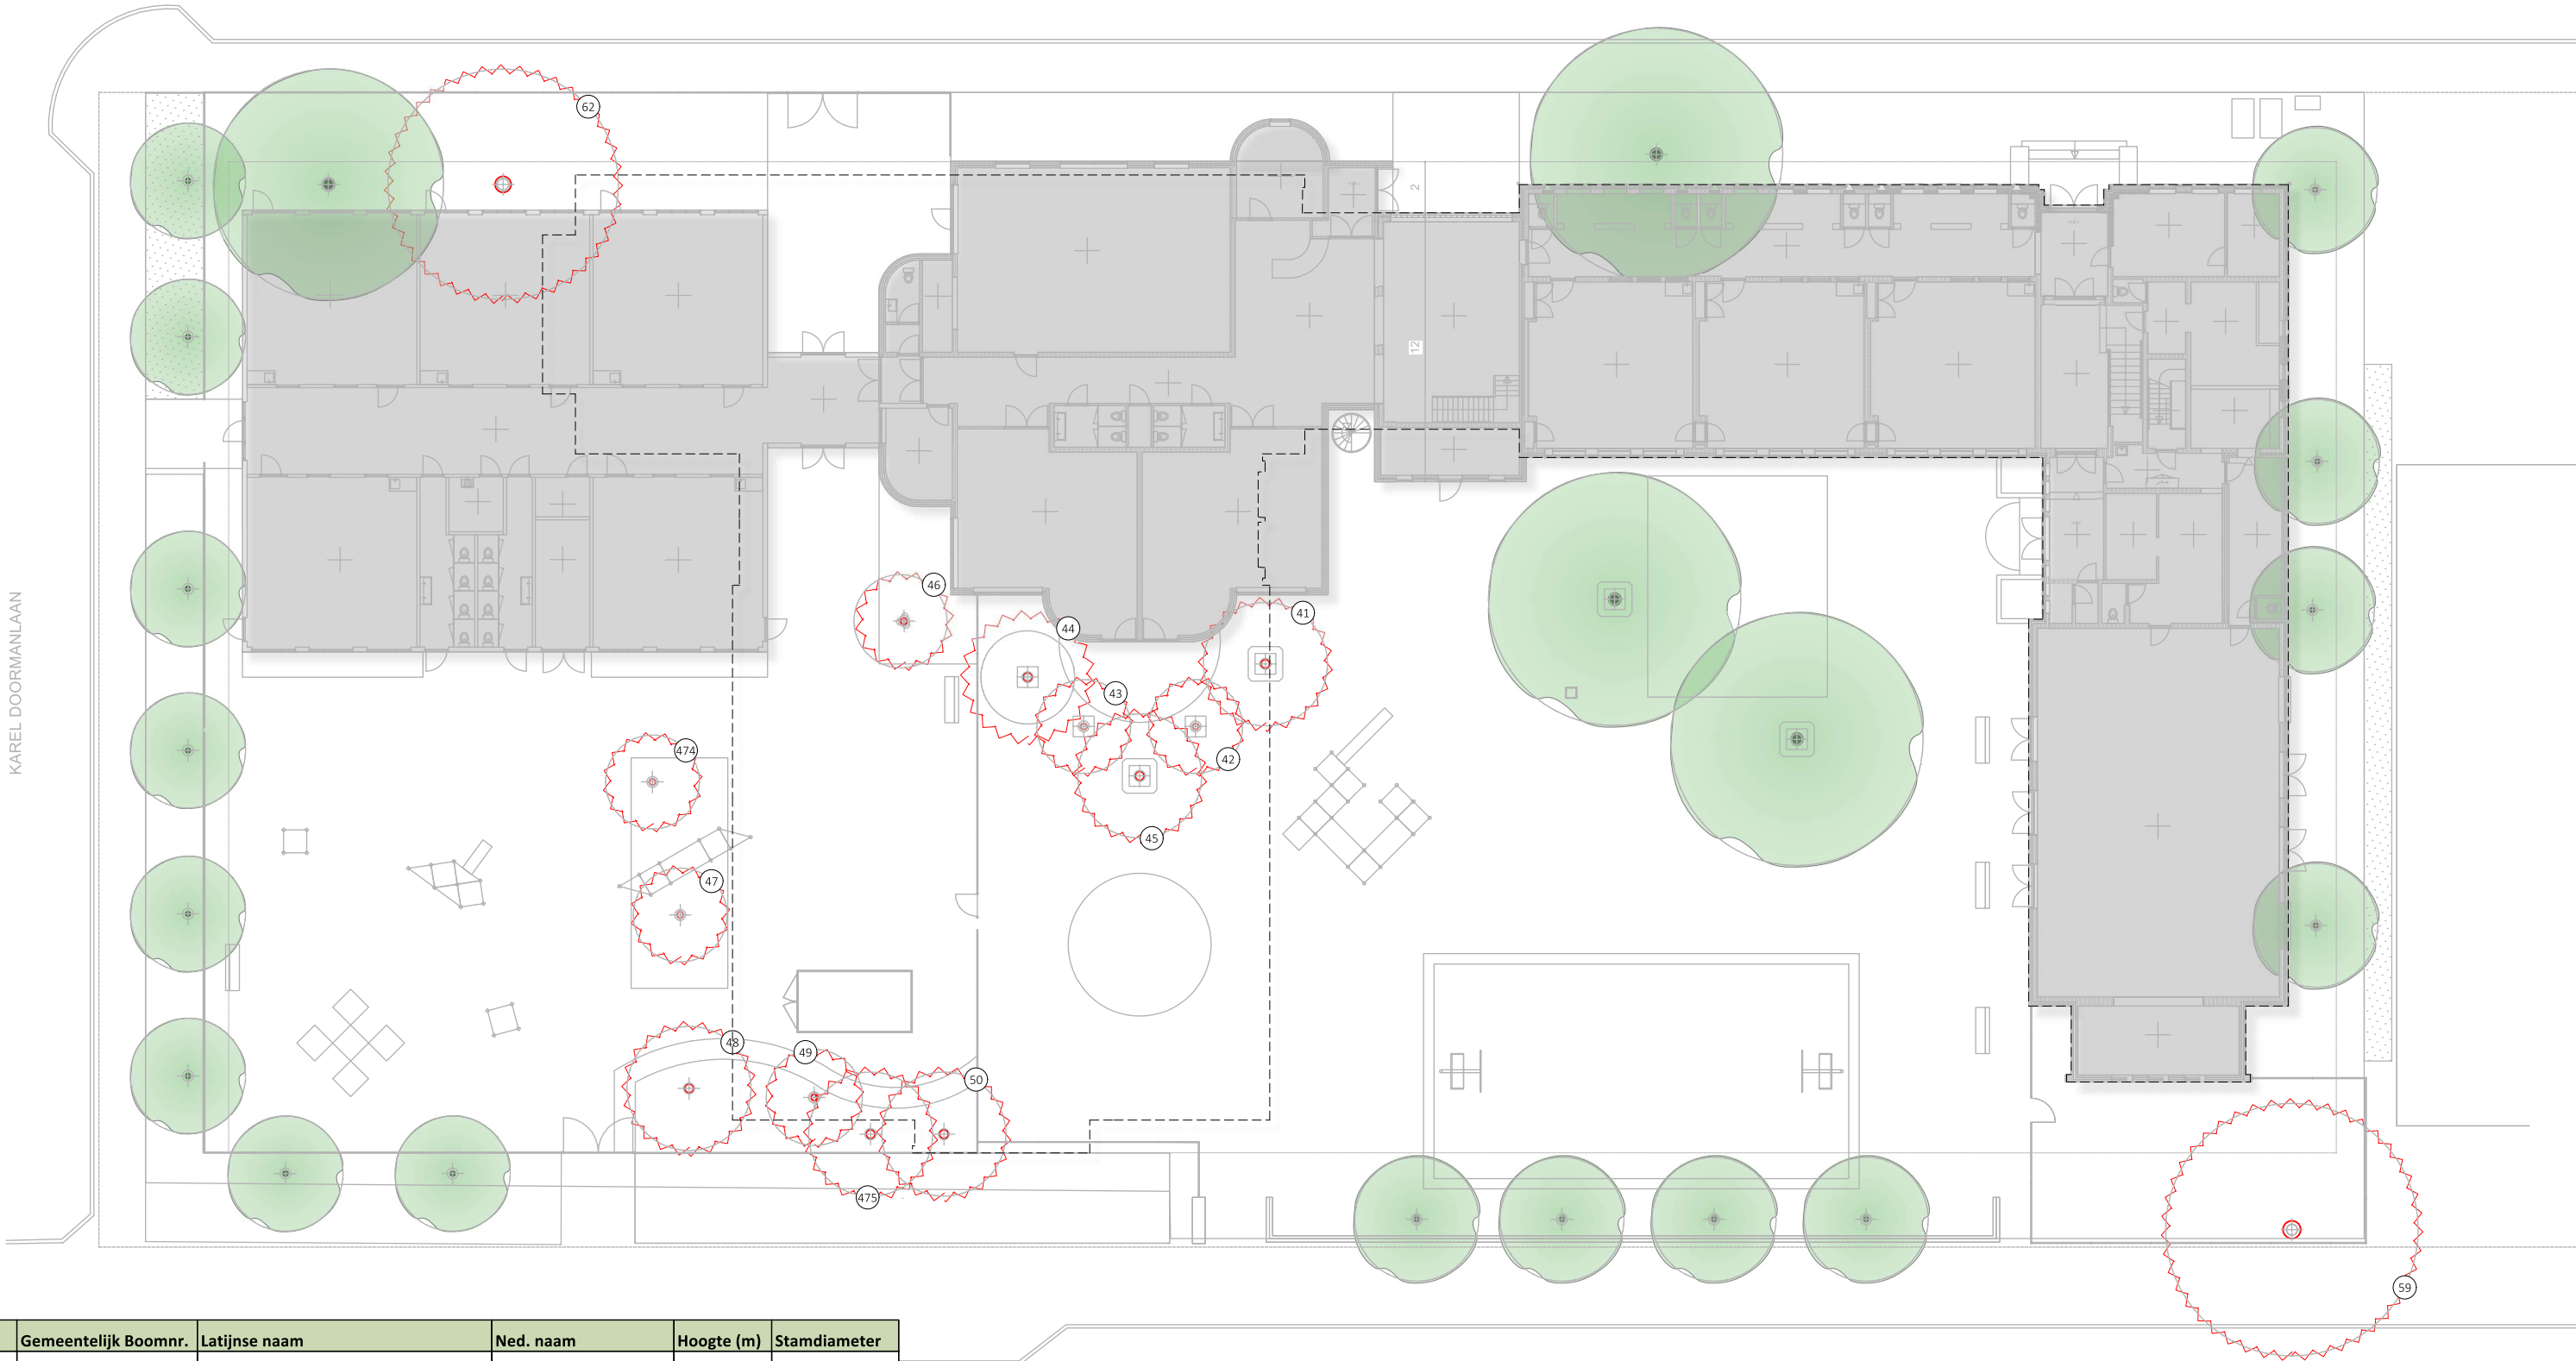

Object id	Gemeentelijk Boomnr.	Latijnse naam	Ned. naam	Hoogte (m)	Stamdiameter
41	183746	Gleditsia triacanthos	Valse christusdoorn	12-15	35
42	183744	Robinia pseudoacacia 'Umbraculifera'	Schijnacacia cv	0-6	20
43	183743	Robinia pseudoacacia 'Umbraculifera'	Schijnacacia cv	0-6	20
44	183742	Robinia pseudoacacia 'Umbraculifera'	Schijnacacia cv	0-6	20
45	202218	Gleditsia triacanthos	Valse christusdoorn	12-15	35
46	x	Salix babylonica 'Tortuosa'	Kronkelwilg	6-9	40
47	x	Crataegus chlorosarca	Zuilvormige meidoorn	6-9	25
48	151724	Acer pseudoplatanus	Gewone esdoorn	12-15	35
49	151722	Salix babylonica 'Tortuosa'	Kronkelwilg	6-9	35
50	151725	Acer platanoides	Noorse esdoorn	12-15	45
59	15916	Tilia platyphyllos	Zomerlinde	18-24	70
62	15905	Fraxinus excelsior	Gewone es	12-15	65
474	151723	Salix babylonica 'Tortuosa'	Kronkelwilg	6-9	40
475	x	Quercus robur	Zomer eik	15-18	30

LEGENDA

-  bestaand boom handhaven
-  te verwijderen boom
-  toekomstige bebouwingscontour

PROJECT: ZONNEWIJZER, HAARLEM					
KAPVERGUNNING TE KAPPEN BOMEN					
OPDRACHTGEVER					
PROJECTADRES	Planetenlaan 9, Haarlem				
DATUM	19-12-2023				
PROJECTNUMMER	23655	TEKENING NR.	KA.01	Formaat	A2
GETEKEND DOOR	KvH	PR. VERANTW	VJ	Schaal	1:200
dolmans landscaping group l+p ontwerpers en adviseurs T (040) 295 29 98 www.dolmanslp.com info@dolmanslp.com Urkhovenseweg 39a 5641 KA Eindhoven					

OVERZICHTSFOTO'S TE VELLEN BOMEN (ZIJDE PLANETENLAAN)

47, 48, 49, 50, 474 & 475



41 t/m 46



59



OVERZICHTSFOTO TE VELLEN BOOM (ZIJDE JOHAN DE MEESTERSTRAAT)

62

