



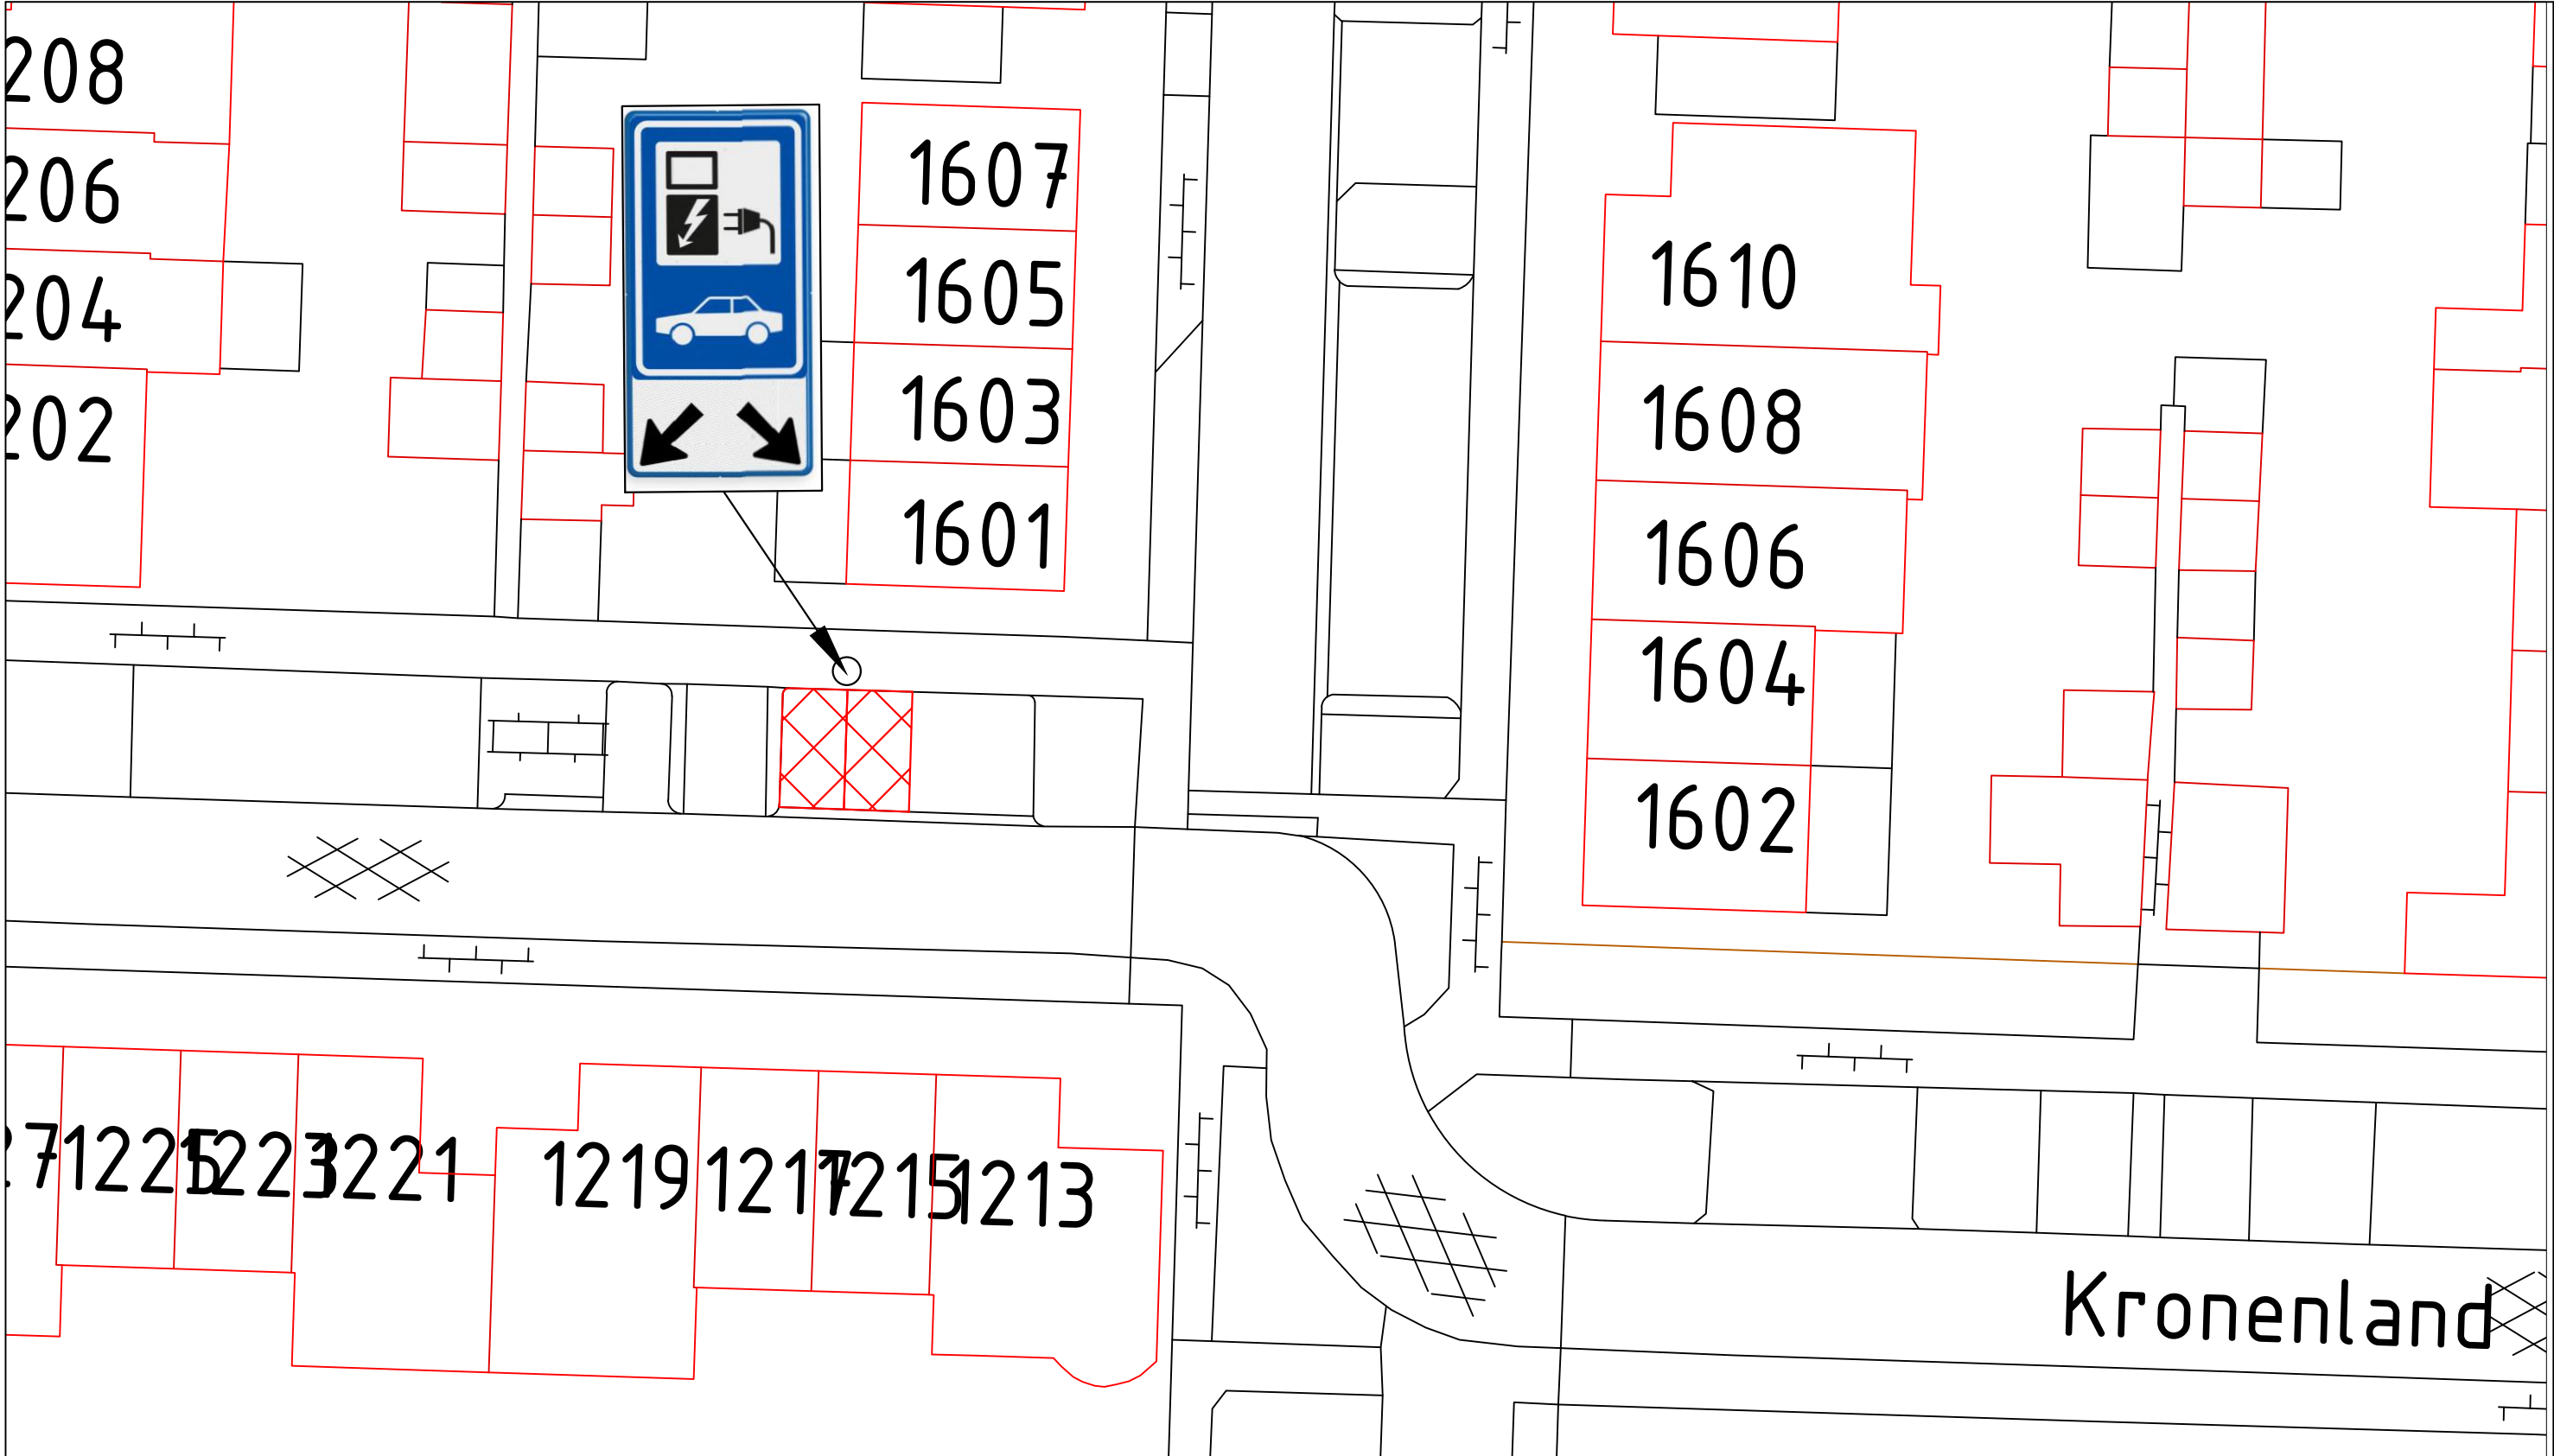

Legenda:

Gereserveerde parkeerplaats voor het laden van elektrische auto.

Kronenland 1215 Wijchen

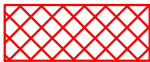



**Gemeente
Wijchen**

domein Fysieke Leefomgeving

Postbus 9000


6600 HA WIJCHEN

Kasteellaan 27

6602 DB WIJCHEN

024 751 7111

Verkeersbesluit		
Kronenland 1215 Wijchen		
Openbare laadpaal		
Getekend door:	Datum:	Tekeningnummer:
A.R.	25/03/2025	00W1819
Gewijzigd door:	Wijzigingsdatum:	Projectnummer:
-	-	-
Gecontroleerd door:	Besteknummer:	Documentstatus:
-	-	-
Aan deze tekening kan men geen rechten ontleenen		

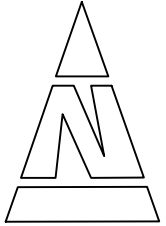

Schaal:

nvt

Formaat:

A