



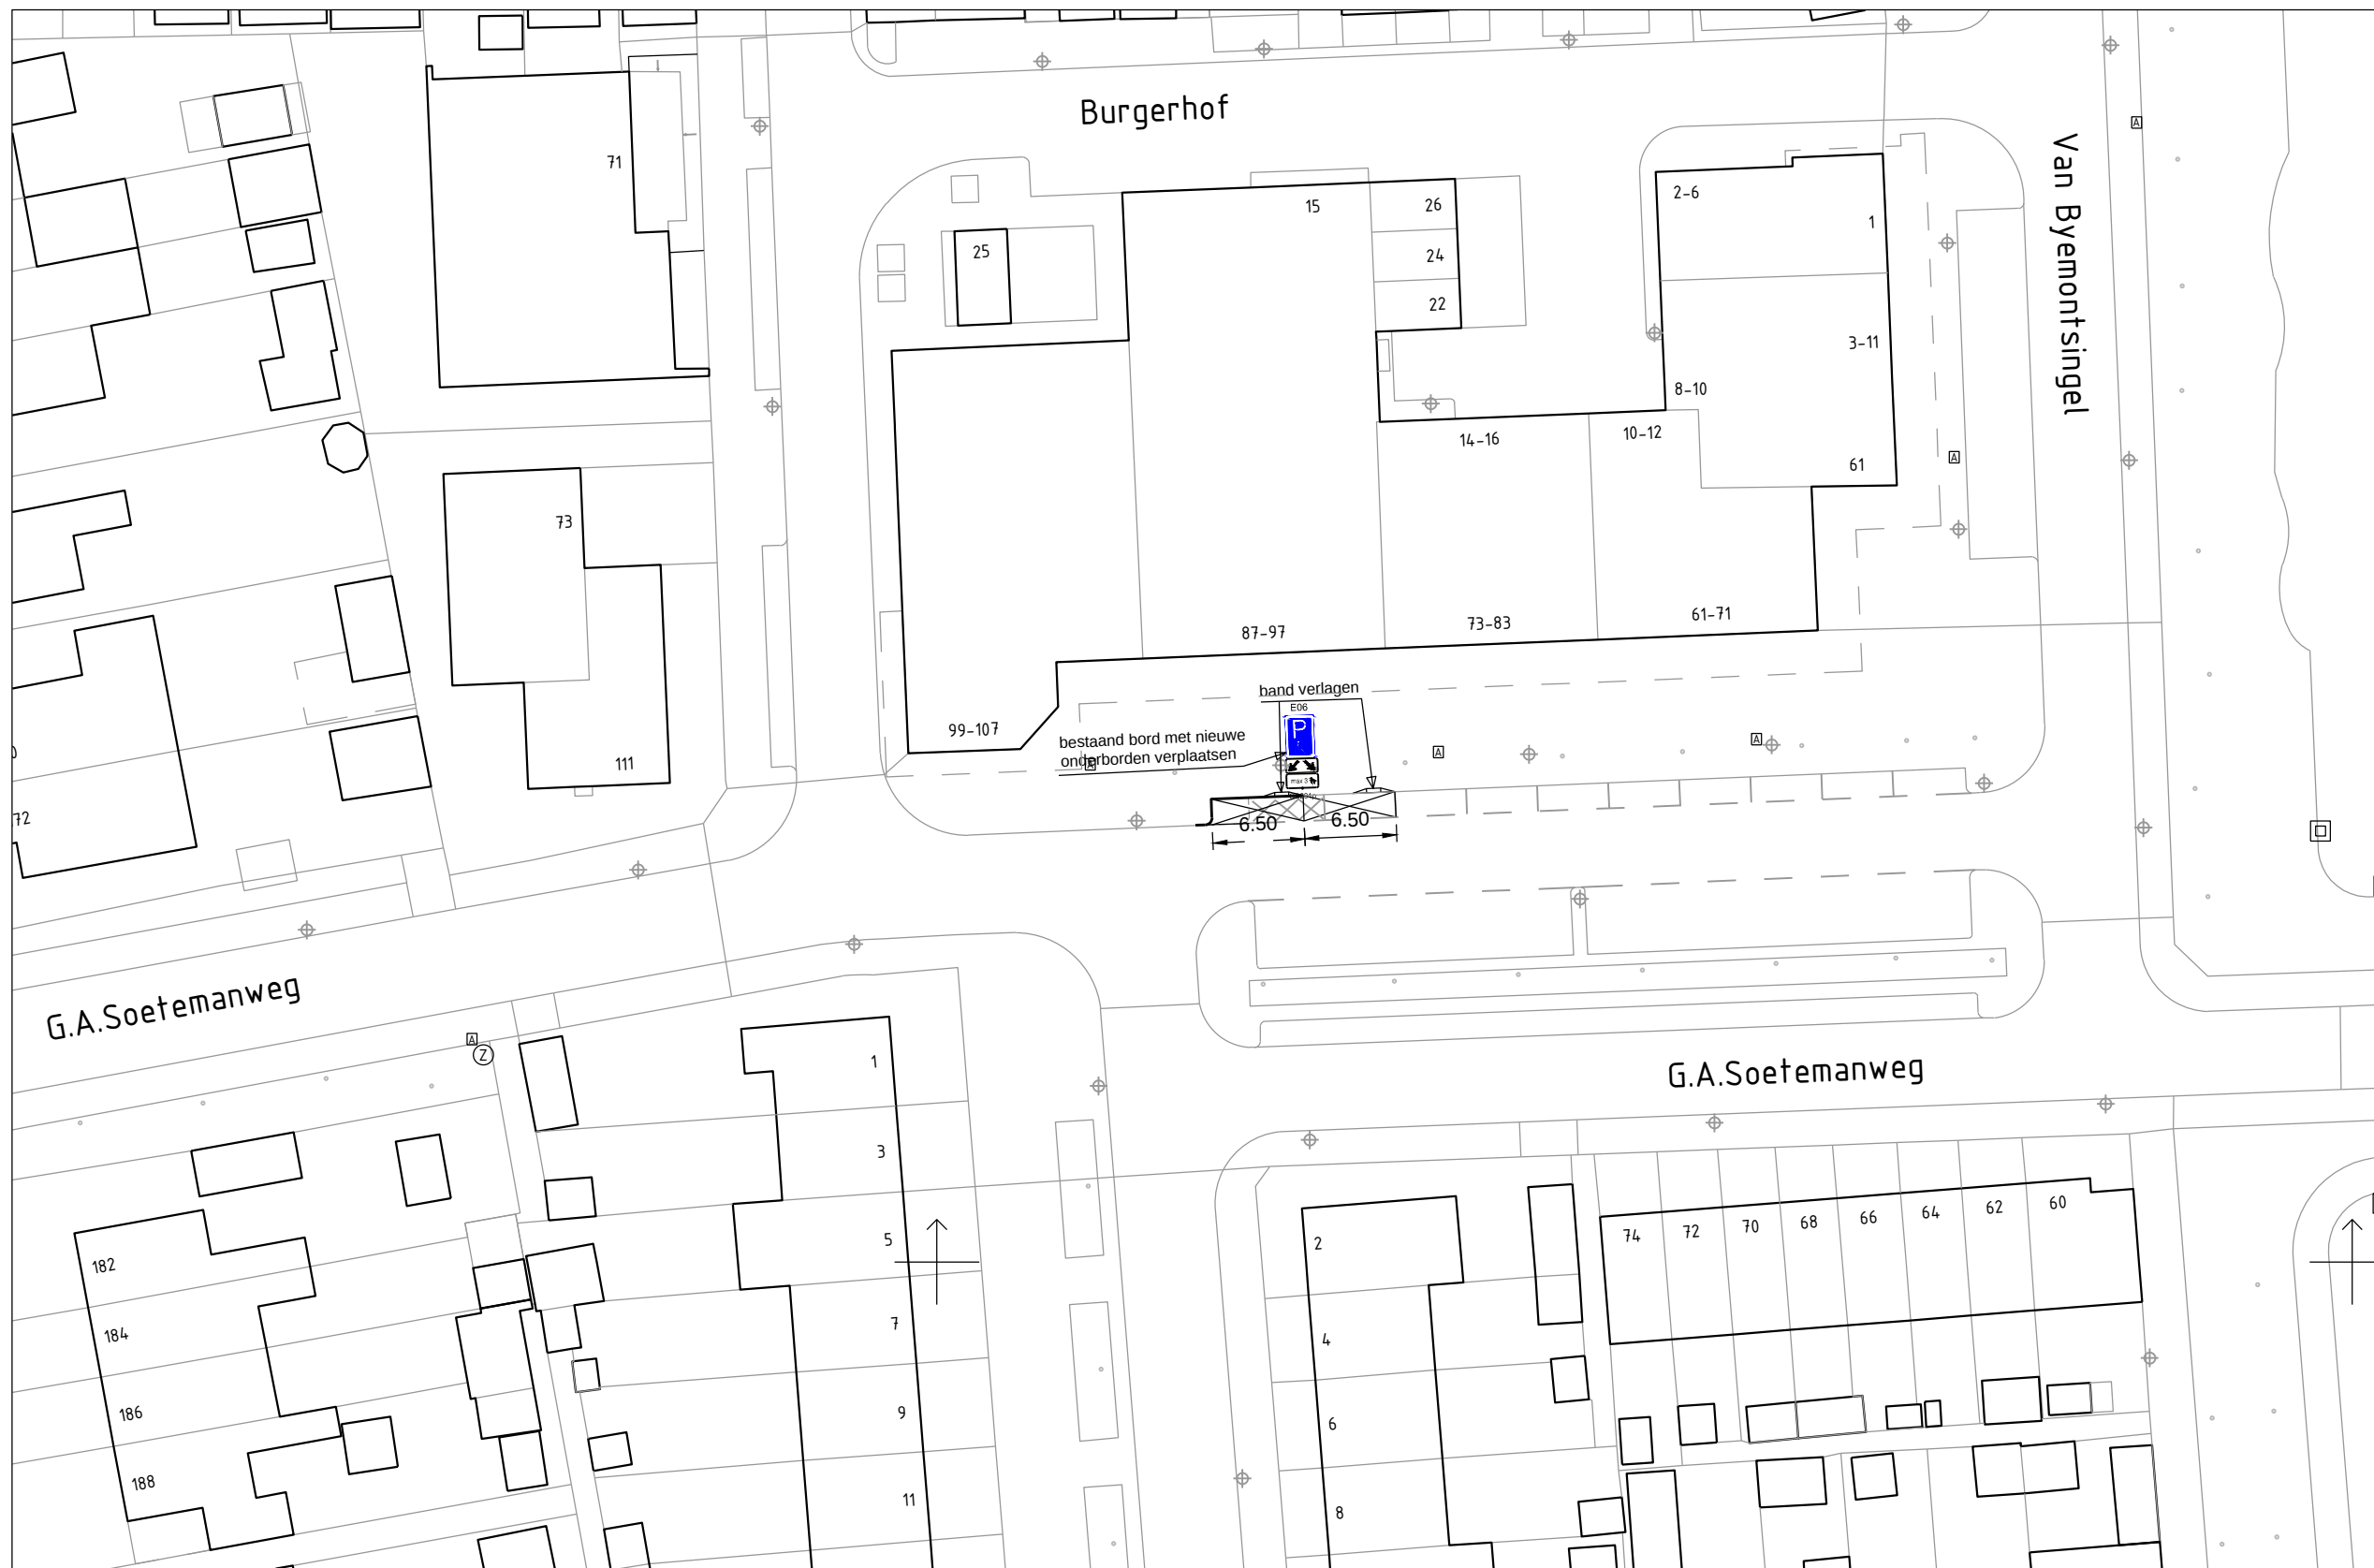

JFD	10-12-2024	
Getekend door	Datum	Versie

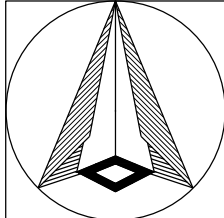

Schaal: 1:500
Formaat: A3
Buurt:

Schetsontwerp
G.A. Soetemanweg
extra parkeerplaats gehandicapten algemeen



**Gemeente
Rotterdam**
Stadsontwikkeling
Mobiliteit

Bestandsnaam: MOB24-811_GA Soetemanweg-extra GPP.dwg

MOB 24-809

Bladnr:
1/1