


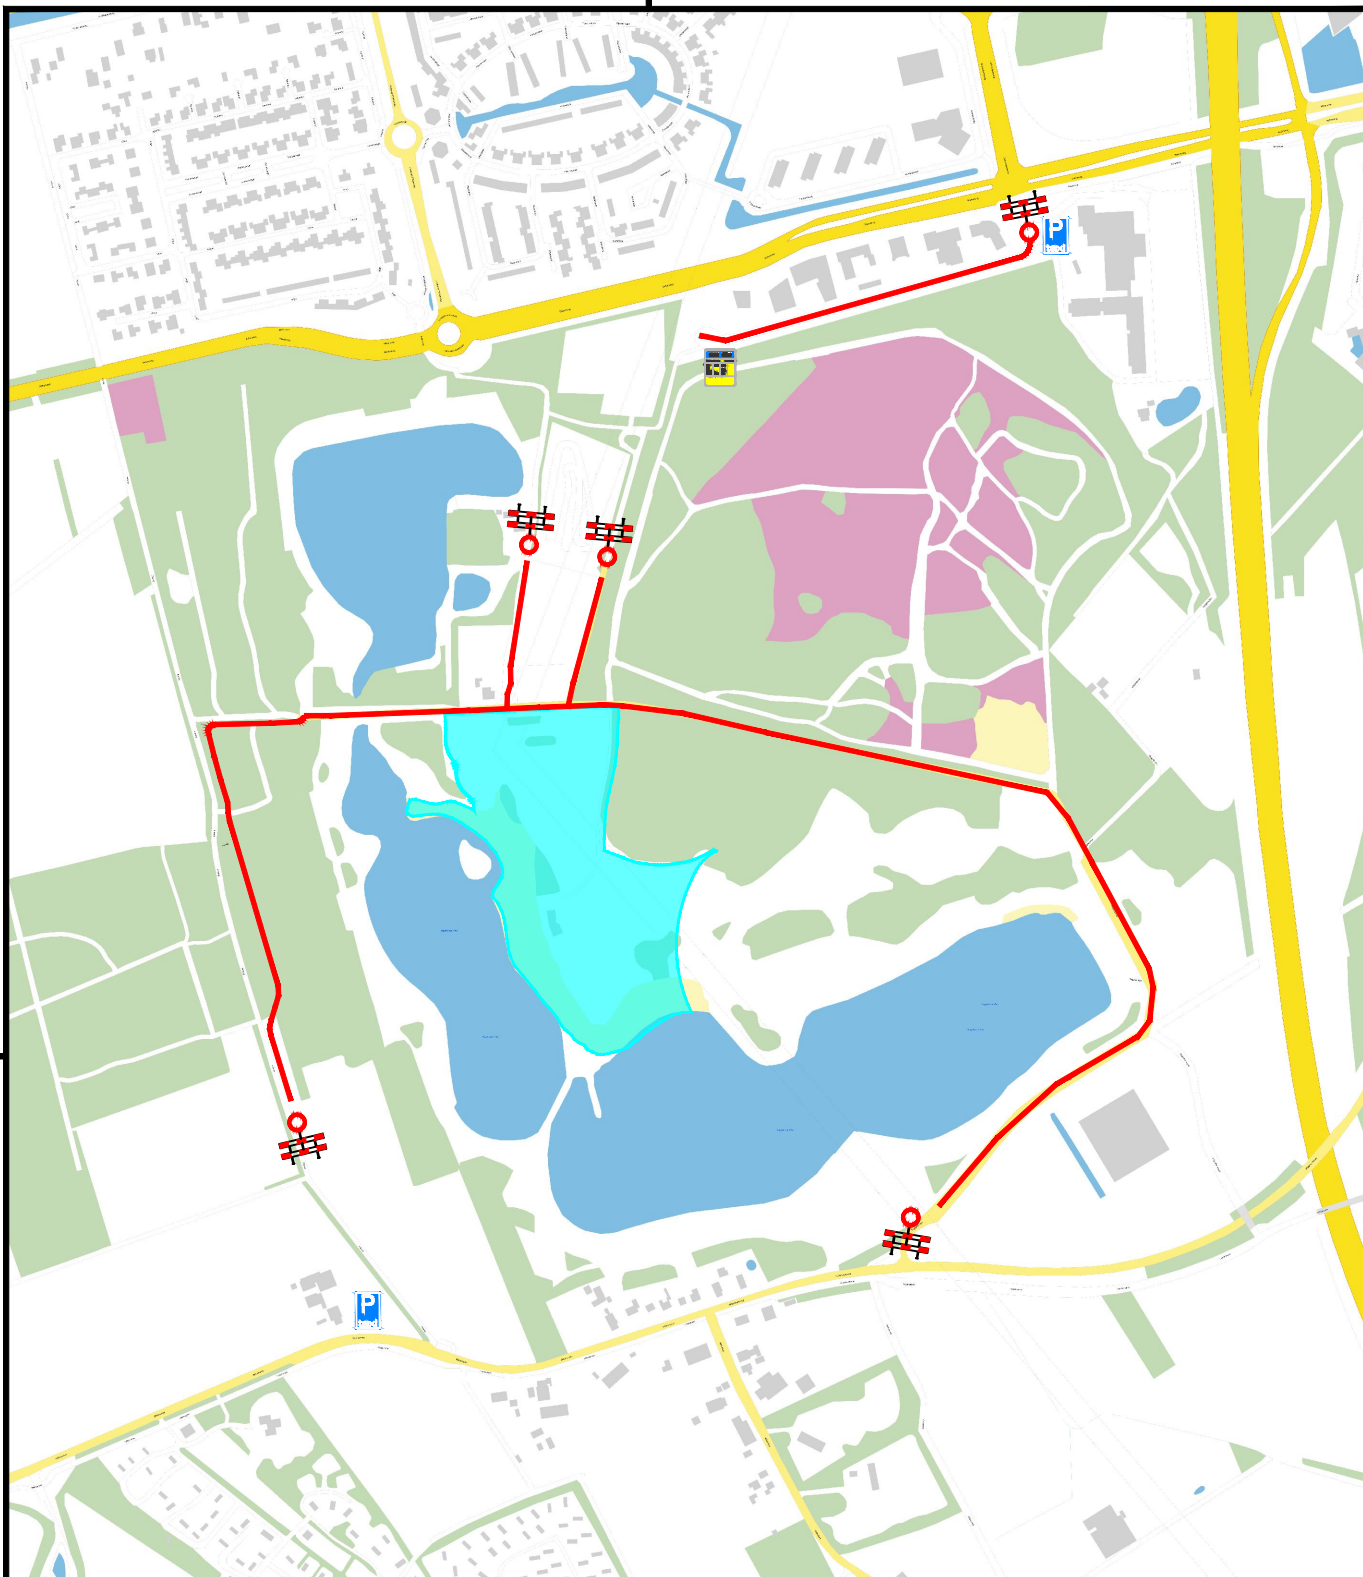


 Evenemententerrein

 Schrikhek + RVV C1 bord

 Afgesloten wegen

 RVV E5 bord
(Taxistandplaats)

 RVV L3 bord
(Bushalte)

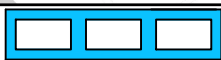

Gefekend door Alma Werkman		Gecontroleerd door		Goedgekeurd door		Documentstatus
Ontwerpfase	Blad	Aantal	Schaal nvt	Formaat A4-S	Datum uitgifte 24-03-2025	Archiefnr.
Project Bevdijingsfestival 2025						Projectnr.
Onderdeel Wegafsluitingen Plaatsing RVV C1 borden						Tekeningnr.
Opdrachtgever						Besteknr.
Ingenieursbureau				 Gemeente Assen		Noordersingel 33 Postbus 30018 9400 RA Assen Tel: 0592-366922 Fax: 0592-366595