


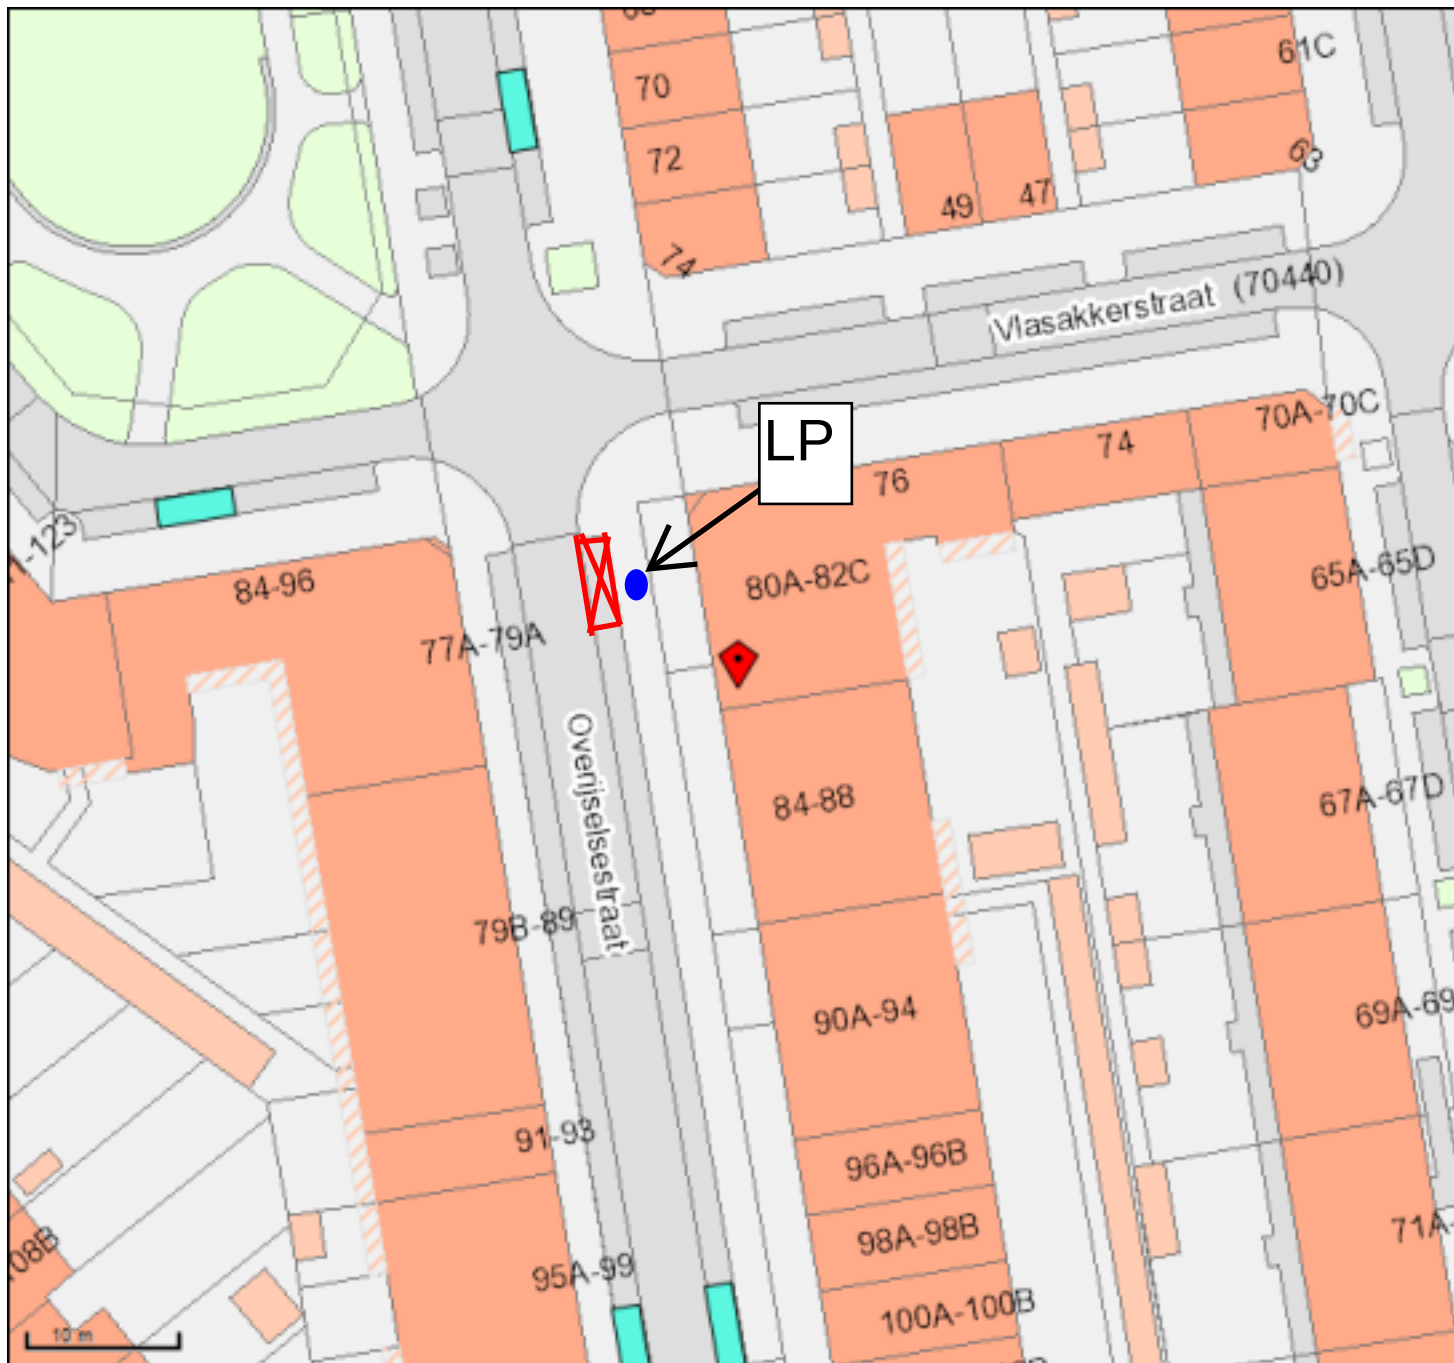

Overijsselsestraat

Thv 80A-82C

Borden op lantaarnpaal

08-XD-HV

- Gehandicaptenparkeerplaats algemeen
- Gehandicaptenparkeerplaats algemeen n
- Gehandicaptenparkeerplaats met onderb
- Gehandicaptenparkeerplaats op kenteke
- Gehandicaptenparkeerplaats op kenteke
- Kiss and Ride, halen en brengen
- Laad en lossen
- Laad en lossen met onderbord
- Laad en lossen tijdsafhankelijk
- Langsparkeren
- Parkeerplaats Arts algemeen
- Parkeerplaats Arts met tijdsbeperking
- Parkeerplaats RET

Overijsselsestraat 80 C

GPP met kenteken 08-XD-HV

Info John Landa 0641549143

Naam: John Landa

Schaal: 1:500

Papier: A4

Linksonder: 94846,434041

Rechtsboven: 94942,434131