




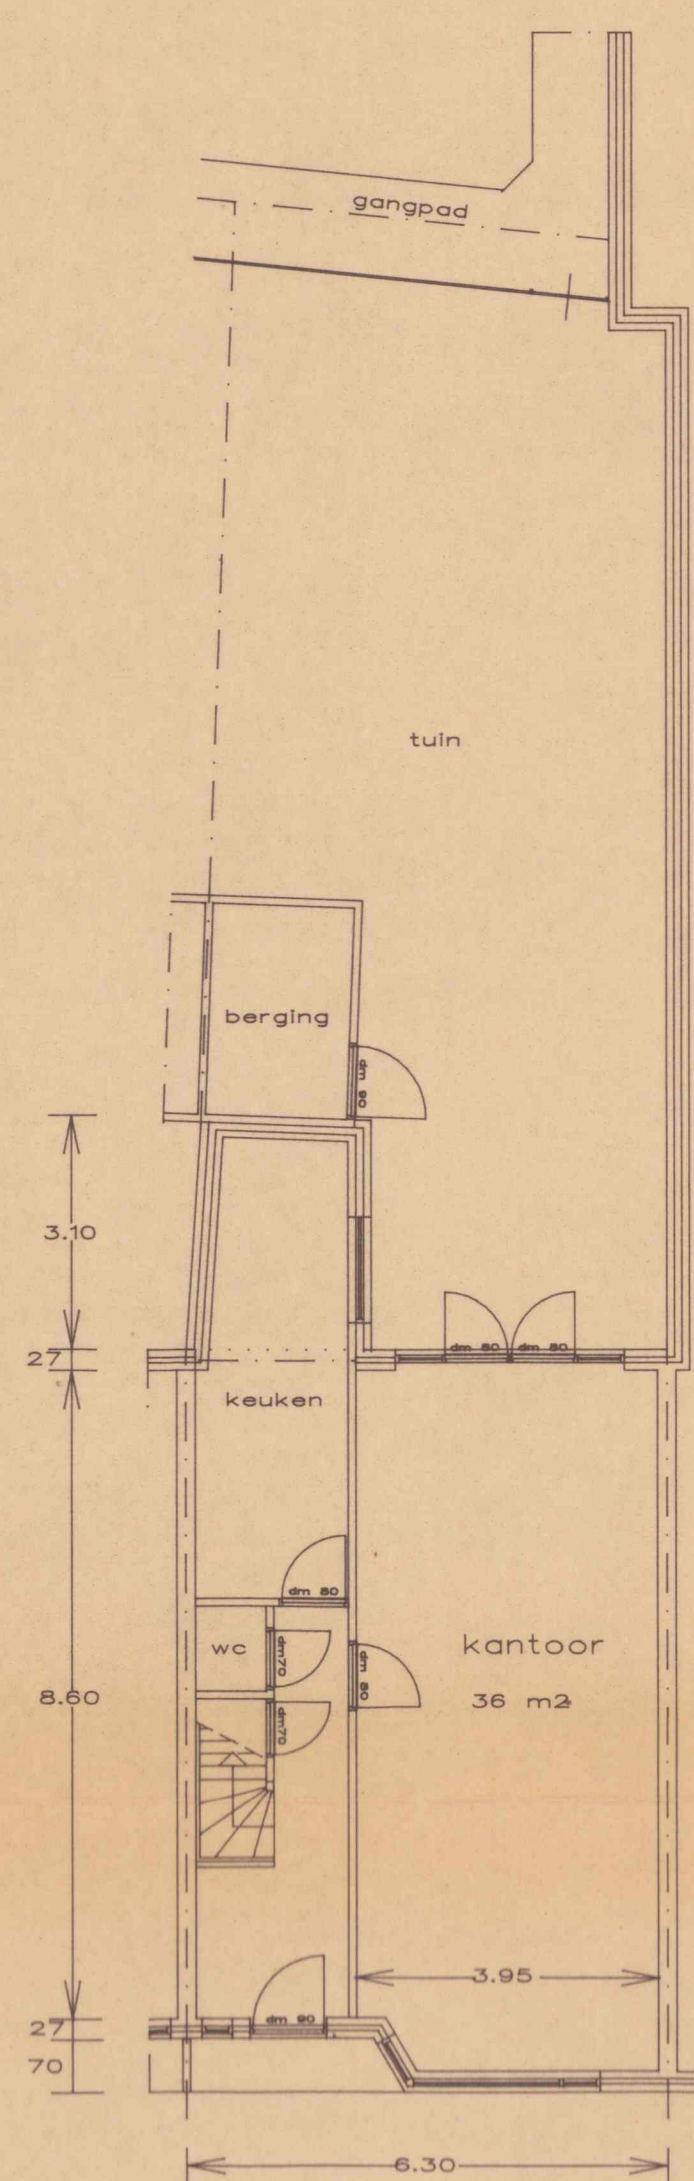


begane grond bestaand

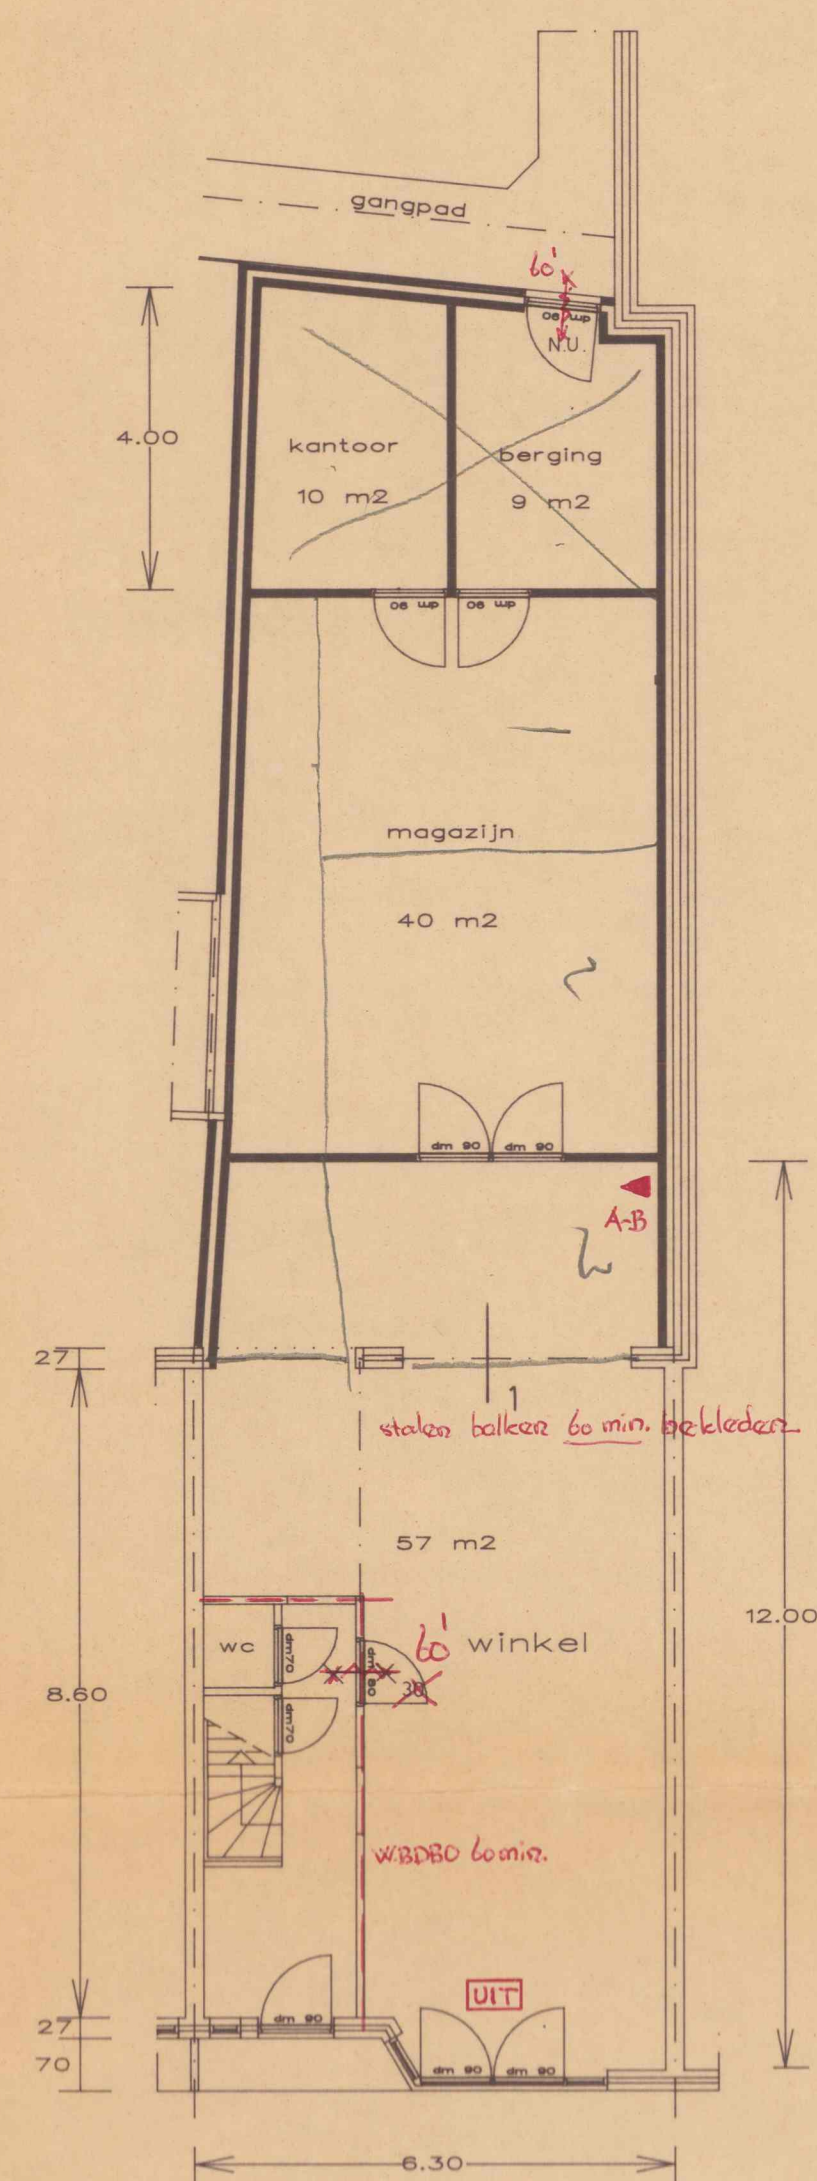


begane grond gewijzigd

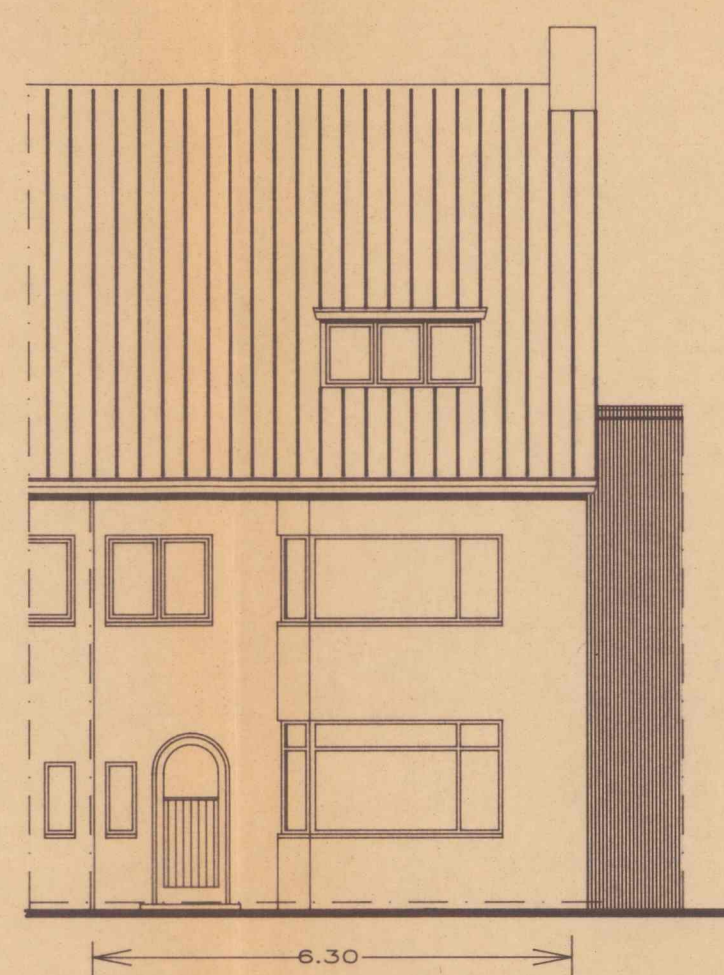


voorgevel bestaand

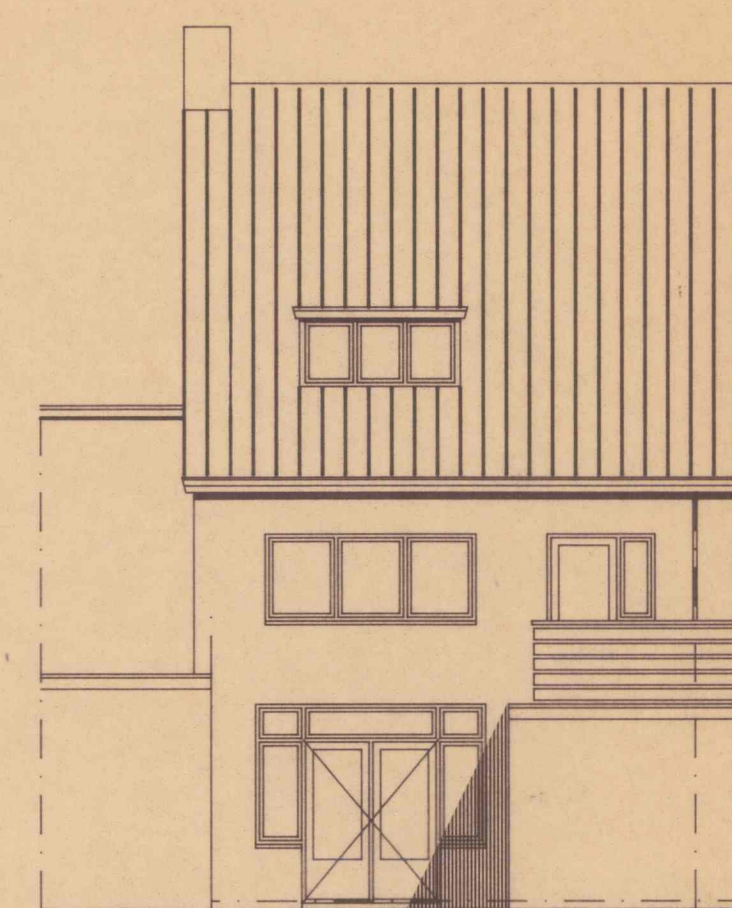


achtergevel bestaand

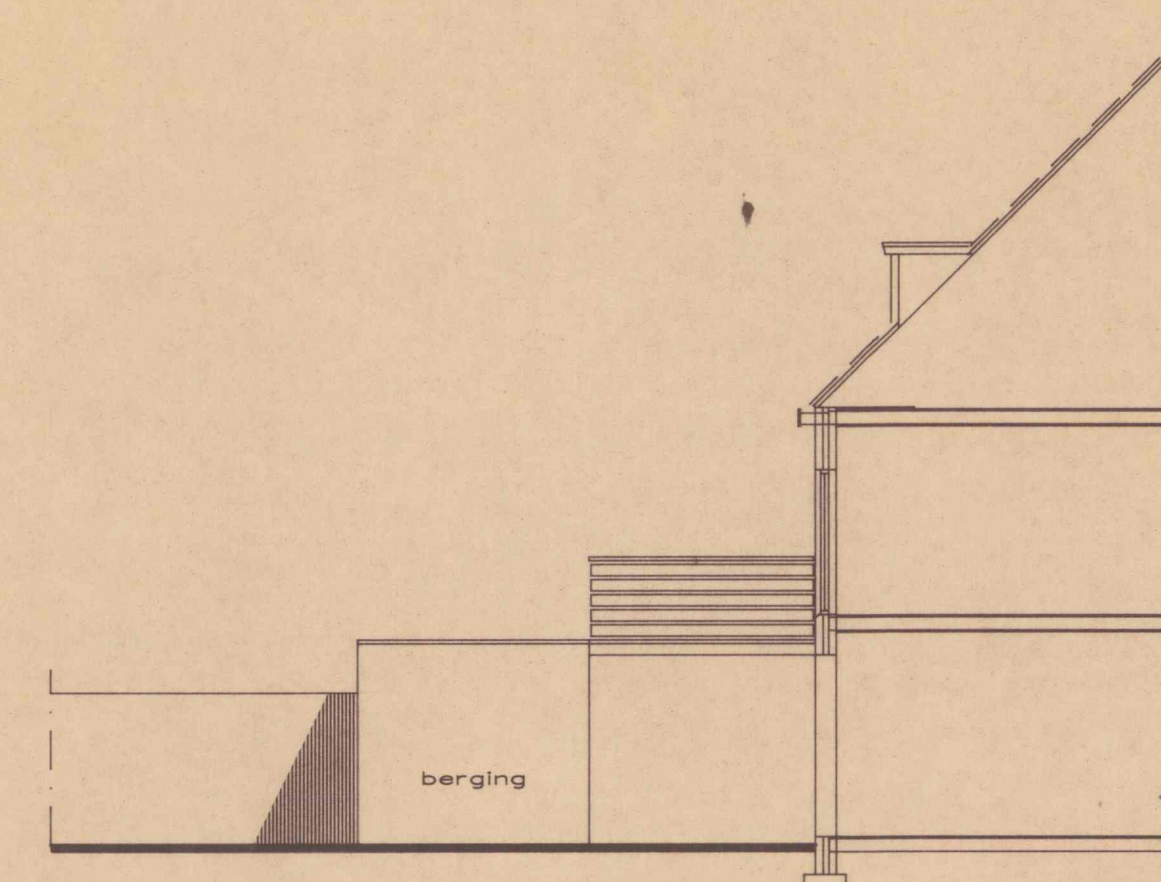


l.zijgevel bestaand

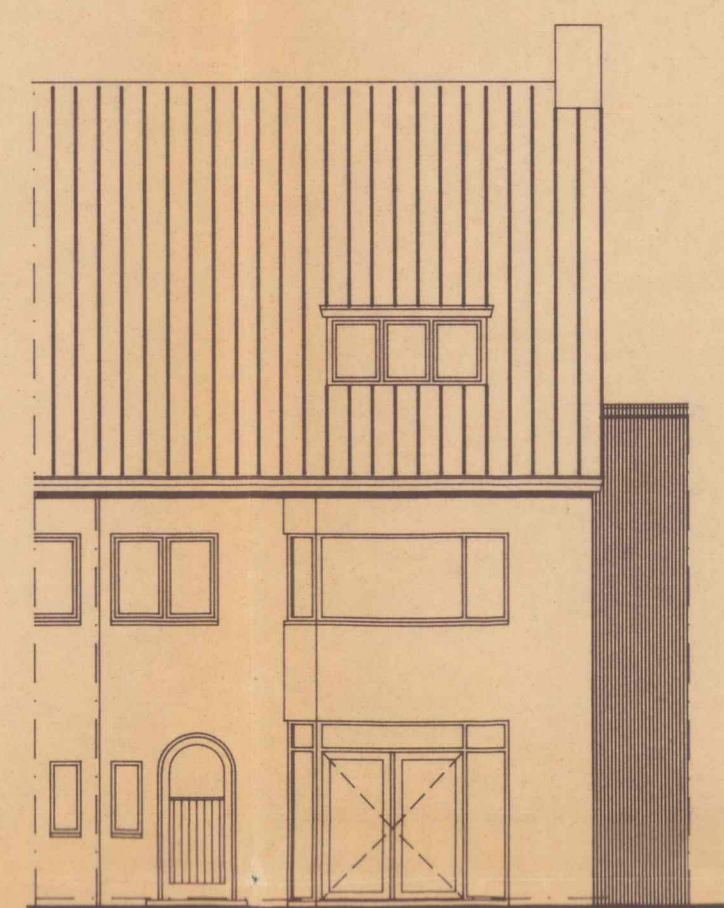

voorgevel gewijzigd

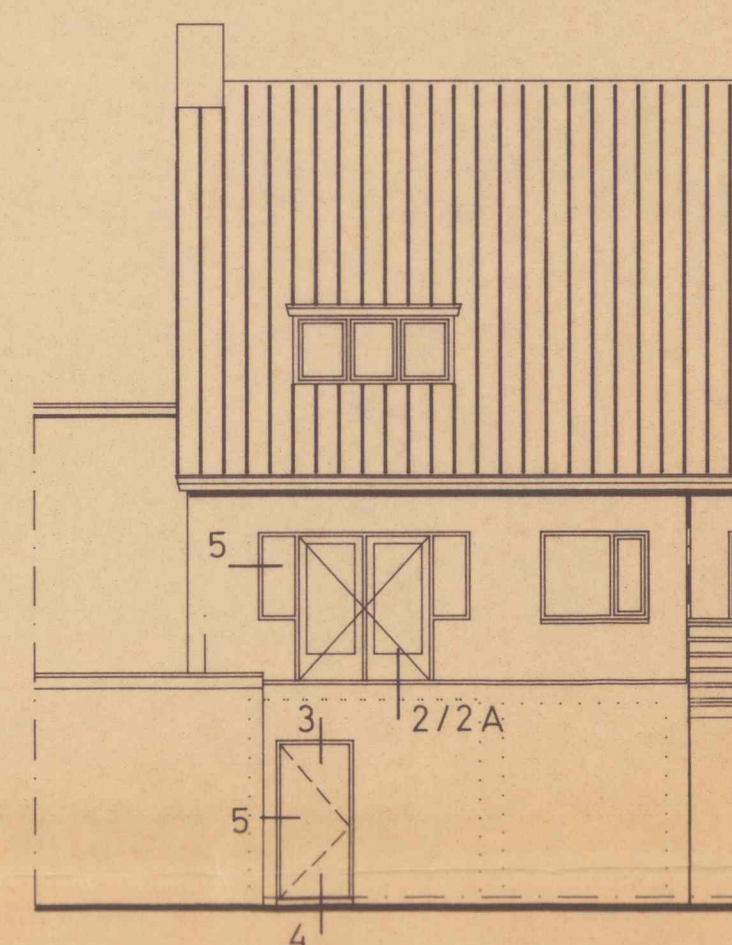


achtergevel gewijzigd

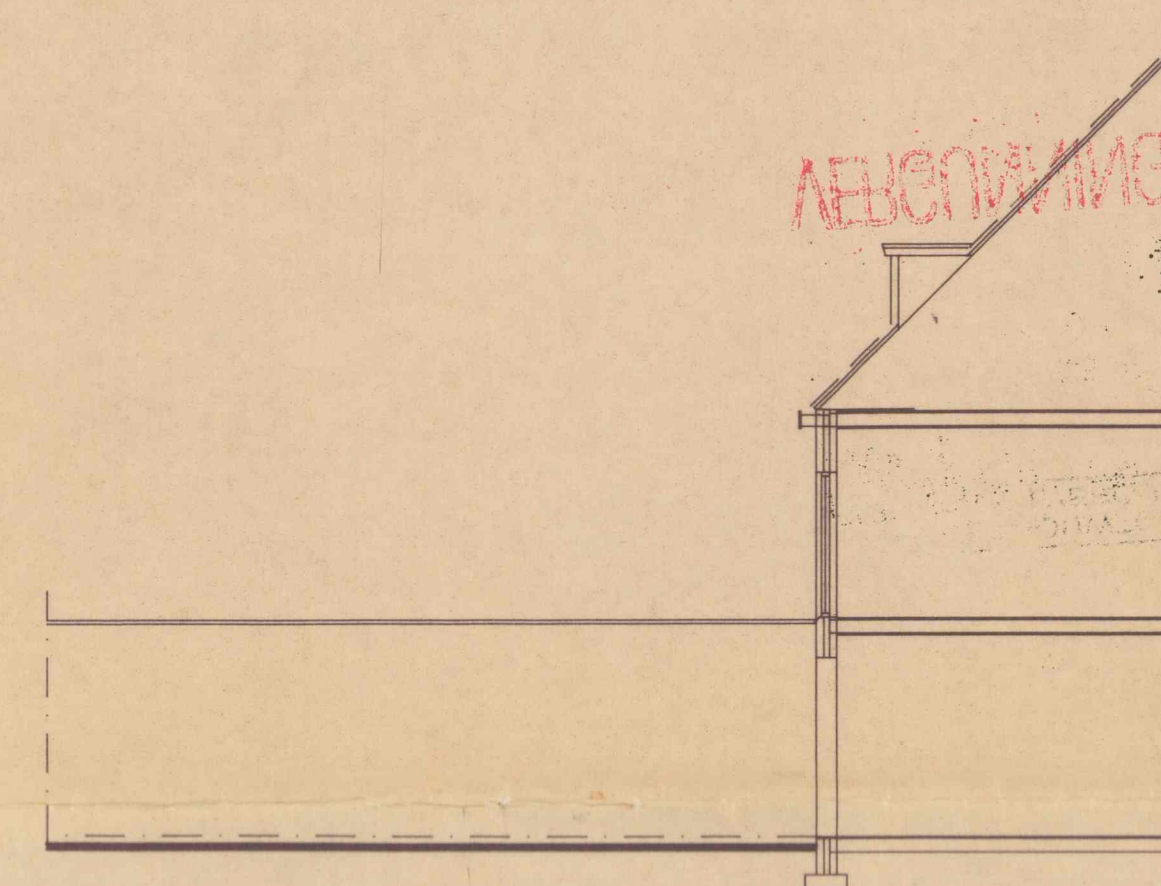


l.zijgevel gewijzigd

DIENT BOUWTOEZICHT
BEHEER EN VERGUNNINGEN
Bouwplan NR. 510498
Ontv. op - 4 JUN 1998
38533
Behoort bij besluit:
d.d. 26 AUG. 1998


VERGUNNING VERLEEND

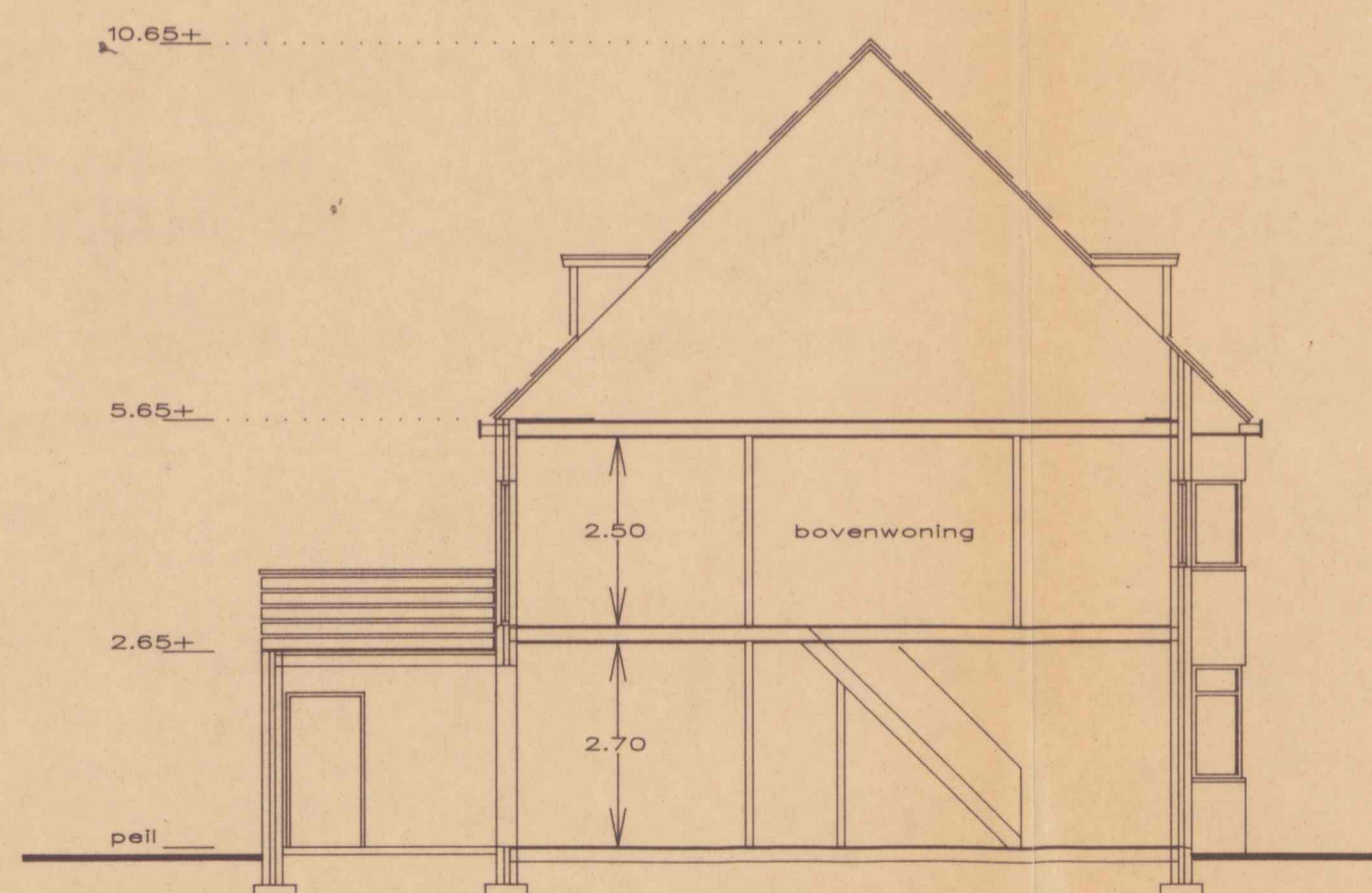

doorsnede bestaand

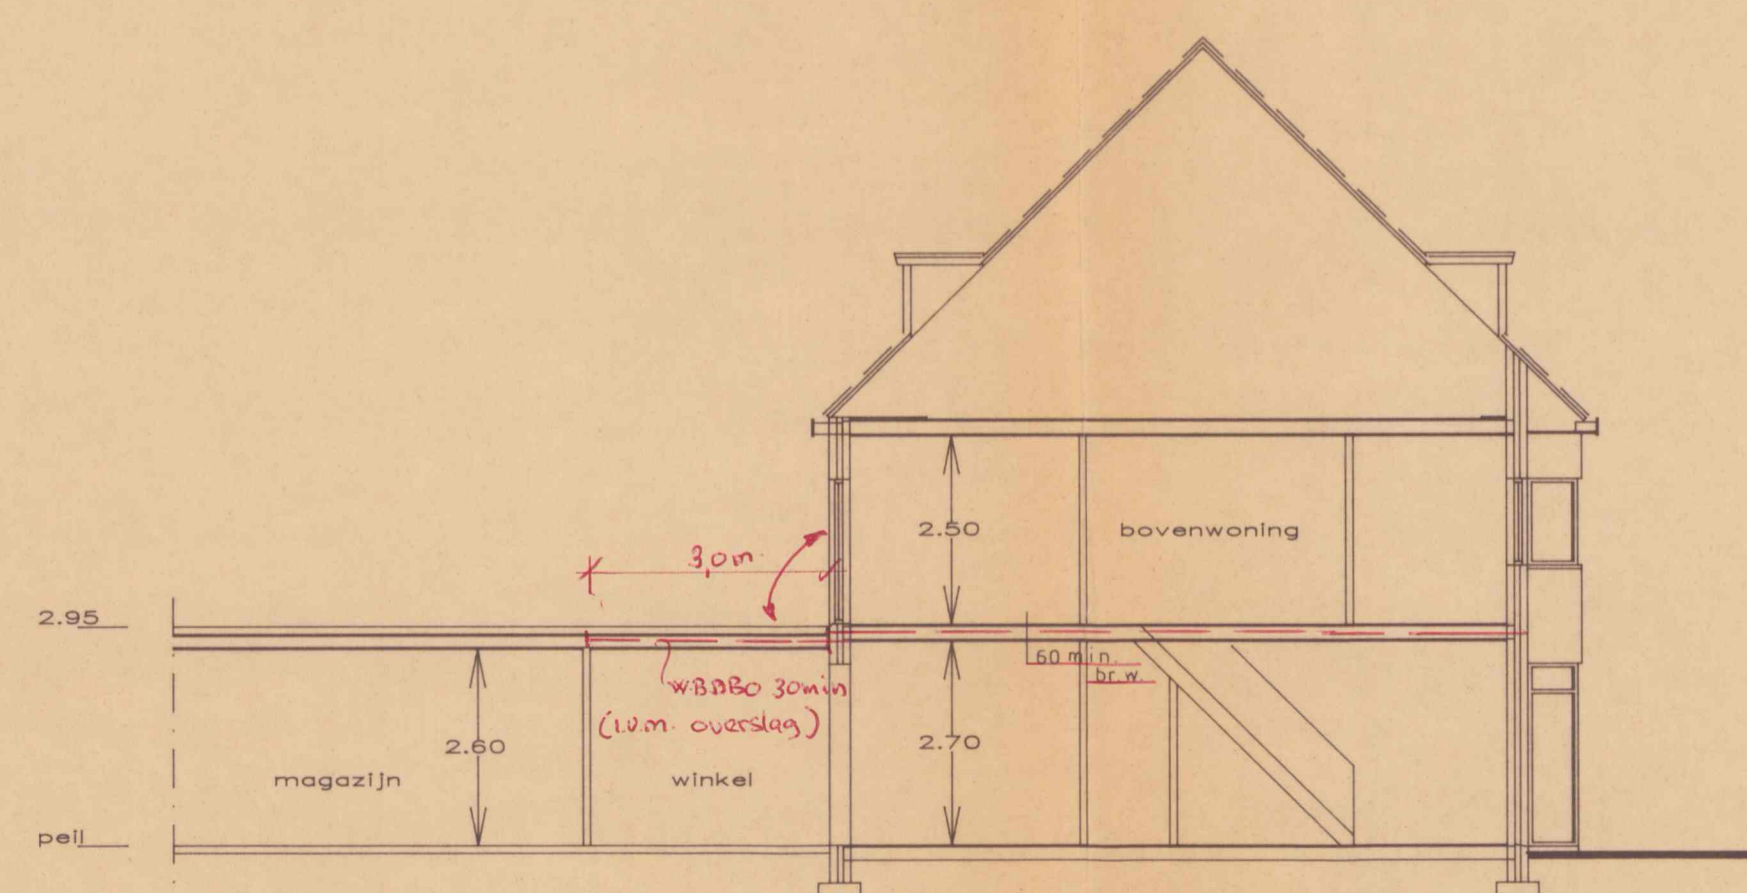

doorsnede gewijzigd

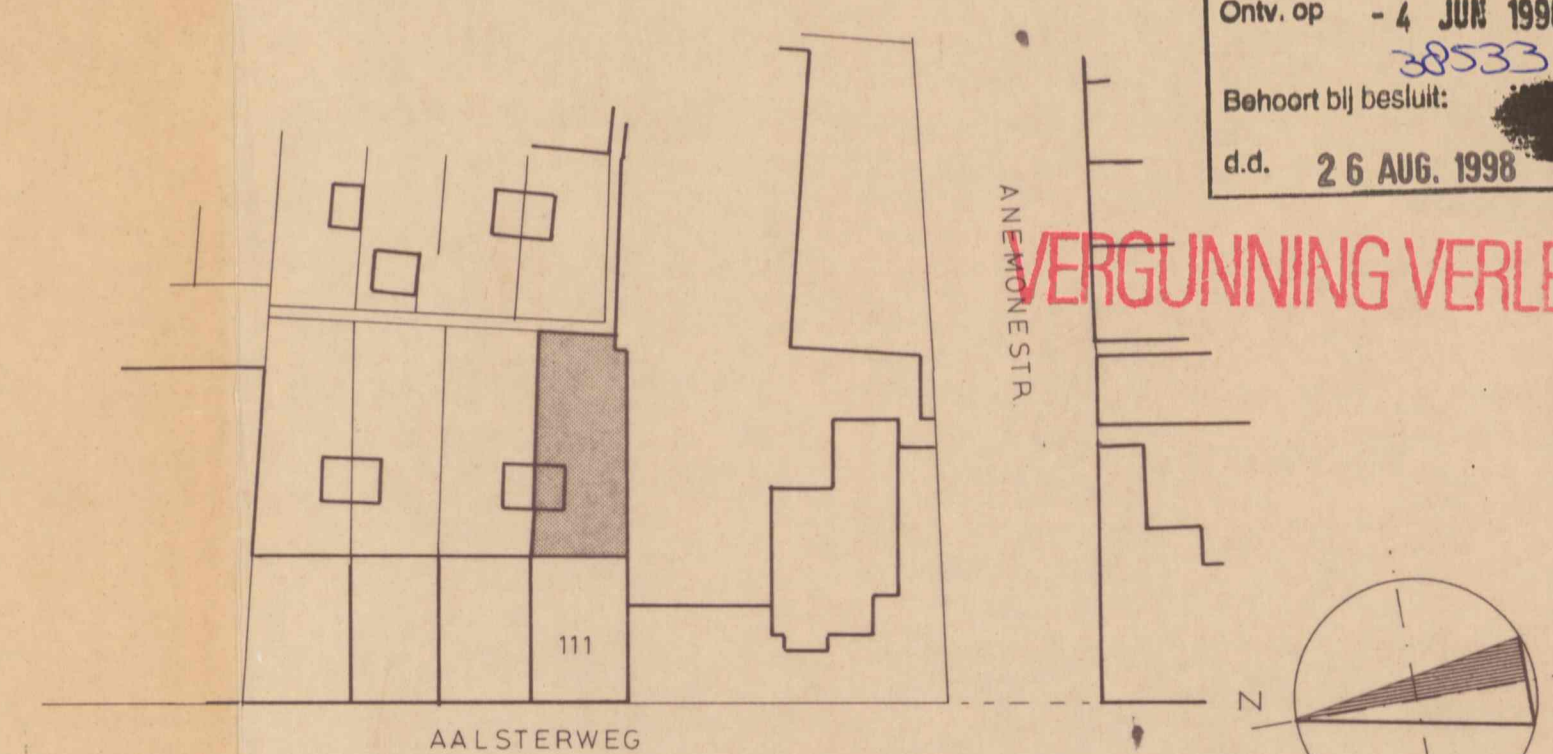

situatie

BRANDWEER EINDHOVEN
ONS KENMERK:
DATUM : 14-7-'98
PARAAF : S

projektnr.	projekt	verbouwing winkel/magazijn	blad 1
	adres:	Aalsterweg 111	getek. F.D.
	gemeente	Stratum	sekte D nr. 1767
	opdrachtgever		datum 20-2-'98
	onderwerp	bestektekening	gewijzigd 3-6-'98
	onderdeel	gevels plattegrond	
	schaal	1 : 100	
	architektenburo	RUIMTE'68 bv	
	IR.F.DOMBURG b.i.	Leenderweg 107, 5614 HL Eindhoven, 040-2123322	
	IR.P.SCIPIO b.i.	Postbus 4571, 5601 EN Eindhoven, fax 040-2110577	
	Ingeschreven in het architectenregister onder nummers 1.881223.013 en 1.881223.014		