


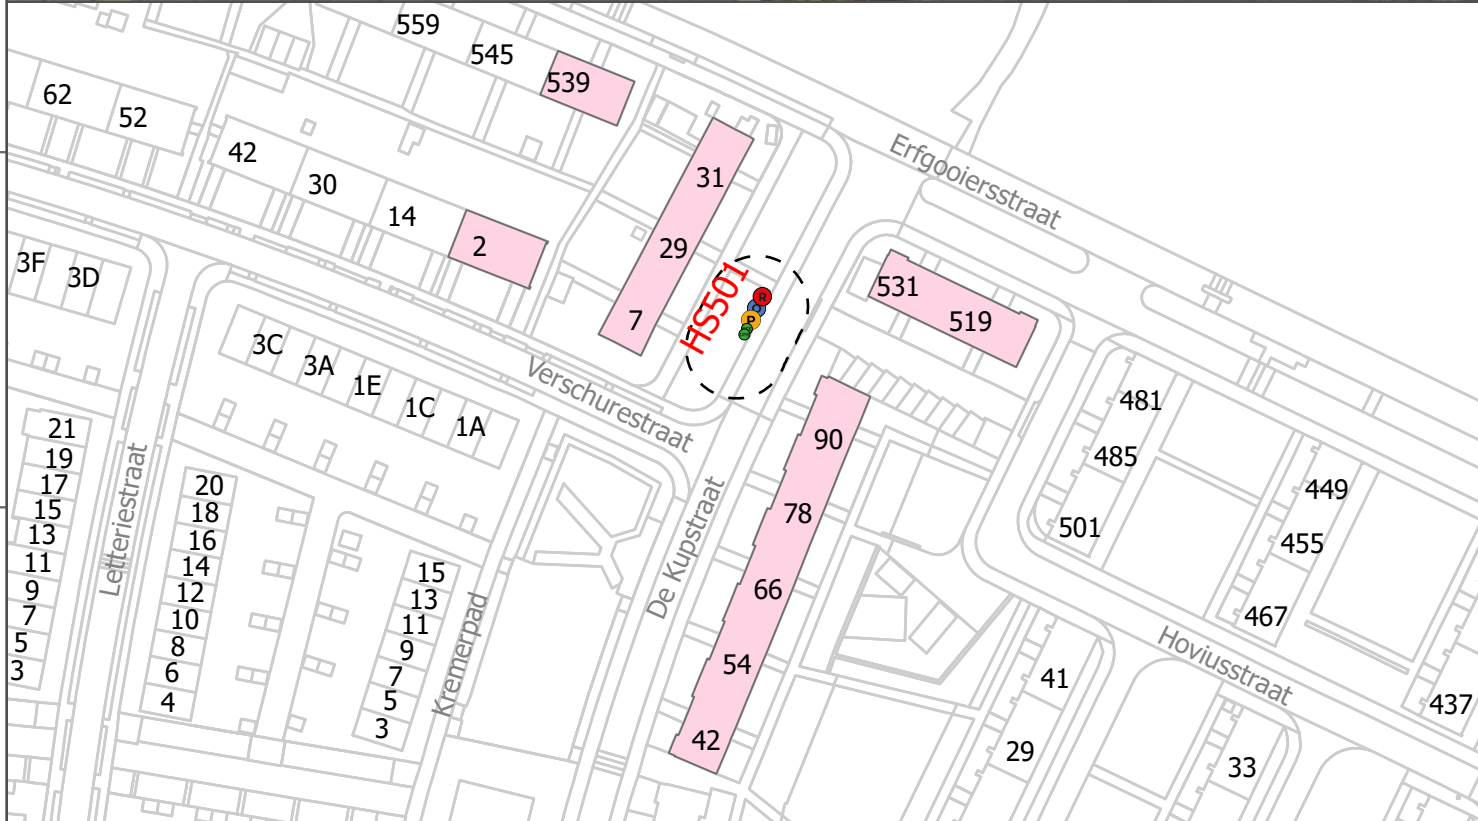

Mogelijke  
fractie(s)\*

Restafval

- Plastic, blik en  
drinkpakken
- Papier en karton
- GFE-T (klein  
tuinafval)  
bovengronds

Woningen  
gegroepeerd  
per locatie

Gebruikers van  
HS501

Locatie-zone

DEFINITIEF

\* ondergrondse afvalcontainer tenzij anders  
vermeld en onder voorbehoud van  
wijzigingen, plaatsing containers afhankelijk  
van nutsbeheerders en/of derden

**Project**

Uitvoering project VANG (Van Afval Naar Grondstoffen)

**Onderwerp**

Ontwerp-/aanwijfsbesluit

**Datum**

25-2-2025

**Schaal**

1:1.500

**Opdrachtgever**

GAD

**Locatiecode**

HS501 De Kipstraat 25

