

A

B

C

D

1


1

2

2

3

3

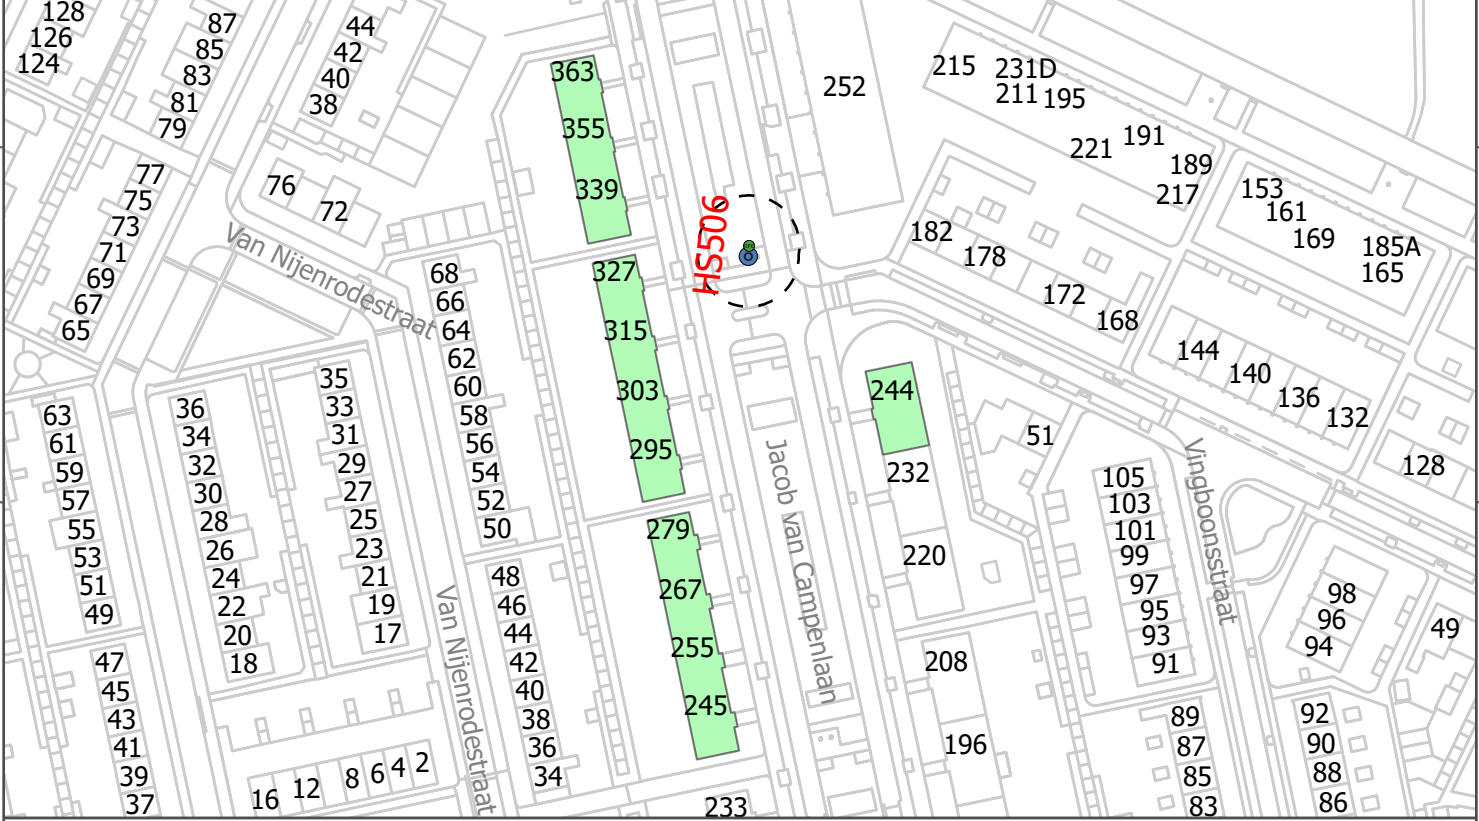

4

4

5

5

Mogelijke fractie(s)*

● Papier en karton

● GFE-T (klein tuinafval) bovengronds

Woningen gegroepeerd per locatie

▭ Gebruikers van HS506

▭ Locatie-zone

DEFINITIEF

* ondergrondse afvalcontainer tenzij anders vermeld en onder voorbehoud van wijzigingen, plaatsing containers afhankelijk van nutsbeheerders en/of derden

6

6

Project
 Uitvoering project VANG (Van Afval Naar Grondstoffen)
Onderwerp
 Ontwerp-/aanwijsbesluit

Datum
 25-2-2025
Schaal
 1:1.500

Opdrachtgever
 GAD
Locatiecode
 HS506 Jacob van Campenlaan 327



A

B

C

D