

A

B

C

D

1

1

2

2

3

3




4

4

5

5

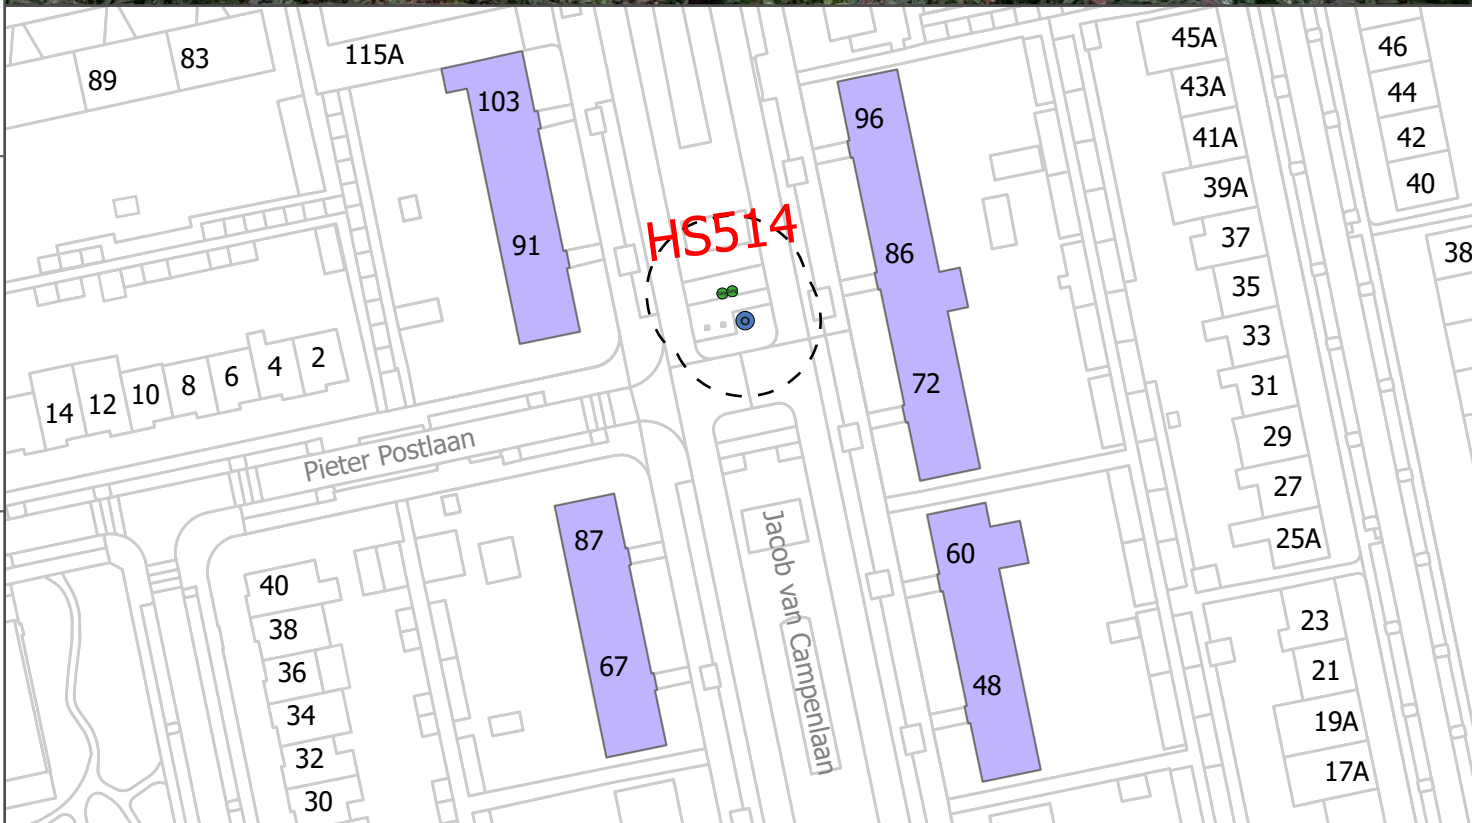

Mogelijke
fractie(s)*

● Papier en karton

● GFE-T (klein
tuinafval)
bovengronds

Woningen
gegroepeerd
per locatie

▭ Gebruikers van
HS514

▭ Locatie-zone

DEFINITIEF

* ondergrondse afvalcontainer tenzij anders
vermeld en onder voorbehoud van
wijzigingen, plaatsing containers afhankelijk
van nutsbeheerders en/of derden

6

6

Project

Uitvoering project VANG (Van Afval Naar Grondstoffen)

Onderwerp

Ontwerp-/aanwijsbesluit

Datum

25-2-2025

Schaal

1:1.000

Opdrachtgever

GAD

Locatiecode

HS514 Jacob van Campenlaan 86



A

B

C

D