

A

B

C

D

1


1

2

2

3

3

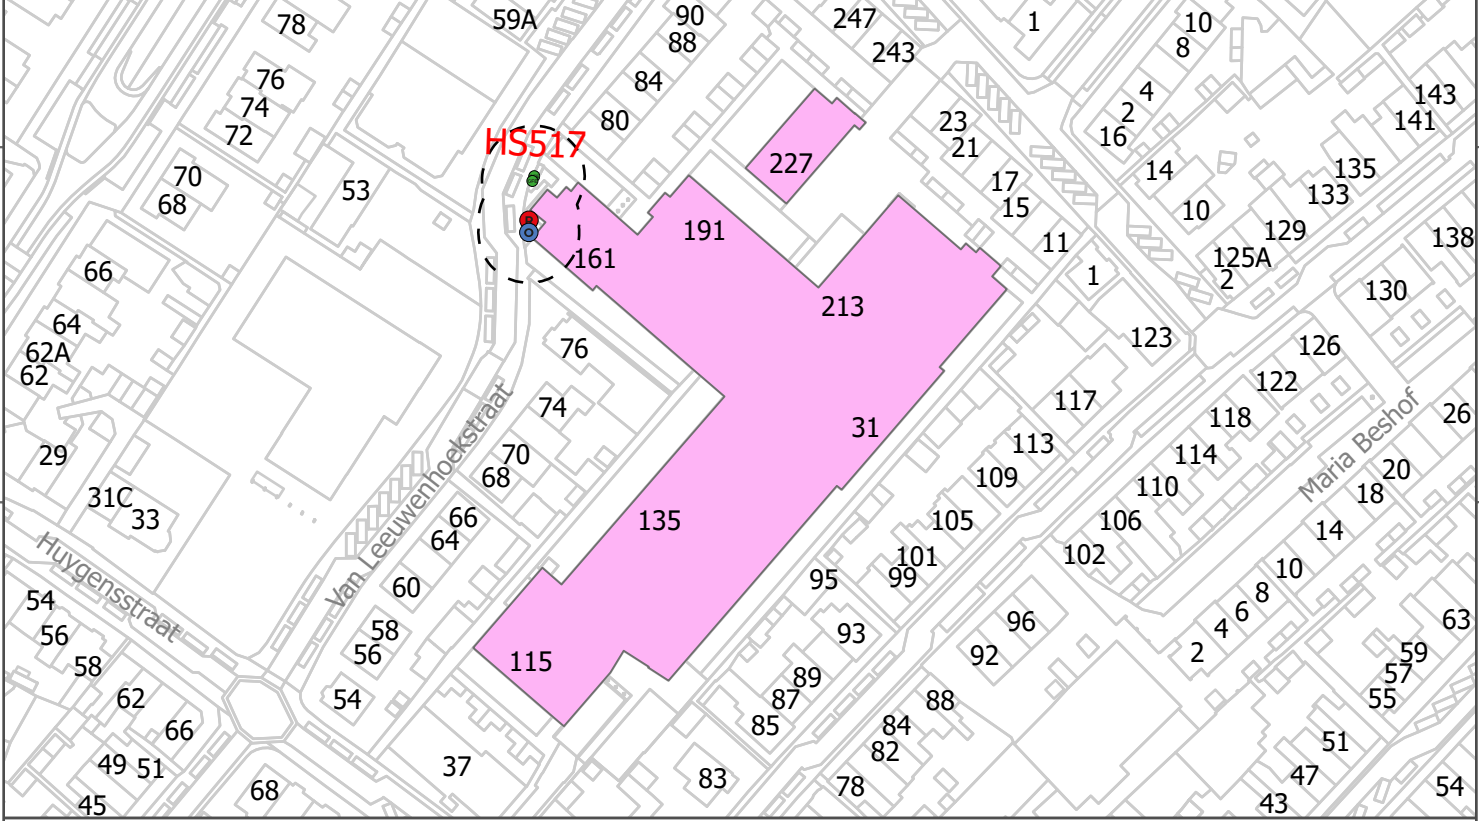

Mogelijke fractie(s)*

● Restafval

● Papier en karton
● GFE-T (klein tuinafval) bovengronds

Woningen gegroepeerd per locatie

▭ Gebruikers van HS517

▭ Locatie-zone

DEFINITIEF

* ondergrondse afvalcontainer tenzij anders vermeld en onder voorbehoud van wijzigingen, plaatsing containers afhankelijk van nutsbeheerders en/of derden

Project
Uitvoering project VANG (Van Afval Naar Grondstoffen)
Onderwerp
Ontwerp-/aanwijsbesluit

Datum
25-2-2025
Schaal
1:1.500

Opdrachtgever
GAD
Locatiecode
HS517 Van Leeuwenhoekstraat 78



A

B

C

D

6

6