


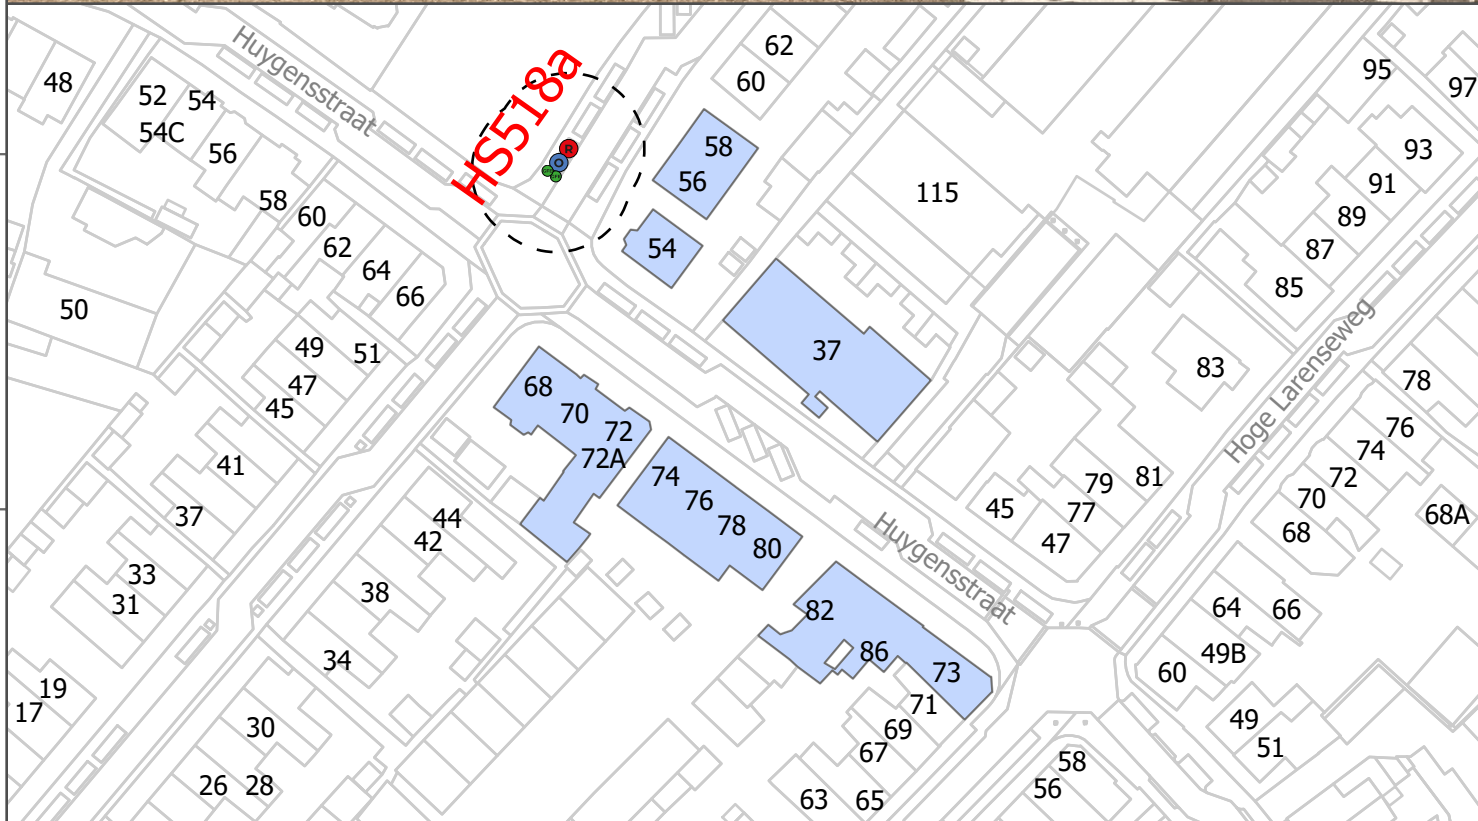

Mogelijke
fractie(s)*

Restafval

Papier en karton
GFE-T (klein
tuinafval)
bovengronds

Woningen
gegroepeerd
per locatie

Gebruikers van
HS518a

Locatie-zone

DEFINITIEF

* ondergrondse afvalcontainer tenzij anders
vermeld en onder voorbehoud van
wijzigingen, plaatsing containers afhankelijk
van nutsbeheerders en/of derden

Project

Uitvoering project VANG (Van Afval Naar Grondstoffen)

Onderwerp

Ontwerp-/aanwijfsbesluit

Datum

25-2-2025

Schaal

1:1.000

Opdrachtgever

GAD

Locatiecode

HS518a Huygensstraat 54

