

A

B

C

D

1

1

2

2

3

3




4

4

5

5

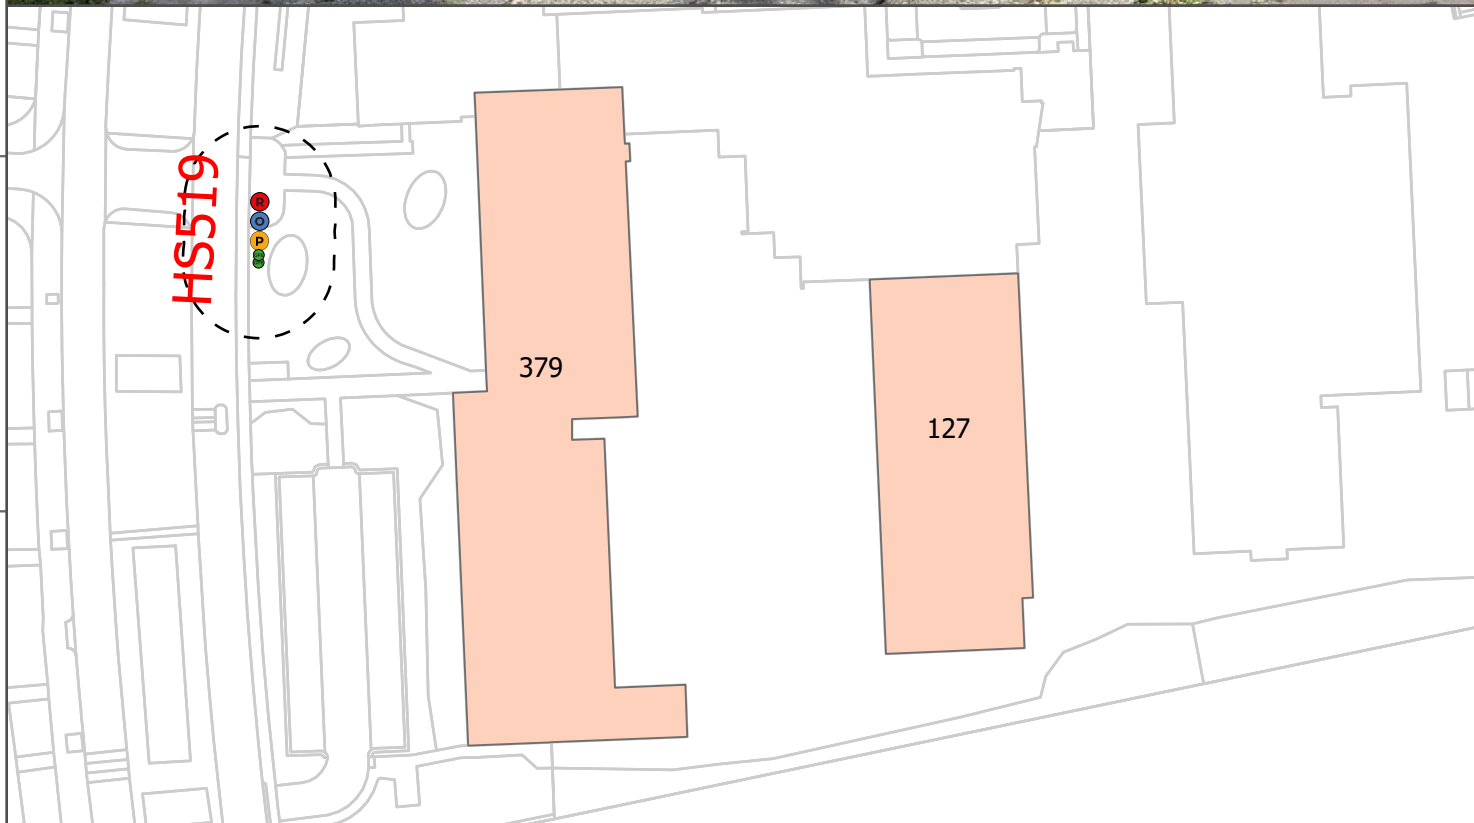

Mogelijke fractie(s)*

● Restafval

- Plastic, blik en drinkpakken
- Papier en karton
- GFE-T (klein tuinafval) bovengronds

Woningen gegroepeerd per locatie

▭ Gebruikers van HS519

▭ Locatie-zone

DEFINITIEF

* ondergrondse afvalcontainer tenzij anders vermeld en onder voorbehoud van wijzigingen, plaatsing containers afhankelijk van nutsbeheerders en/of derden

6

6

Project

Uitvoering project VANG (Van Afval Naar Grondstoffen)

Onderwerp

Ontwerp-/aanwijfsbesluit

Datum

25-2-2025

Schaal

1:1.000

Opdrachtgever

GAD

Locatiecode

HS519 Laan 1940-1945 145



A

B

C

D