
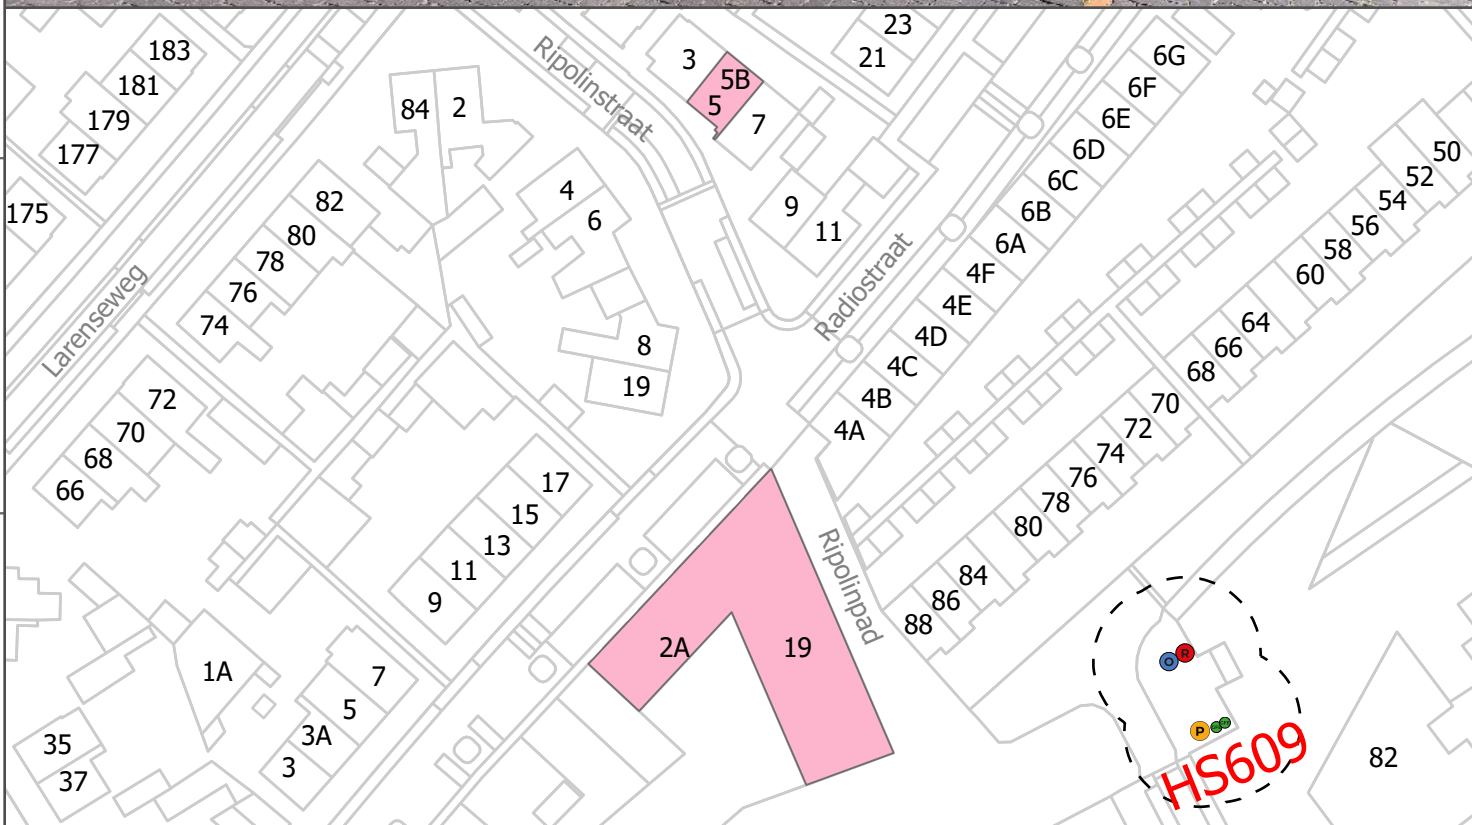


A

B

C

D

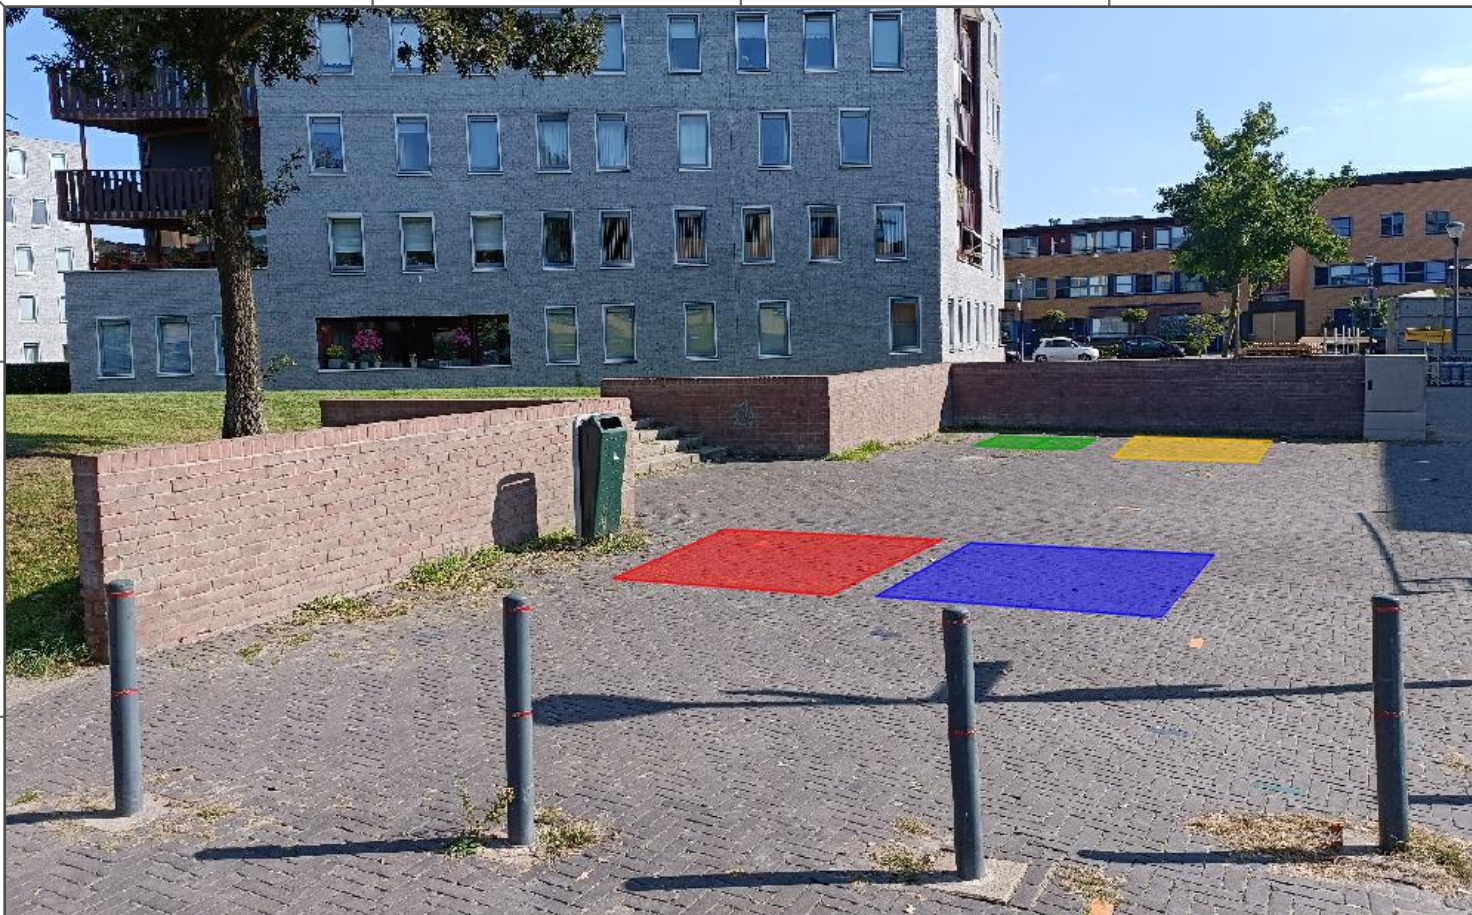

Mogelijke fractie(s)\*

● Restafval

- Plastic, blik en drinkpakken
- Papier en karton
- GFE-T (klein tuinafval) bovengronds

Woningen gegroepeerd per locatie

▭ Gebruikers van HS609

▭ Locatie-zone

DEFINITIEF

\* ondergrondse afvalcontainer tenzij anders vermeld en onder voorbehoud van wijzigingen, plaatsing containers afhankelijk van nutsbeheerders en/of derden

**Project**

Uitvoering project VANG (Van Afval Naar Grondstoffen)

**Onderwerp**

Ontwerp-/aanwijsbesluit

**Datum**

25-2-2025

**Schaal**

1:1.000

**Opdrachtgever**

GAD

**Locatiecode**

HS609 Seinstraat 78



A

B

C

D