

A

B

C

D

1

1

2

2

3

3




4

4

5

5

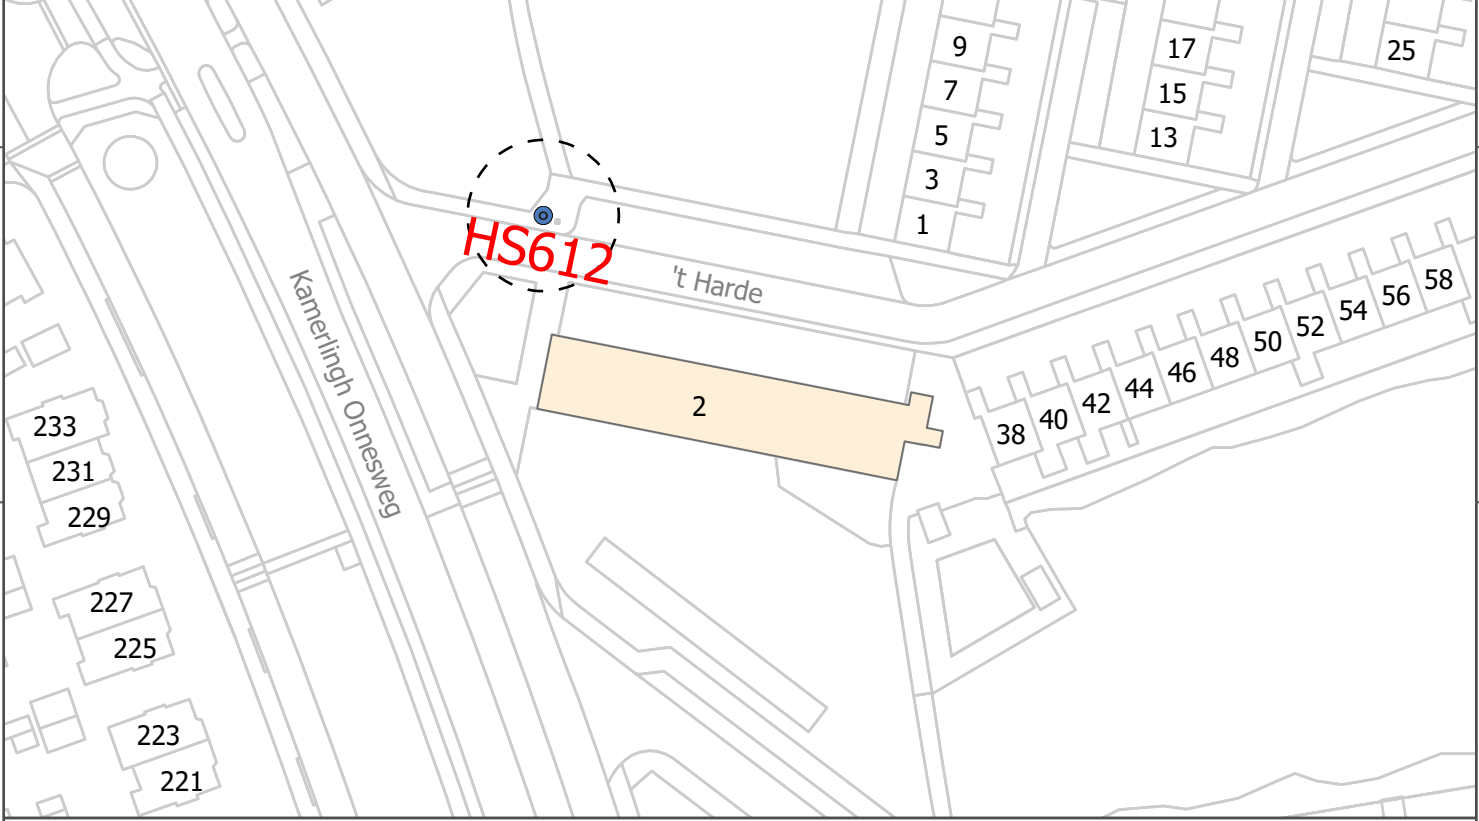

6

6

Mogelijke fractie(s)*

● Papier en karton

Woningen gegroepeerd per locatie

▭ Gebruikers van HS612

▭ Locatie-zone

DEFINITIEF

* ondergrondse afvalcontainer tenzij anders vermeld en onder voorbehoud van wijzigingen, plaatsing containers afhankelijk van nutsbeheerders en/of derden

Project

Uitvoering project VANG (Van Afval Naar Grondstoffen)

Onderwerp

Ontwerp-/aanwijsbesluit

Datum

25-2-2025

Schaal

1:1.000

Opdrachtgever

GAD

Locatiecode

HS612 't Harde 2



A

B

C

D