

A

B

C

D

1

1

2

2

3

3




4

4

5

5

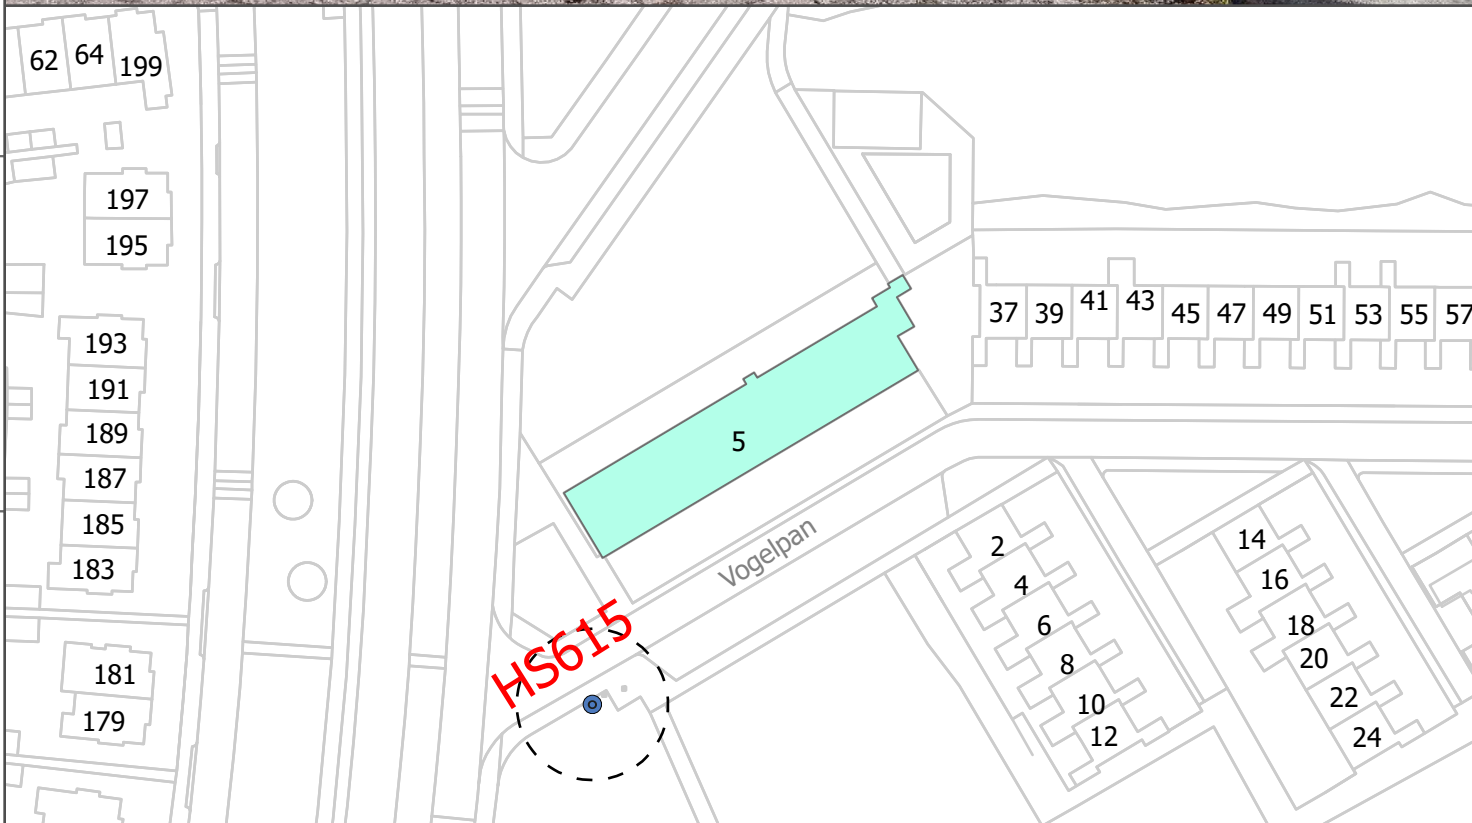

Mogelijke fractie(s)\*

● Papier en karton

Woningen gegroepeerd per locatie

▭ Gebruikers van HS615

⬢ Locatie-zone

DEFINITIEF

\* ondergrondse afvalcontainer tenzij anders vermeld en onder voorbehoud van wijzigingen, plaatsing containers afhankelijk van nutsbeheerders en/of derden

6

6

**Project**

Uitvoering project VANG (Van Afval Naar Grondstoffen)

**Onderwerp**

Ontwerp-/aanwijfsbesluit

**Datum**

25-2-2025

**Schaal**

1:1.000

**Opdrachtgever**

GAD

**Locatiecode**

HS615 Vogelpan 5



A

B

C

D