

A

B

C

D

1



1

2

2

3

3

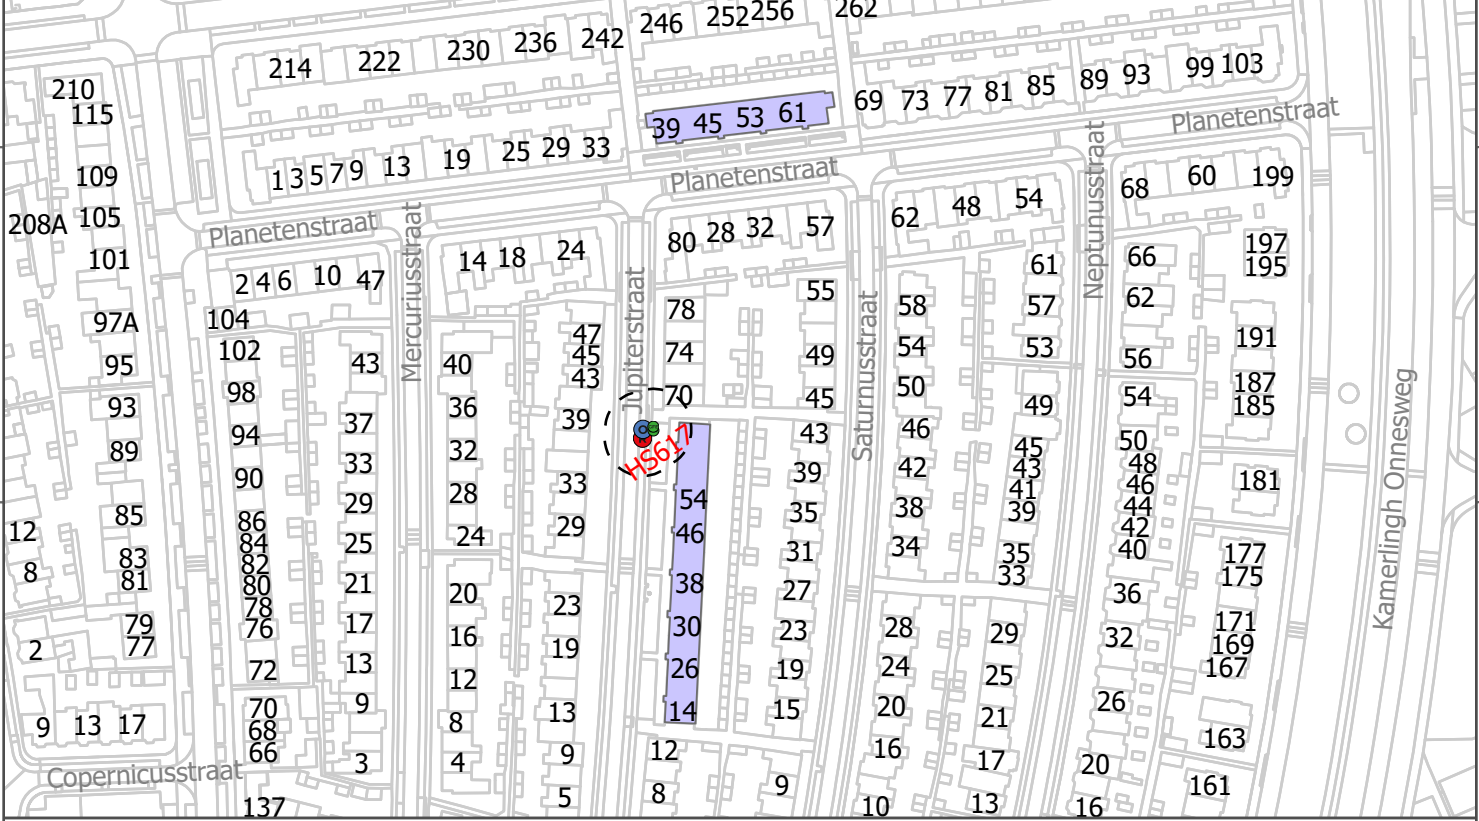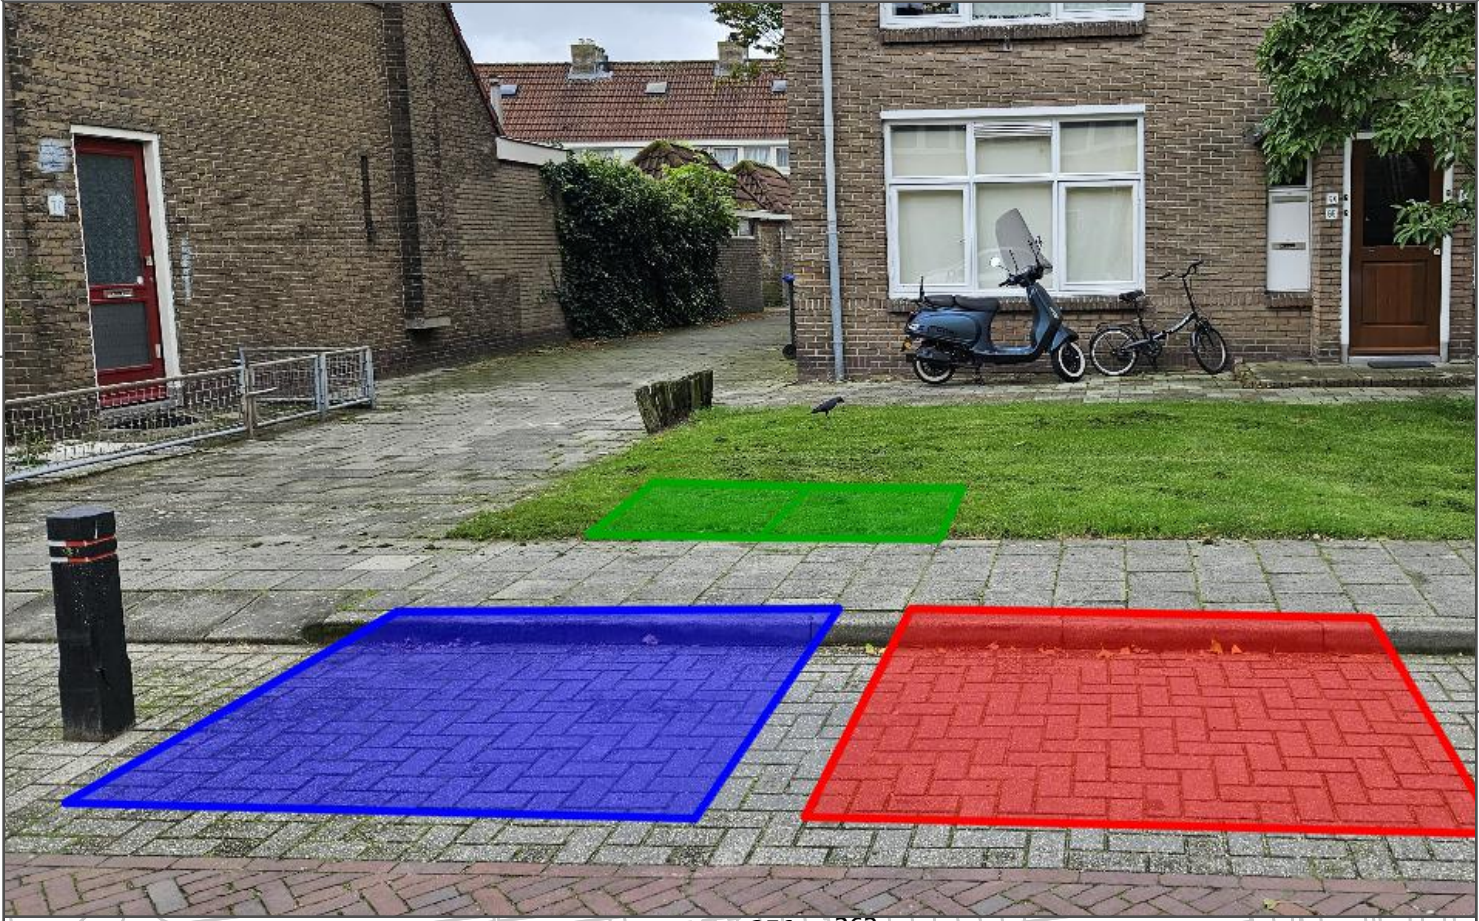

4

4

5

5

Mogelijke fractie(s)\*

● Restafval

● Papier en karton  
● GFE-T (klein tuinafval) bovengronds

Woningen gegroepeerd per locatie

▭ Gebruikers van HS617

▭ Locatie-zone

**DEFINITIEF**

\* ondergrondse afvalcontainer tenzij anders vermeld en onder voorbehoud van wijzigingen, plaatsing containers afhankelijk van nutsbeheerders en/of derden

6

6

**Project**  
Uitvoering project VANG (Van Afval Naar Grondstoffen)  
**Onderwerp**  
Ontwerp-/aanwijfsbesluit

**Datum**  
25-2-2025  
**Schaal**  
1:2.000

**Opdrachtgever**  
GAD  
**Locatiecode**  
HS617 Jupiterstraat 70



A

B

C

D