

A

B

C

D

1


1

2

2

3

3

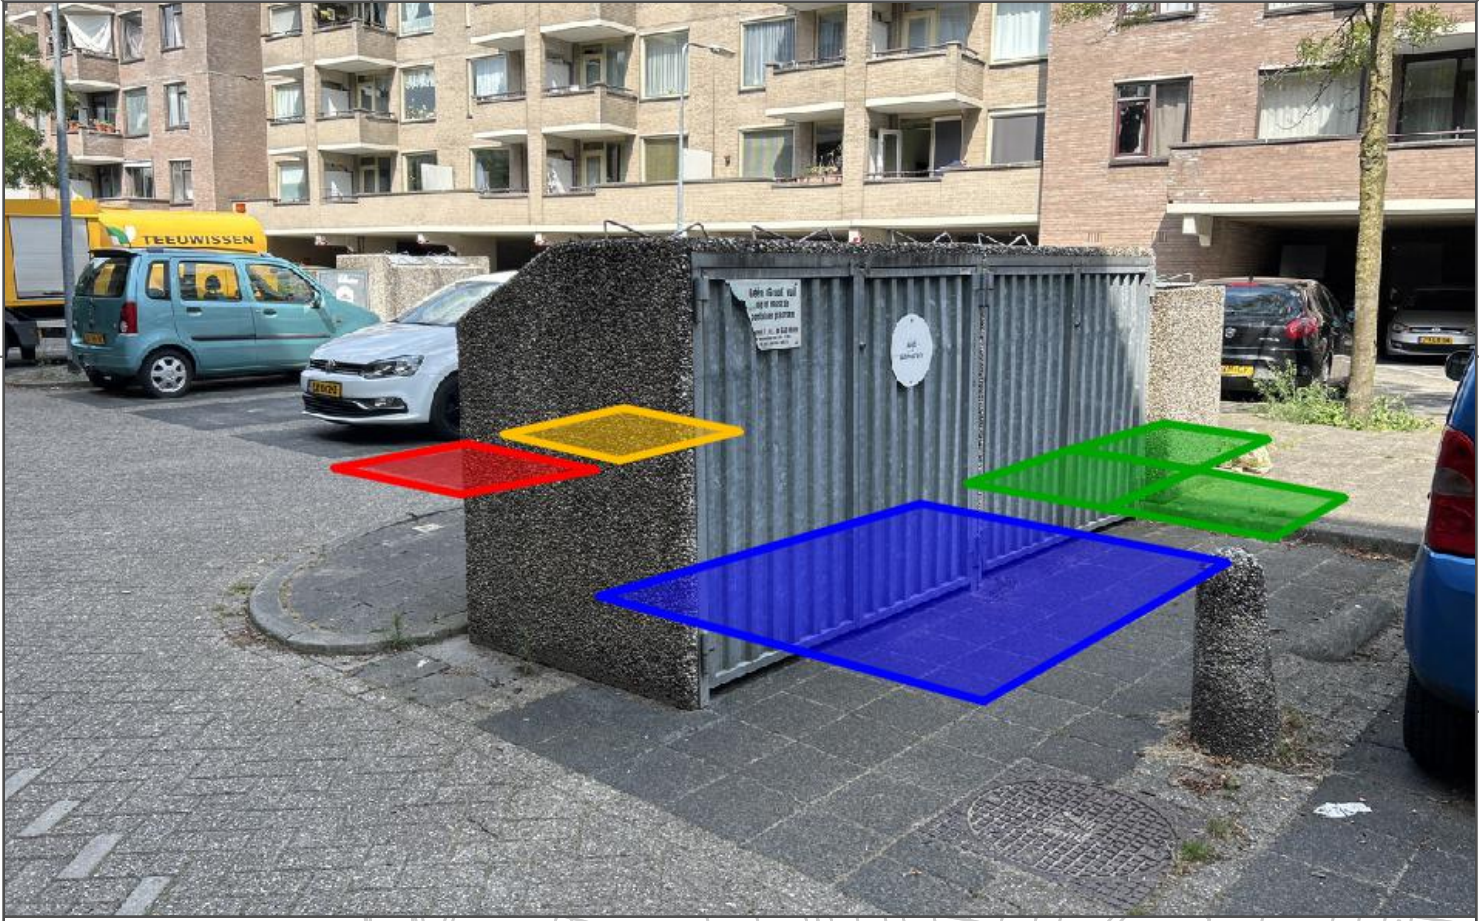


4

4

5

5

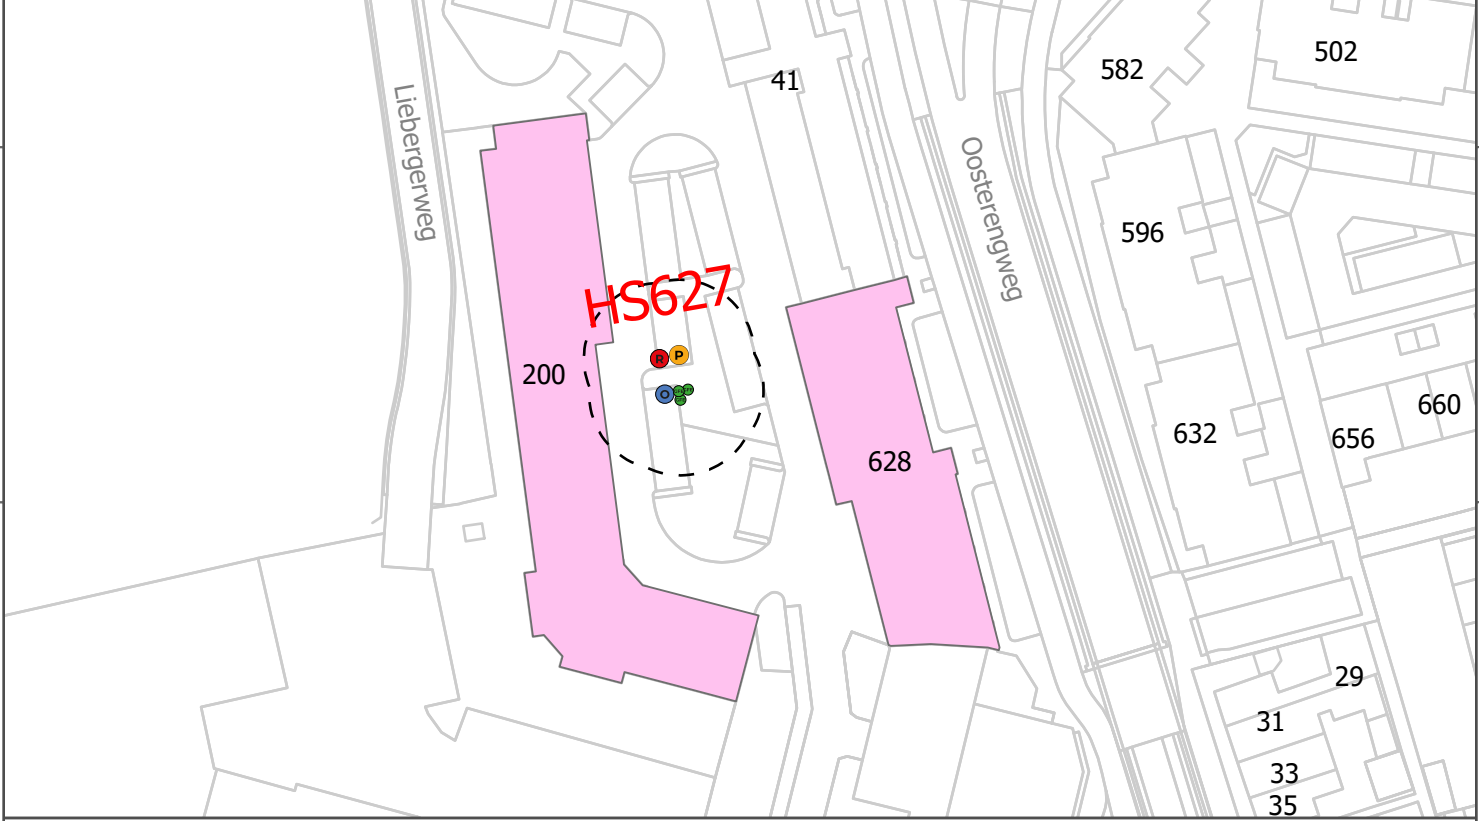

**Mogelijke fractie(s)\***

- Restafval

- Plastic, blik en drinkpakken
- Papier en karton
- GFE-T (klein tuinafval) bovengronds

**Woningen gegroepeerd per locatie**

Gebruikers van HS627

Locatie-zone

**DEFINITIEF**

\* ondergrondse afvalcontainer tenzij anders vermeld en onder voorbehoud van wijzigingen, plaatsing containers afhankelijk van nutsbeheerders en/of derden

6

6

**Project**  
 Uitvoering project VANG (Van Afval Naar Grondstoffen)  
**Onderwerp**  
 Ontwerp-/aanwijfsbesluit

**Datum**  
 25-2-2025  
**Schaal**  
 1:1.000

**Opdrachtgever**  
 GAD  
**Locatiecode**  
 HS627 Liebergerweg 200



A

B

C

D