

A

B

C

D

1


1

2

2

3

3

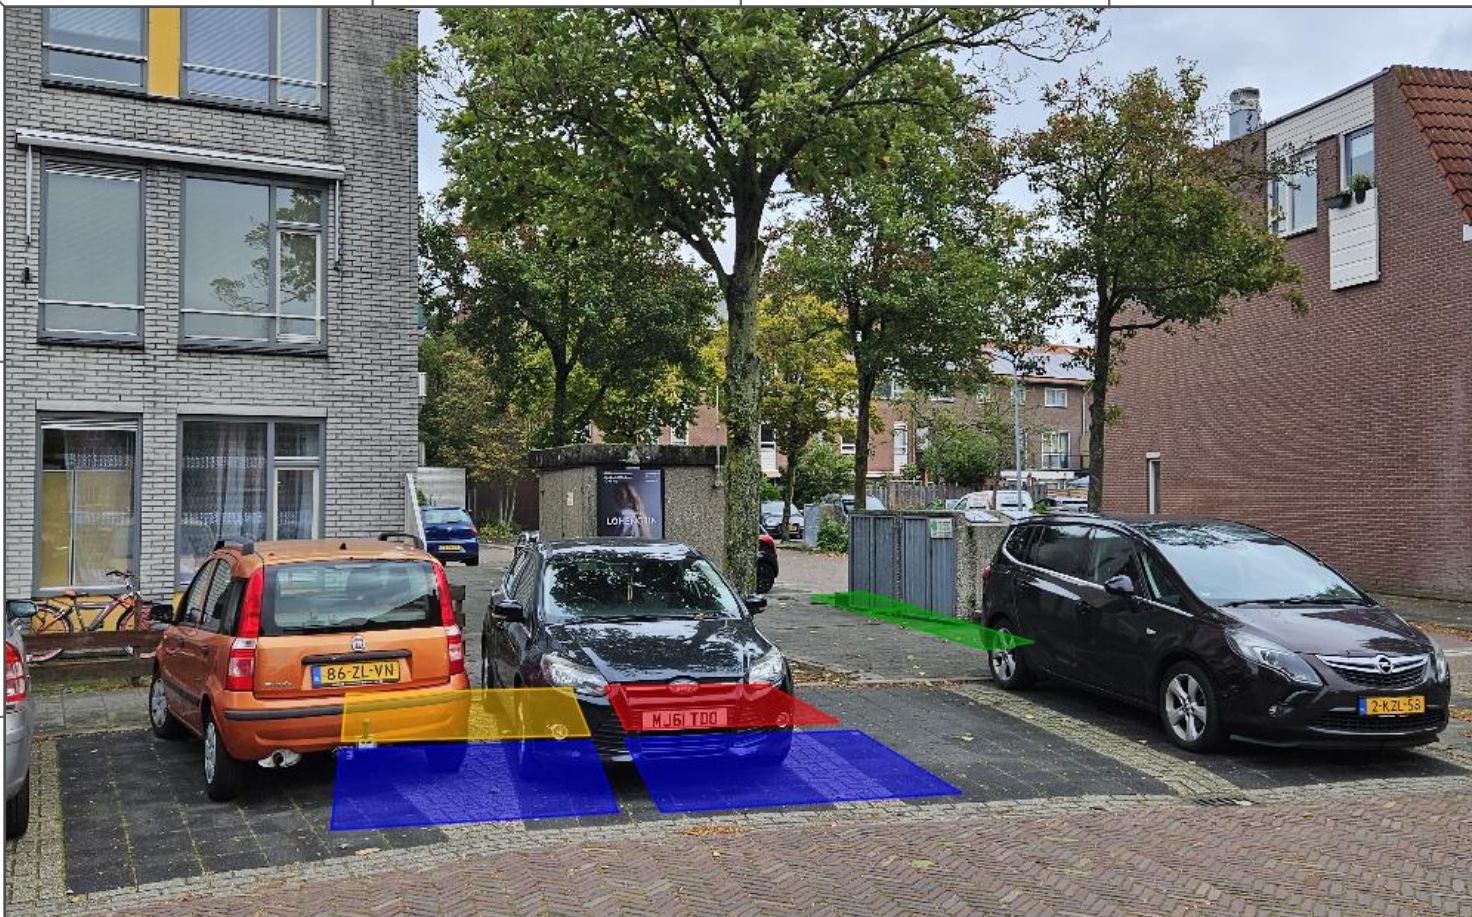


4

4

5

5

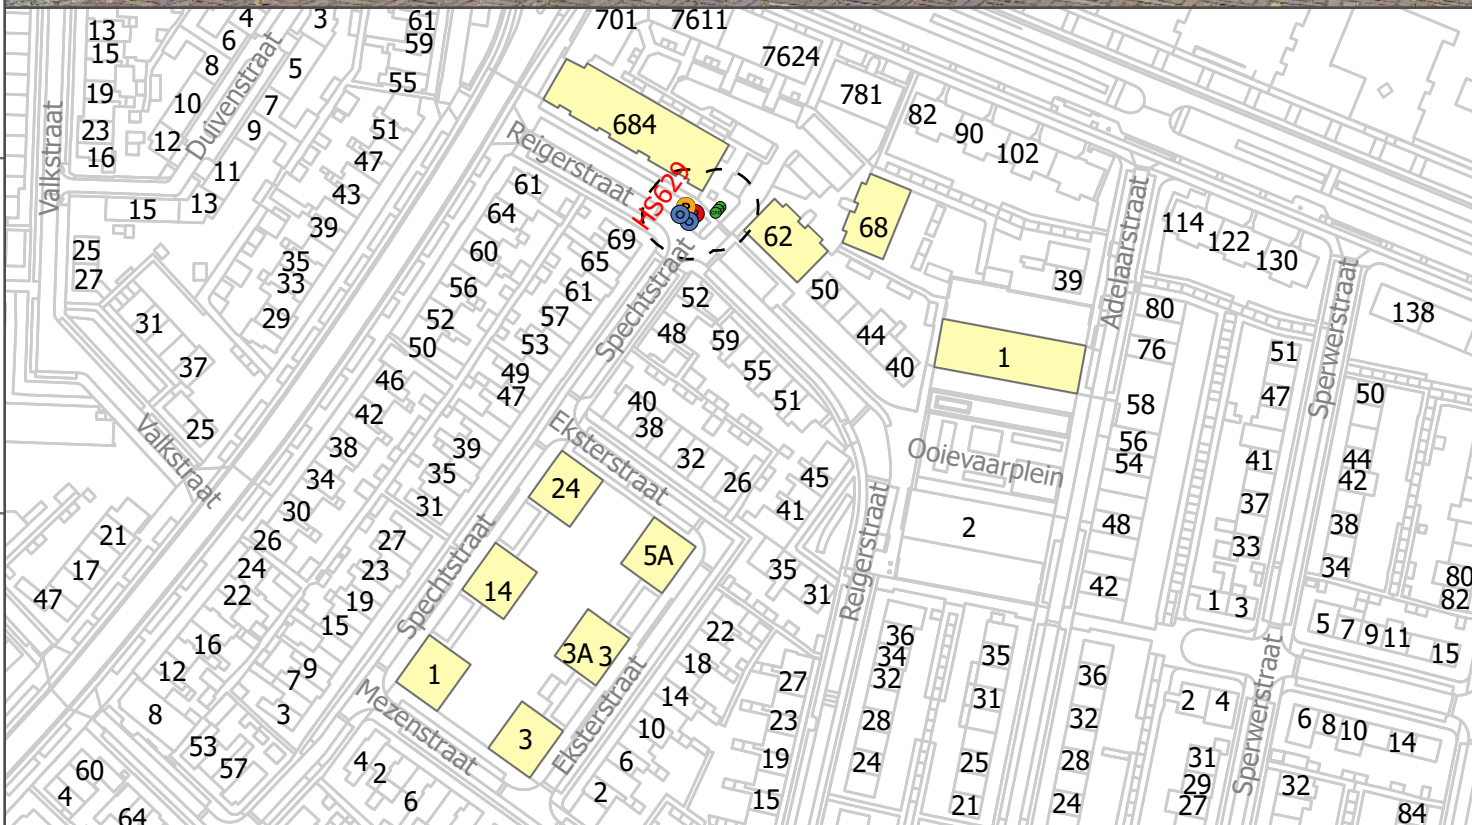

6

6

Mogelijke fractie(s)\*

● Restafval

- Plastic, blik en drinkpakken
- Papier en karton
- GFE-T (klein tuinafval) bovengronds

Woningen gegroepeerd per locatie

▭ Gebruikers van HS629

▭ Locatie-zone

**DEFINITIEF**

\* ondergrondse afvalcontainer tenzij anders vermeld en onder voorbehoud van wijzigingen, plaatsing containers afhankelijk van nutsbeheerders en/of derden

**Project**

Uitvoering project VANG (Van Afval Naar Grondstoffen)

**Onderwerp**

Ontwerp-/aanwijfsbesluit

**Datum**

25-2-2025

**Schaal**

1:2.000

**Opdrachtgever**

GAD

**Locatiecode**

HS629 Reigerstraat 62



A

B

C

D