


- Mogelijke fractie(s)***
- Restafval
 - Plastic, blink en drinkpakketten
 - Papier en karton
 - GFE-T (niet tuinafval) bovengronds

- Woningen gegroepeerd per locatie**
- Gebruikers van H5501
 - Gebruikers van H5506
 - Gebruikers van H5519
 - Locatie-zone

* ondergrondse afvalcontainer tenzij anders vermeld en onder voorbehoud van wijzigingen. planning containers afhankelijk van rusttoestanden en/of seizoen

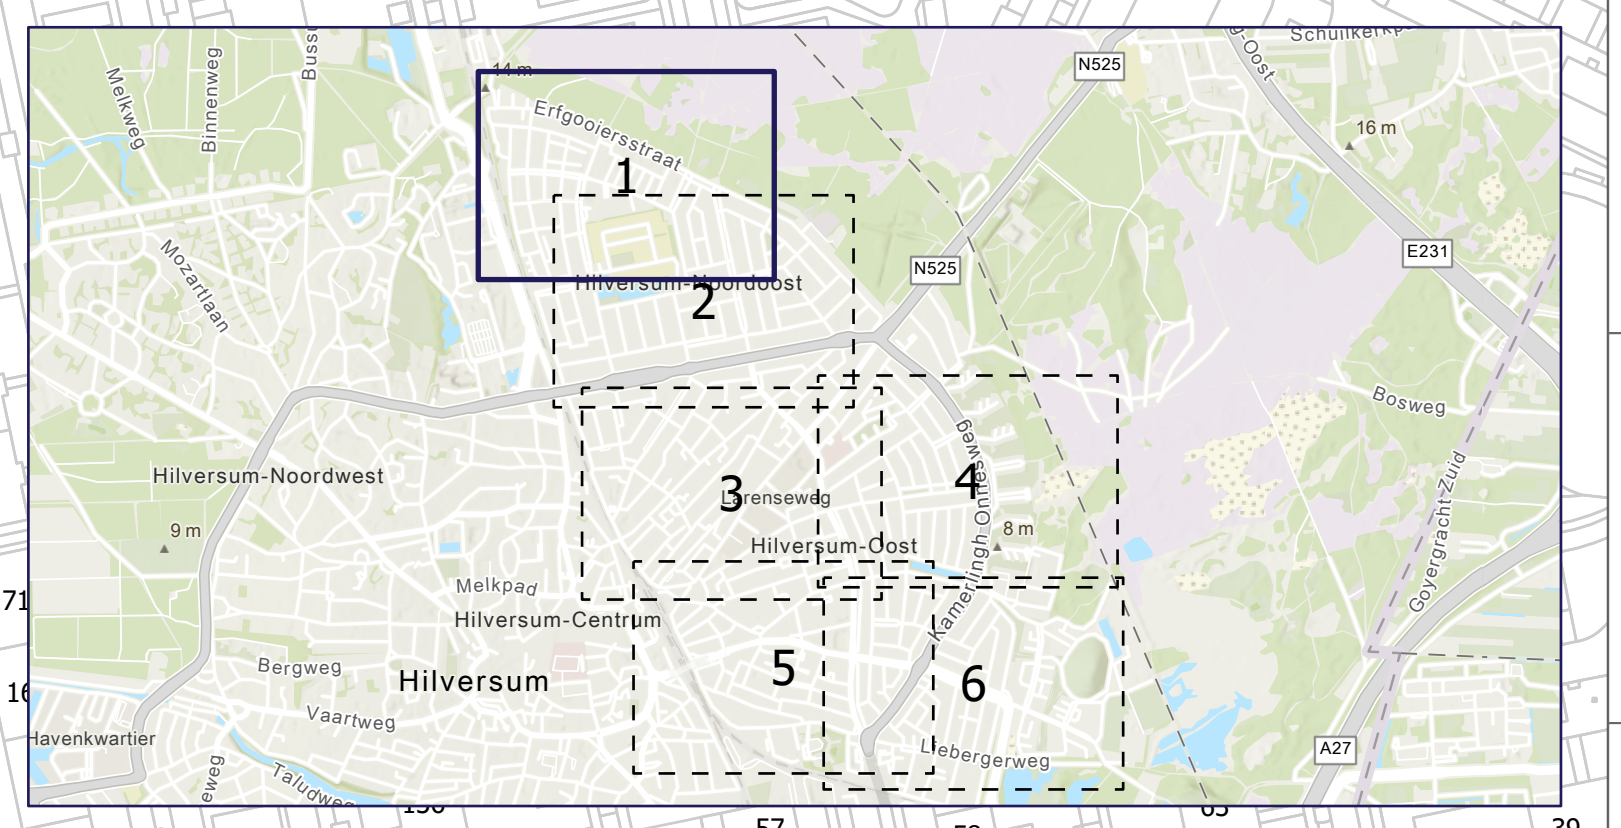

	OPDRACHTBEVER	GAD	BETREFFEND	E. Hulsing
	PROJECTOMSCHRIJVING	Uitvoering project VANG (Van Afval Naar Grondstoffen)	PROJECTLEIDER	M. Vergaaj
TEKENINGOMSCHRIJVING	Inrichtingsplan Hilversum Noordwest en Oost	FORMAAT	A0	STADIUM
				Definitief
				SCHAAL
				1:1.000
				BLAD VAN BLAD
				1 van 6
PROJECTNUMMER	P221056	TEKENINGNUMMER	_06_01_05_01	DATUM
				25-2-2025